





## PIANTA PIANO TERRA

scala 1:100

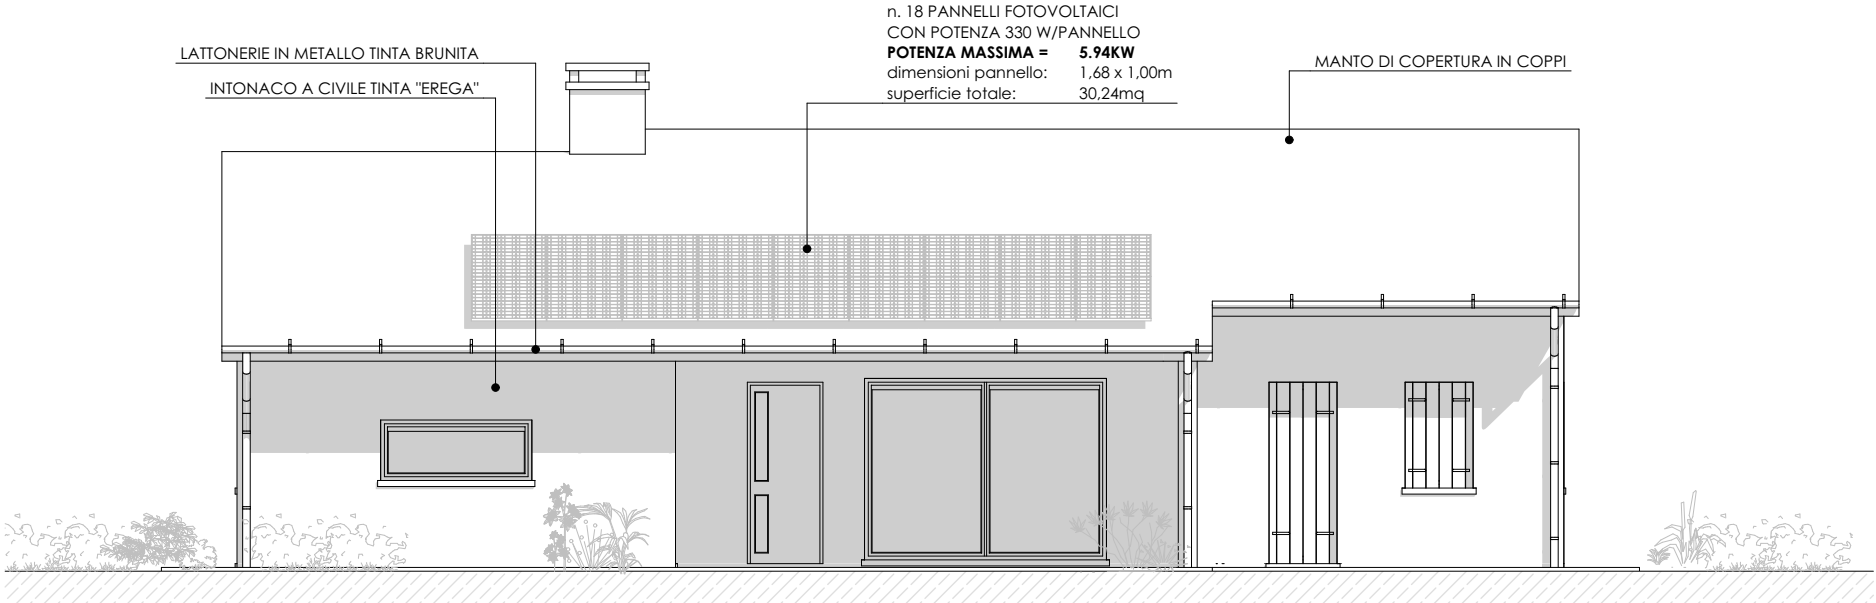


## PROSPETTO SUD

scala 1:100

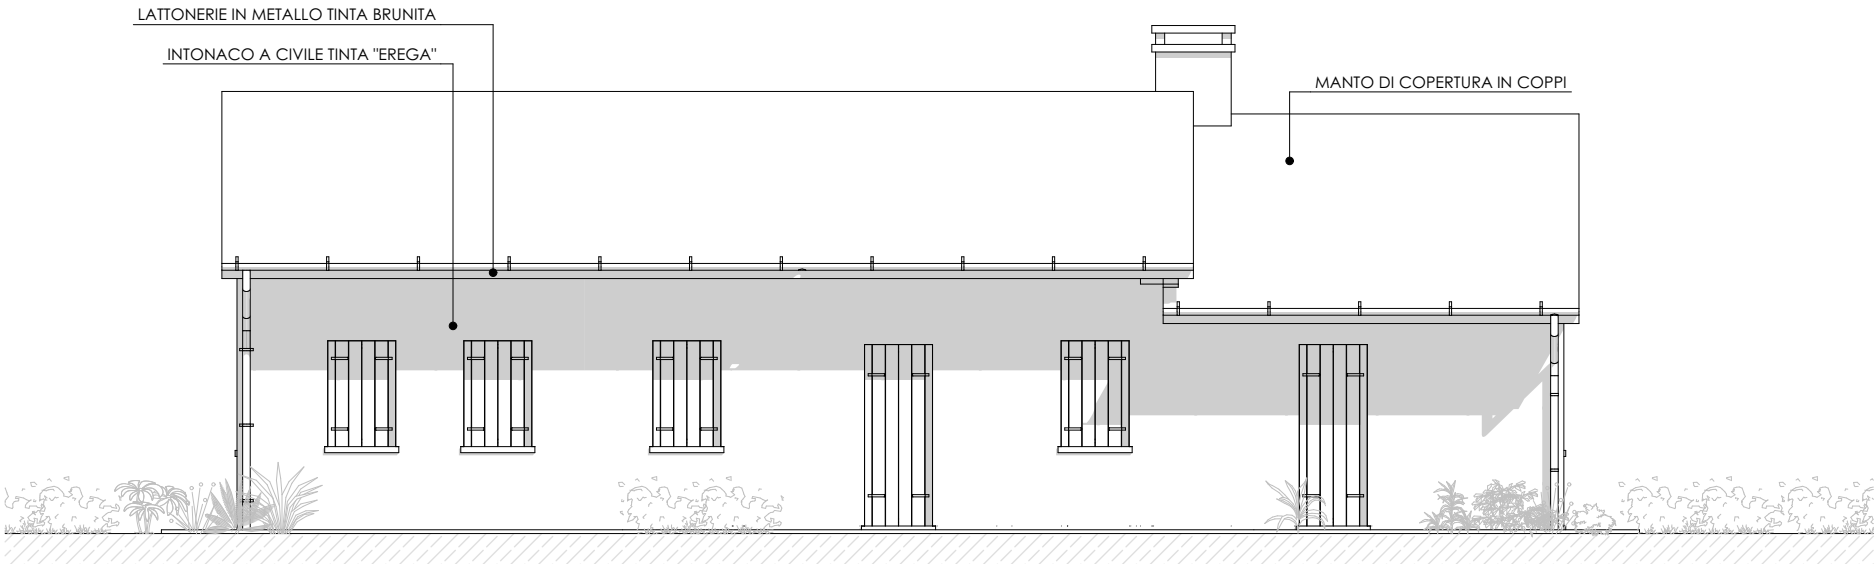


## PROSPETTO NORD

scala 1:100

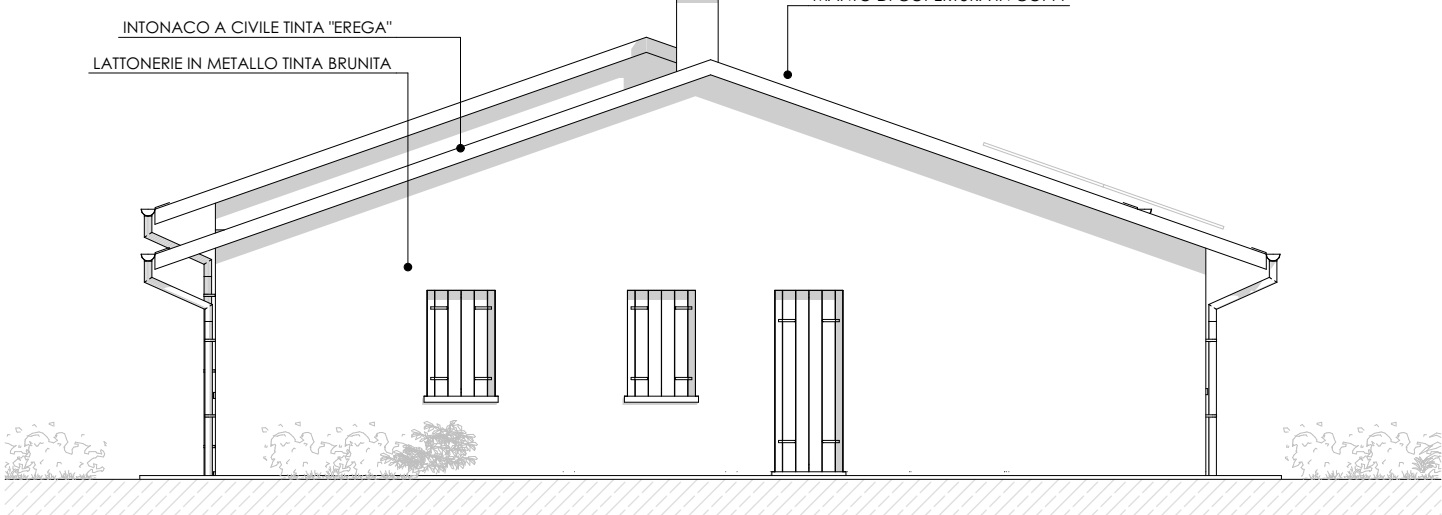


## PROSPETTO OVEST

scala 1:100

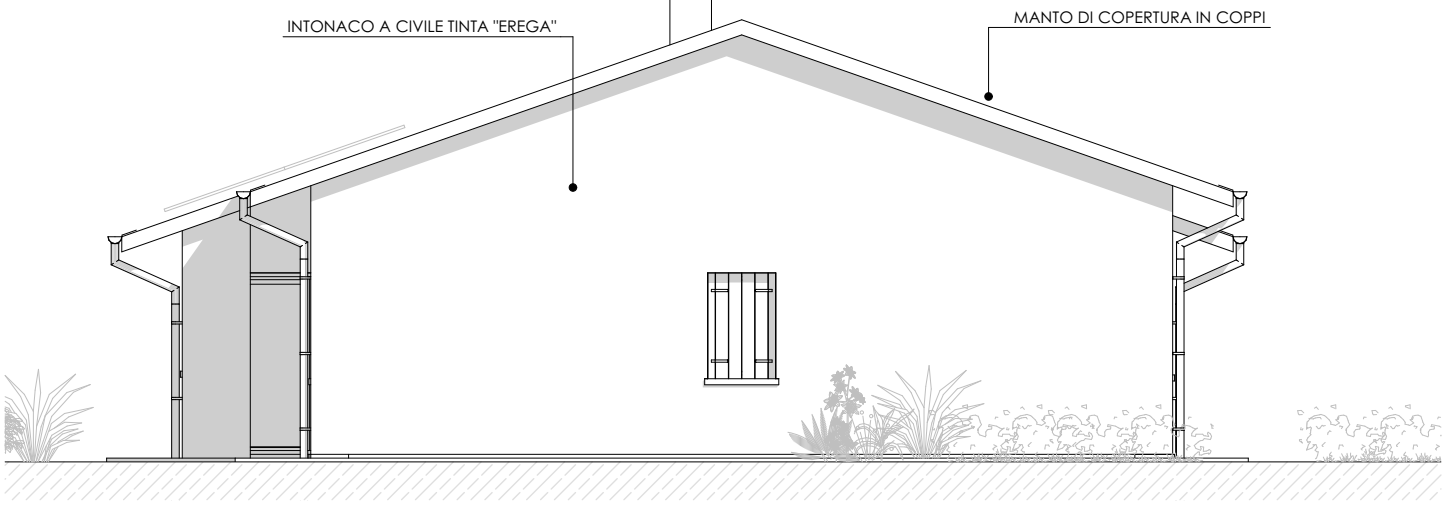


## PROSPETTO EST


scala 1:100

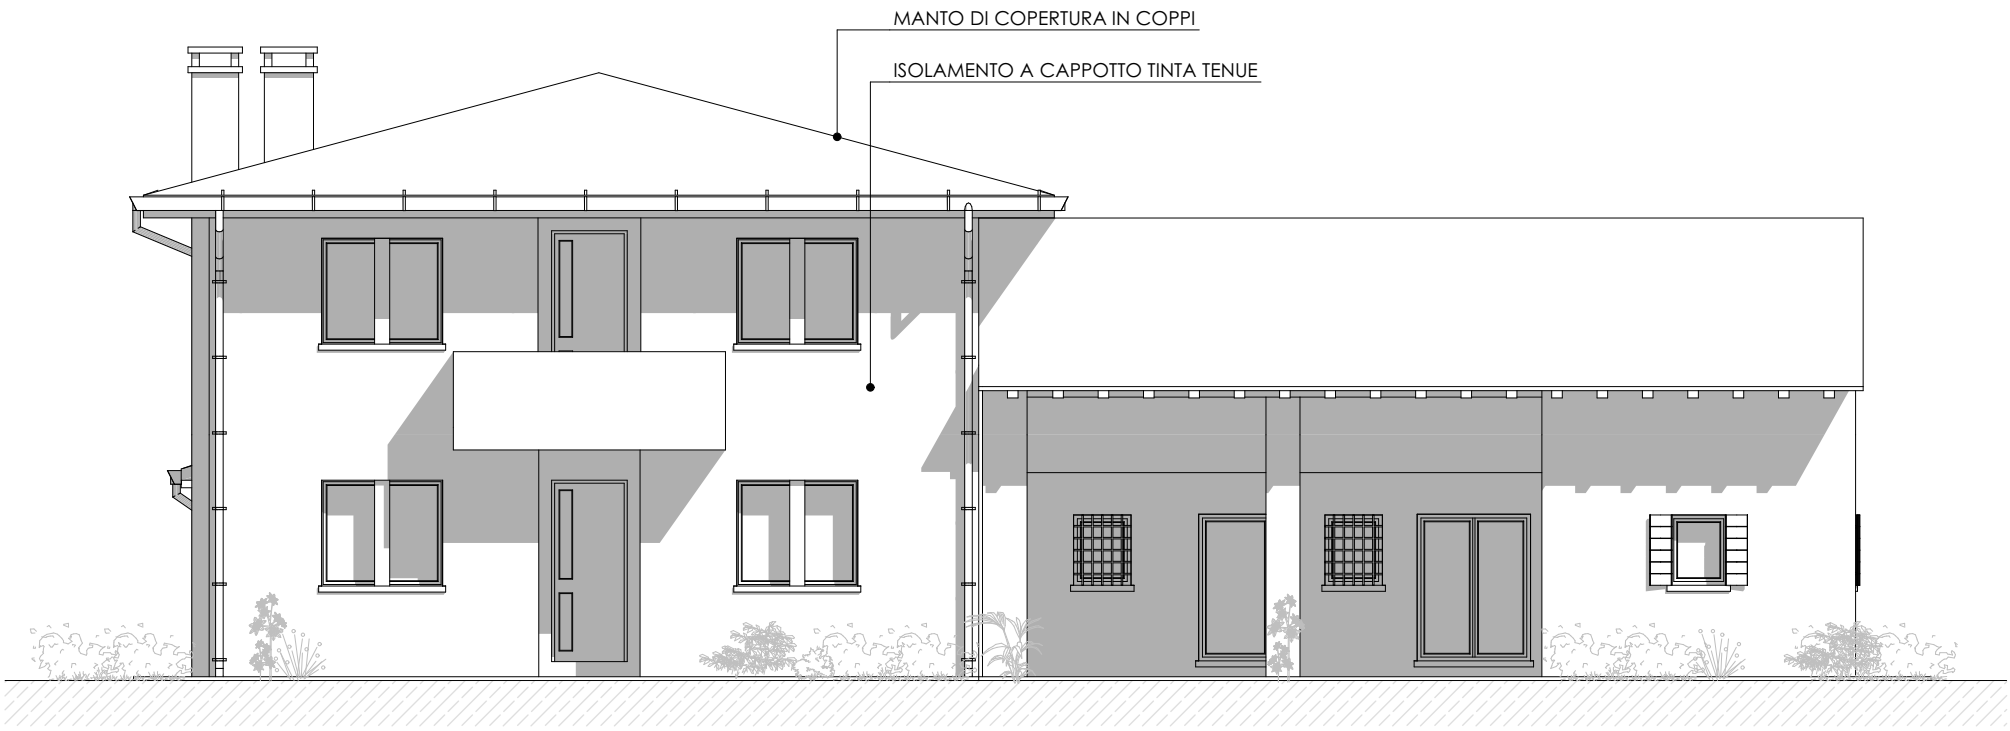


**PROSPETTO SUD**  
scala 1:100

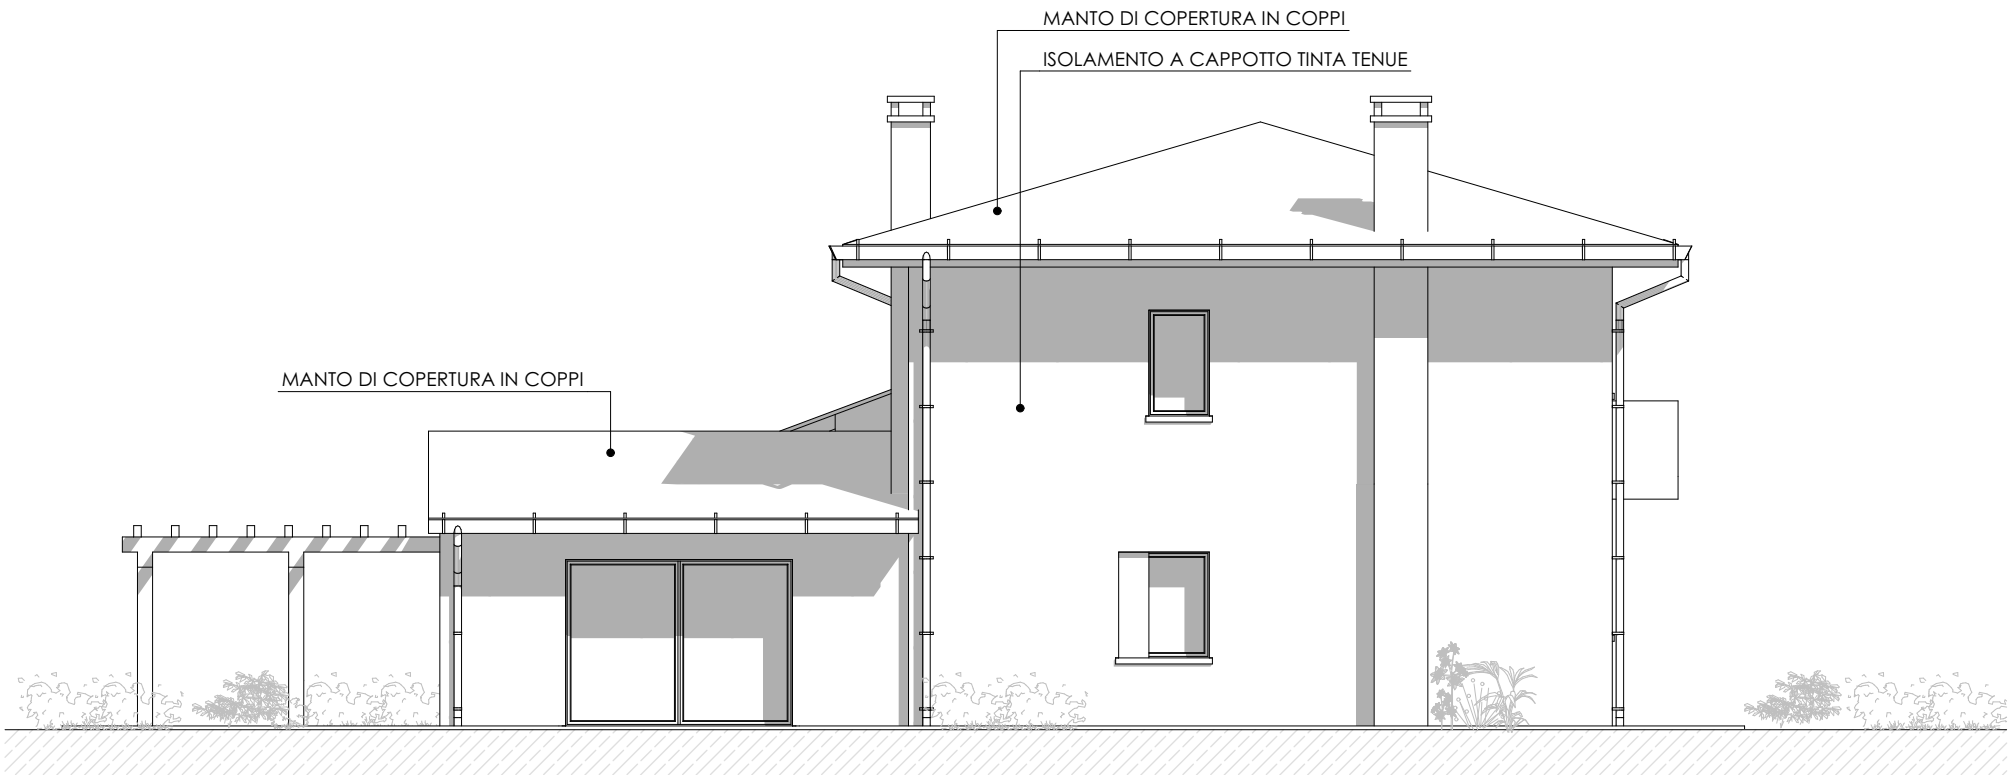

**PROSPETTO OVEST**  
scala 1:100

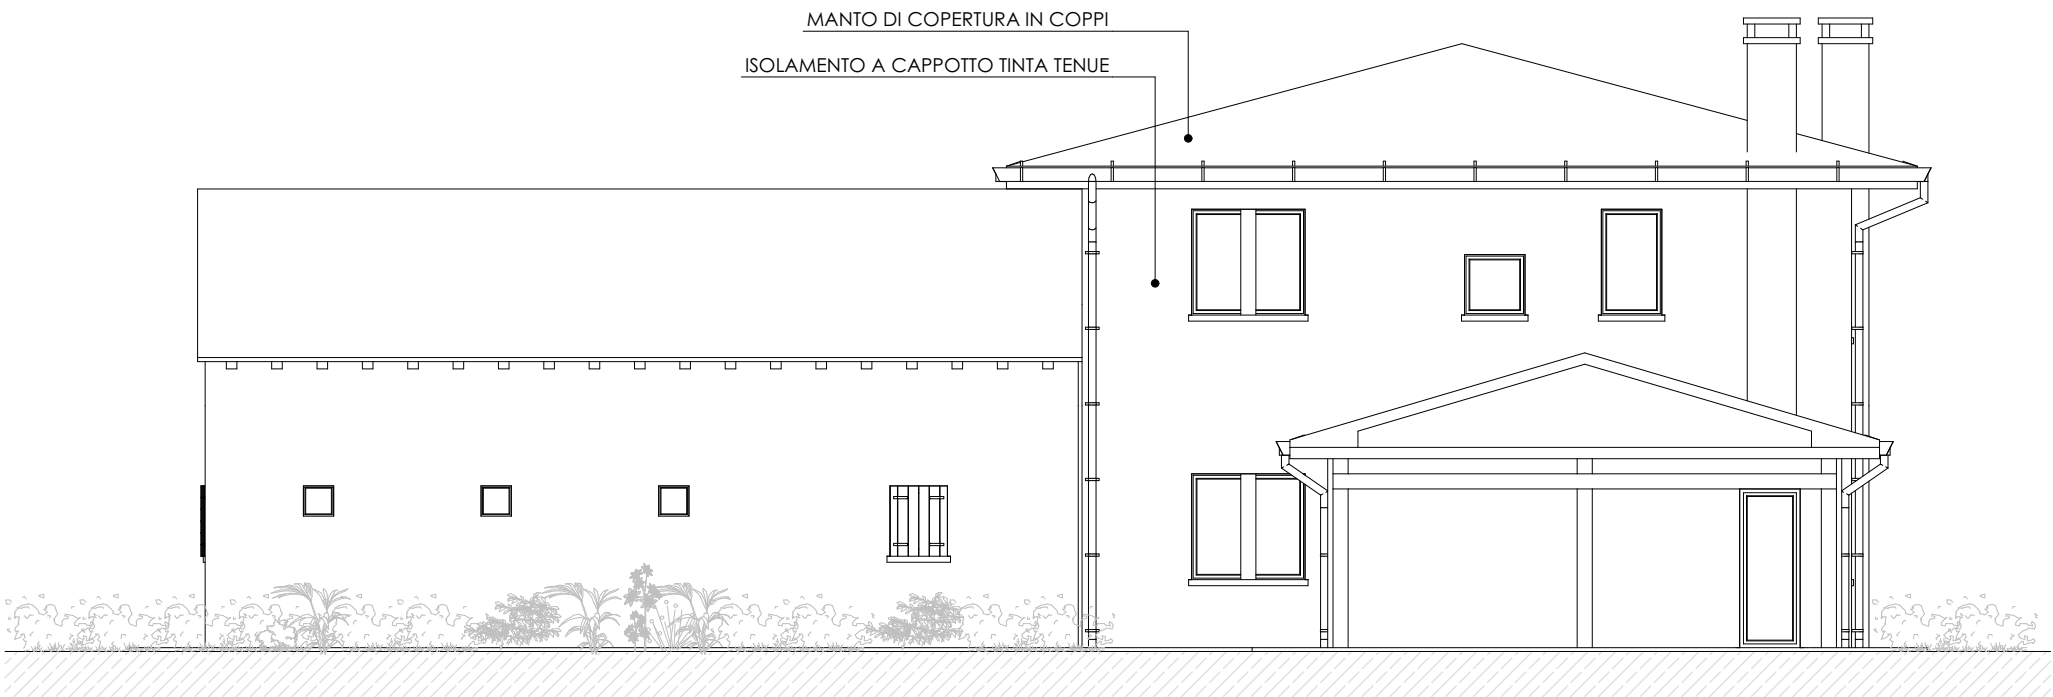

**PROSPETTO NORD**  
scala 1:100

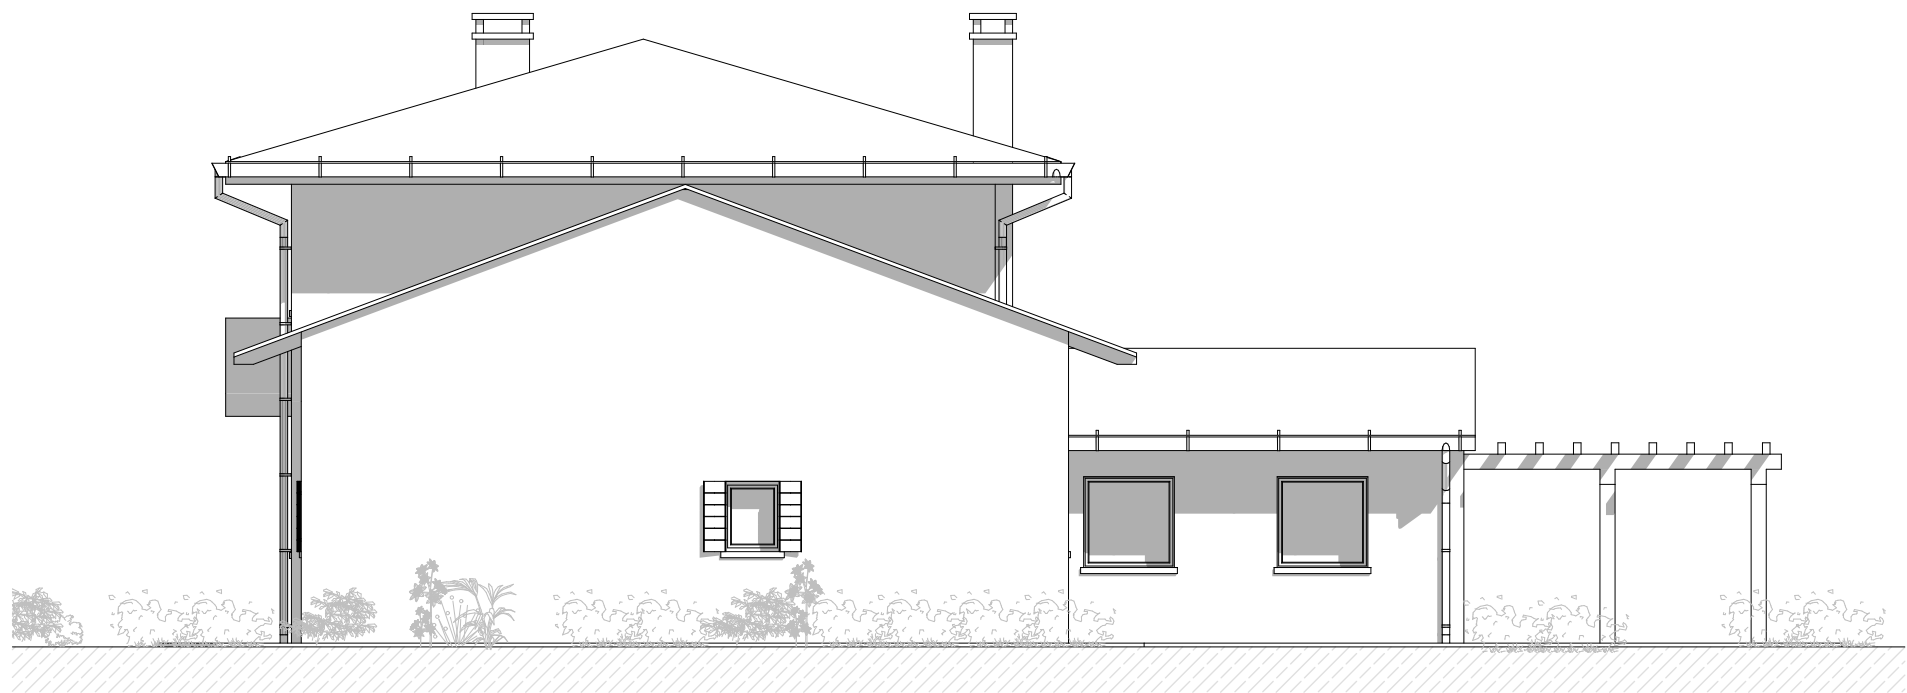

**PROSPETTO EST**  
scala 1:100