



PROSPETTO SUD – SCHIZZO ARCHITETTONICO

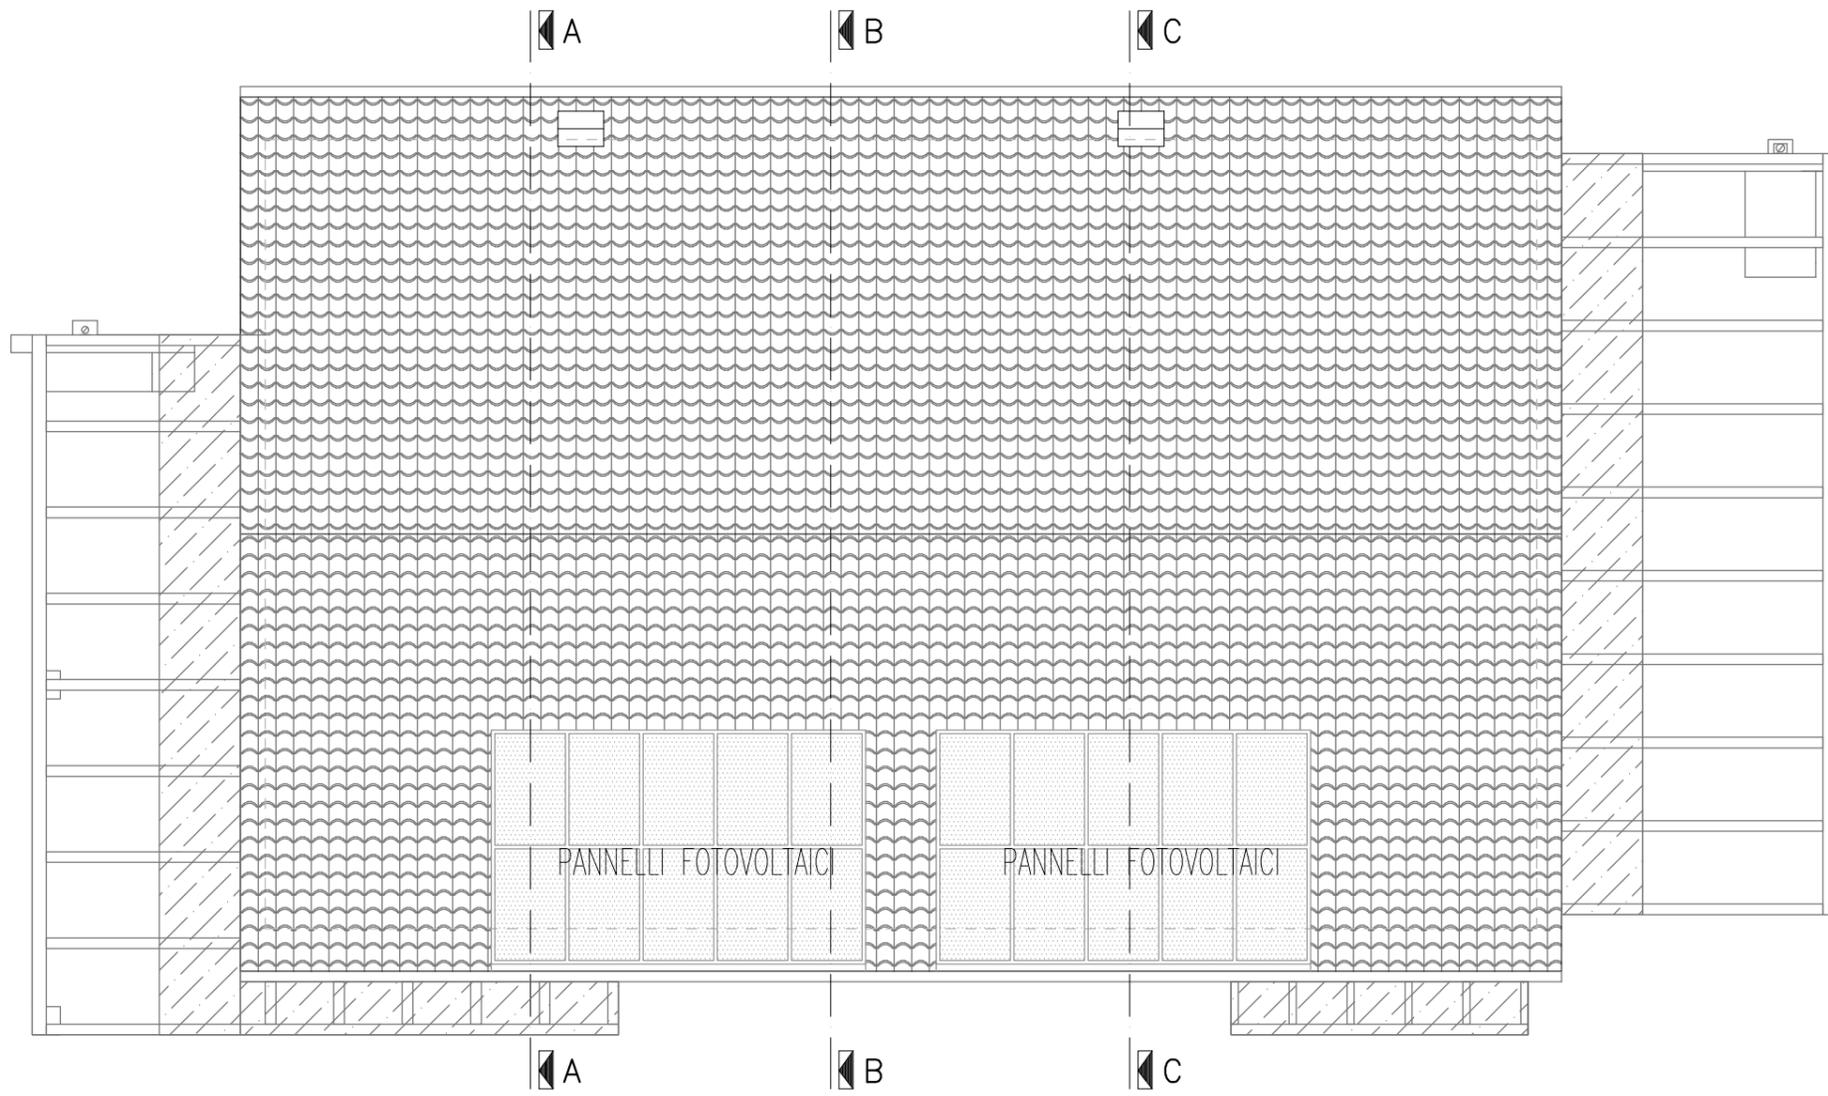


PIANTA COPERTURA

TAVOLA N°:

5.4

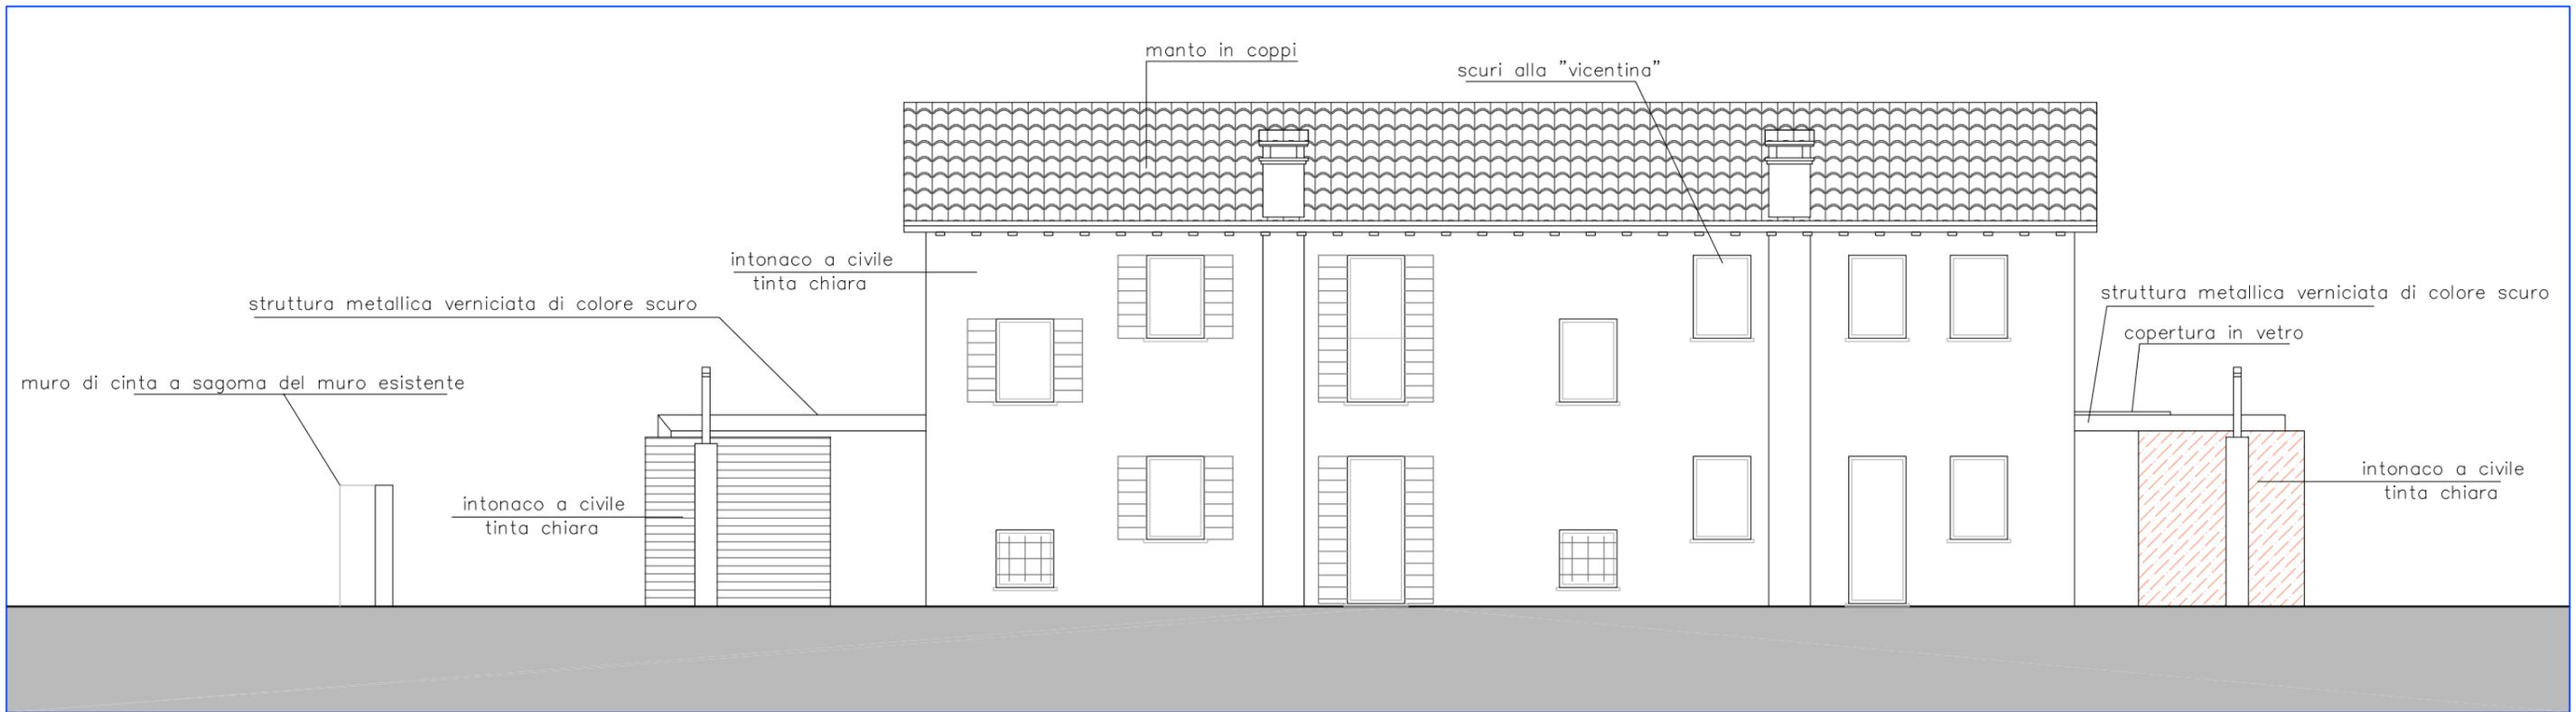

PROSPETTO NORD

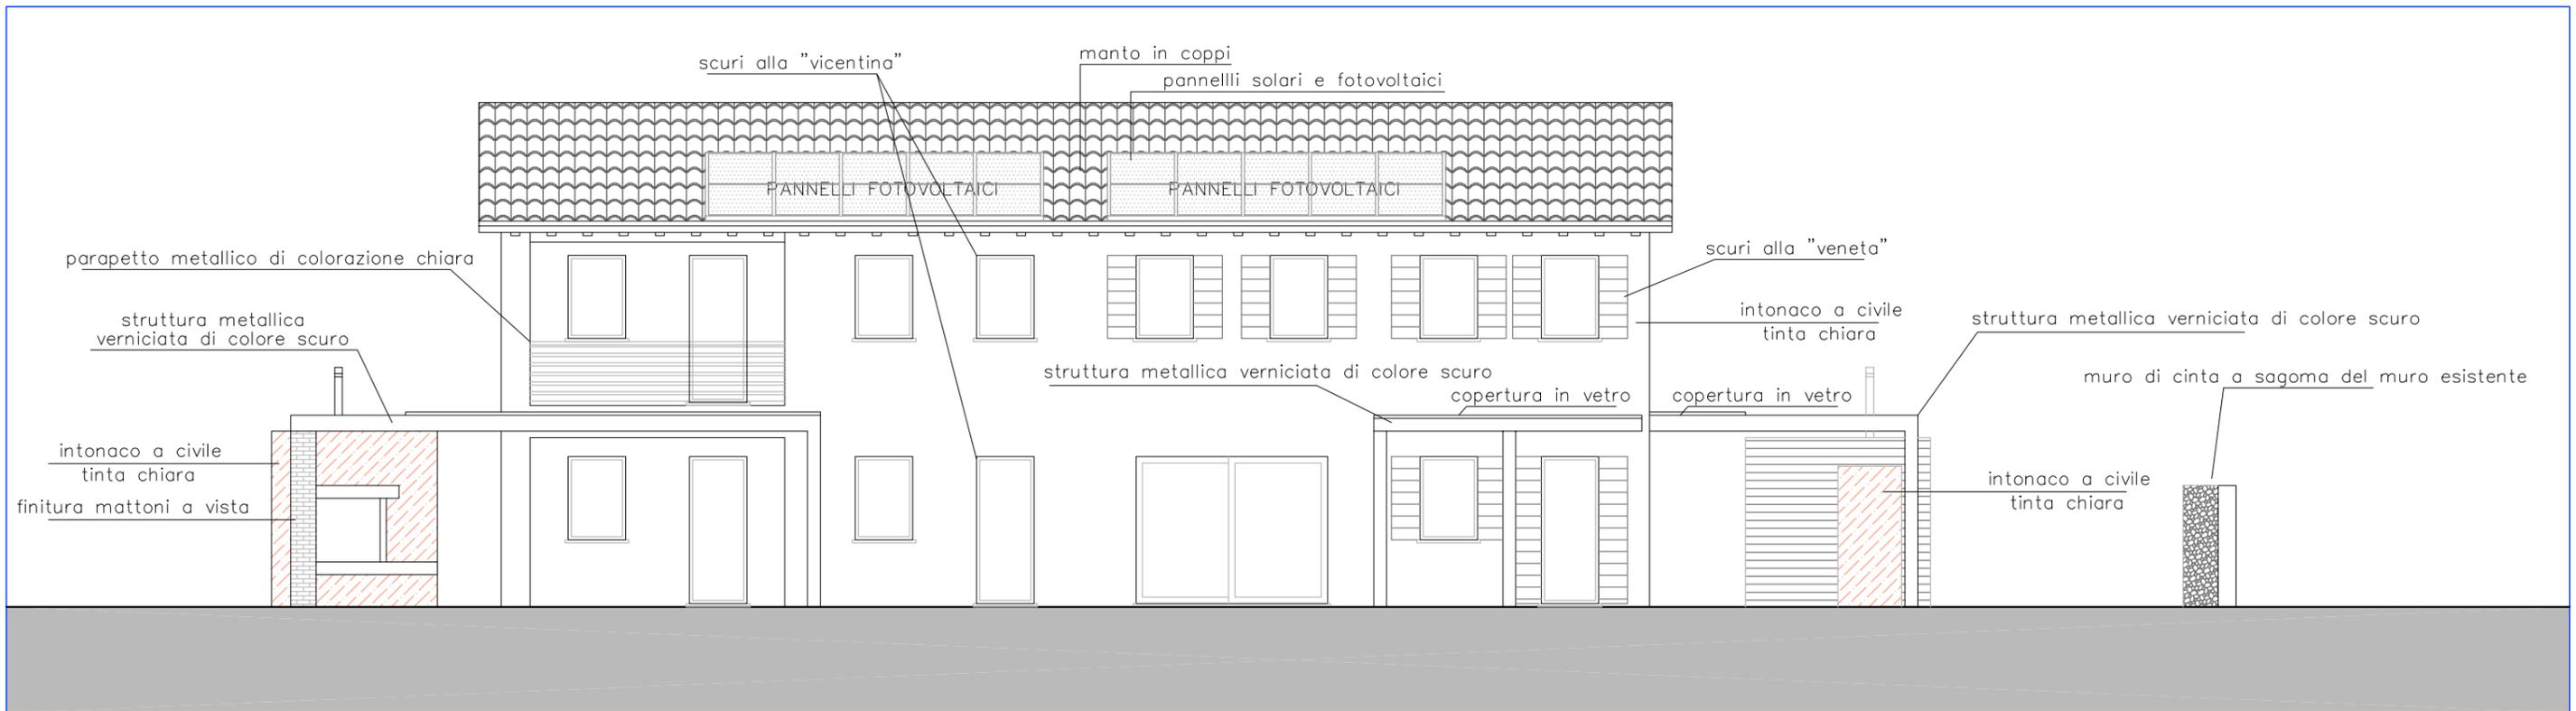

PROSPETTO SUD

TAVOLA N°:

5.5