



via B.M. del Grappa

Muro di cinta
perimetrale H= 2,00 m
Campanile

Chiesa parrocchiale

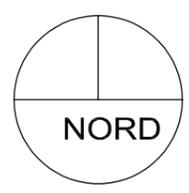


Planimetria 1/200

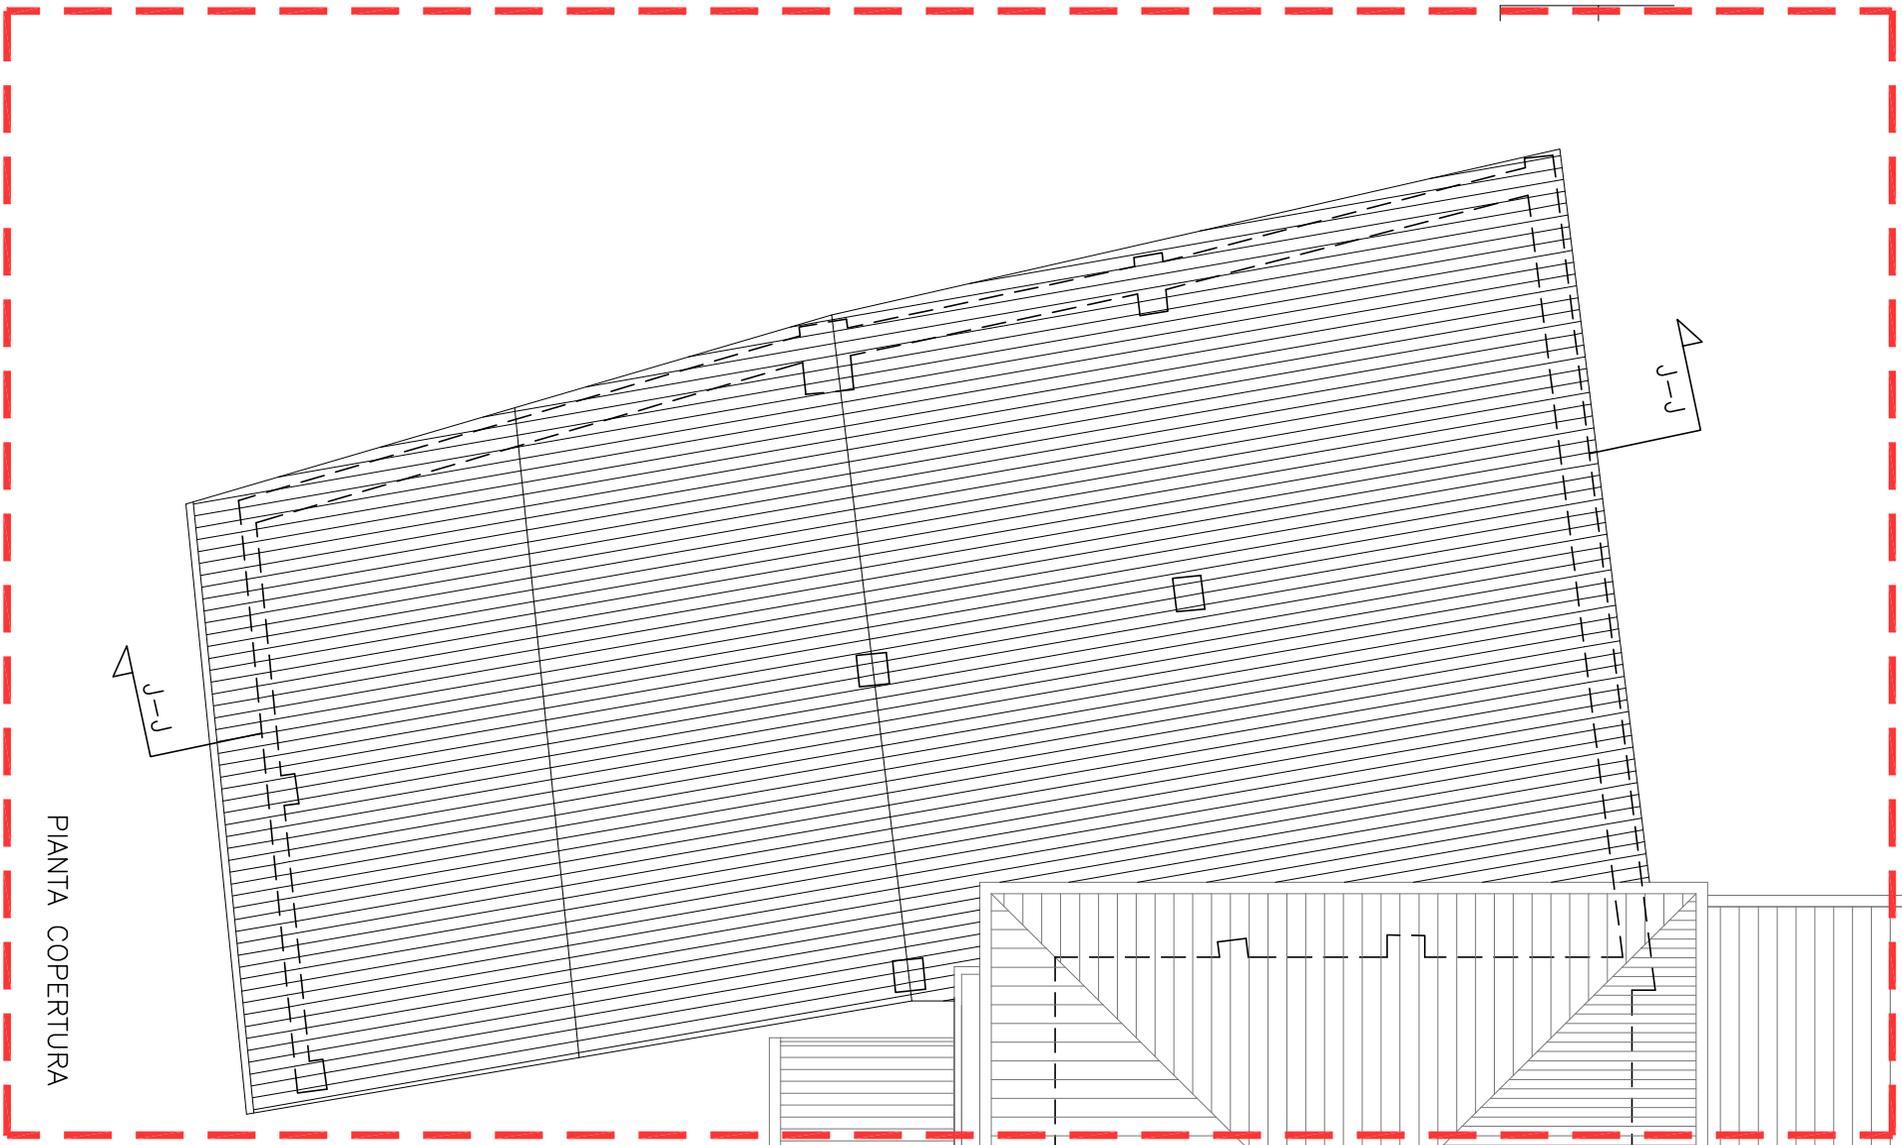

PIANTA COPERTURA

PORZIONE OGGETTO DI INTERVENTO

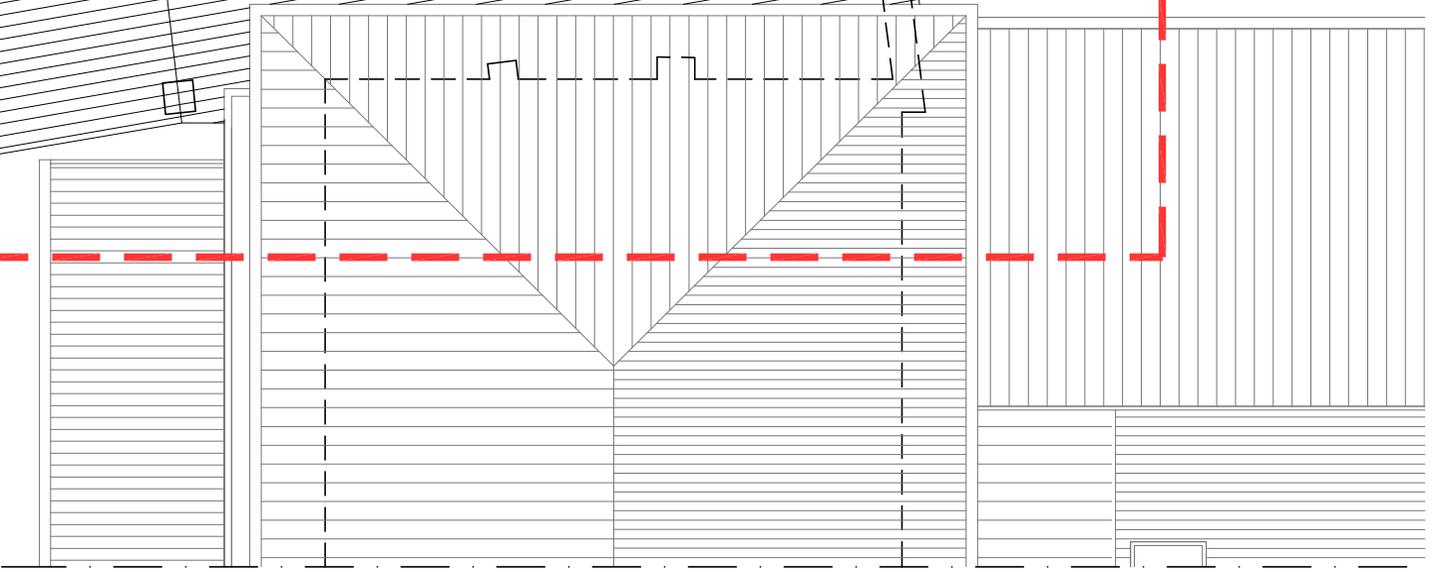

J-J

J-J