




ESTRATTO DI MAPPA CATASTALE

Fg. 25, mn 13
scala 1:2000

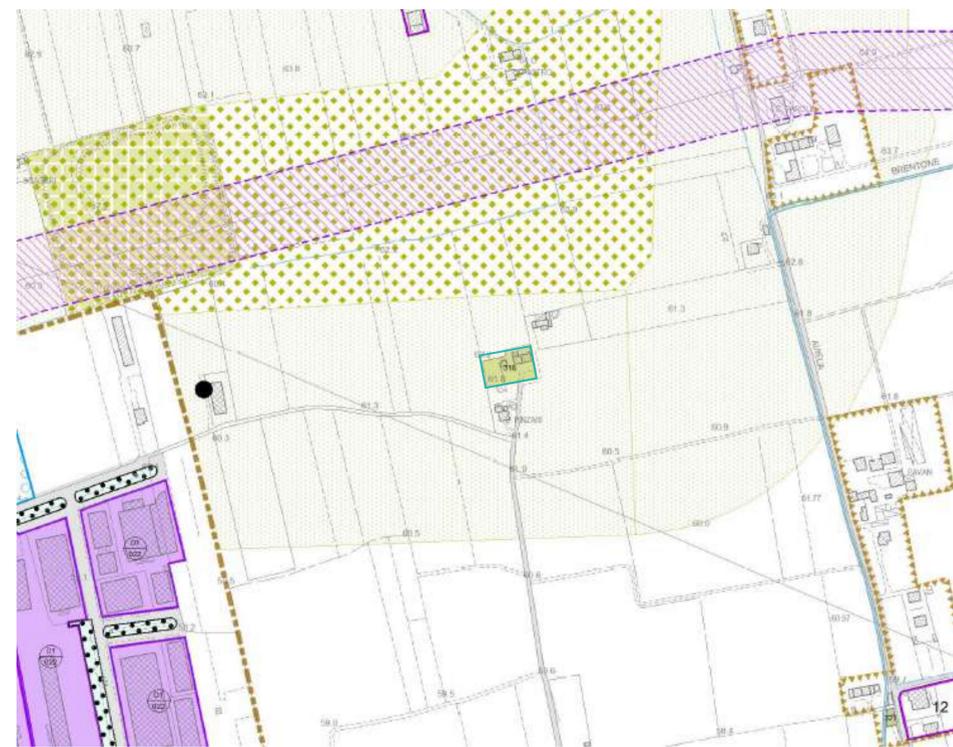

**ESTRATTO PIANO DEGLI INTERVENTI VIGENTI
VARIANTE 03**


scala 1:5000



AEROFOTOGRAMMETRICO

LEGENDA

- SUPERFICIE A VERDE
- SUPERFICIE A GHIAINO
- SUPERFICIE PAVIMENTATA
- FABBRICATO RESIDENZIALE
- FABBRICATO AGRICOLO
- AREA DI PERTINENZA
- LIMITE AREA DI PERINENZA < 1000m²
- LIMITE DI EDIFICABILITA'
- LIMITE CATASTALE MAPPALE
- ALBERATURE
- PORZIONE OGGETTO DI DEMOLIZIONE/RICOSTRUZIONE CON CAMBIO D'USO E SPOSTAMENTO DI SEDIME
- SUP. A PARCHEGGIO AI SENSI DELLA L.122/89
- PARCHEGGIO AI SENSI DELL' ART.42 N.T.O. DEL PI

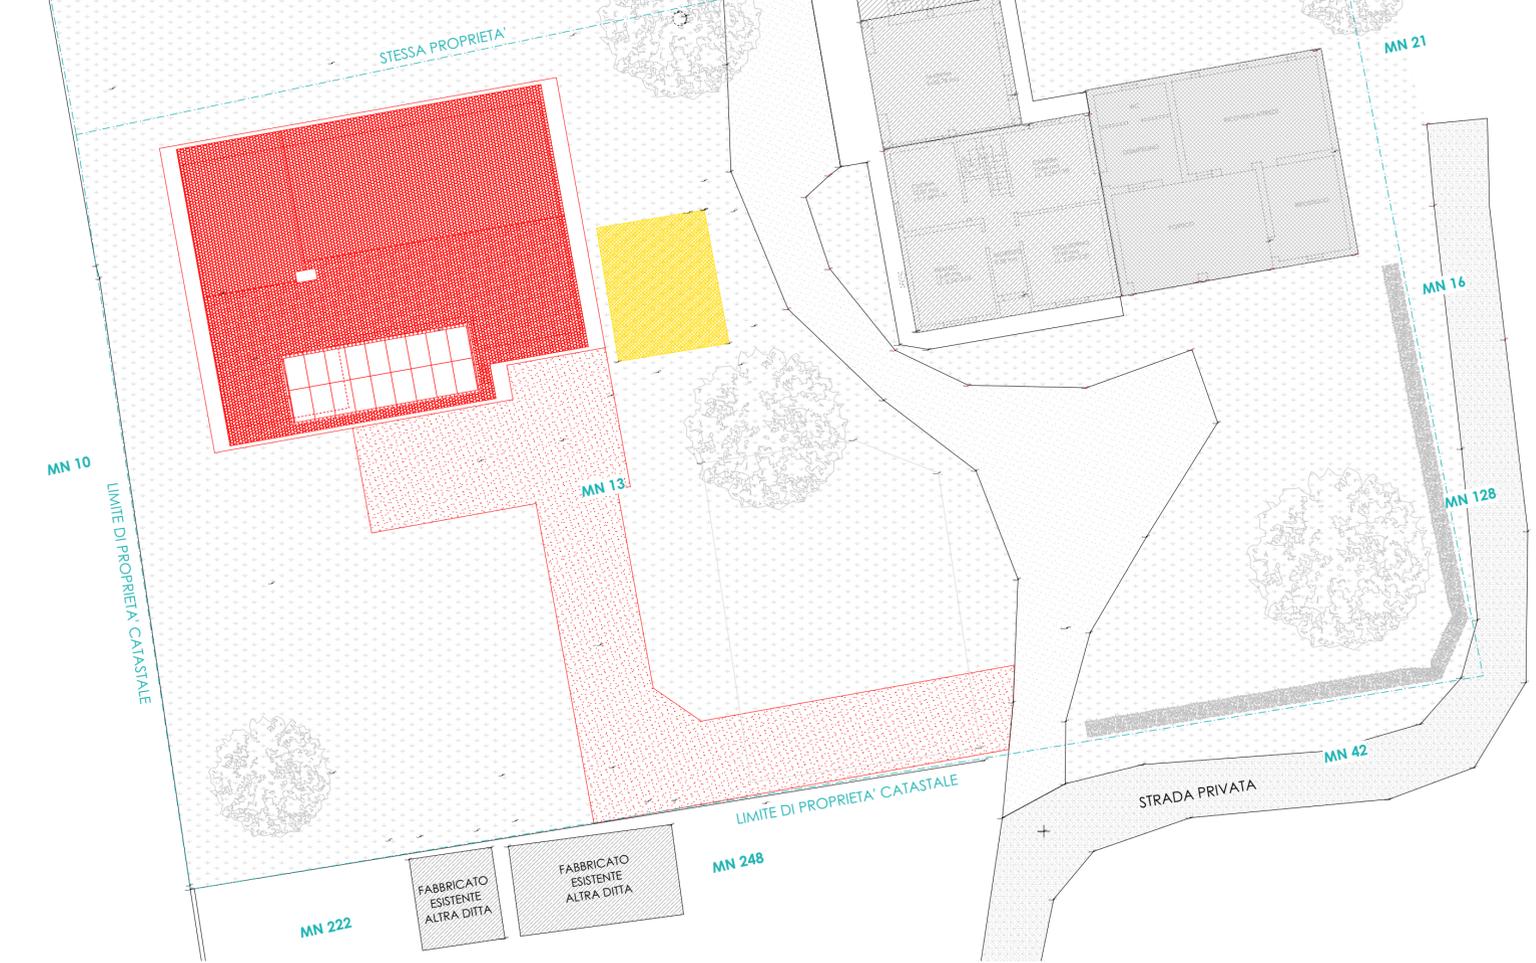

PLANIMETRIA COMPARATIVA

scala 1:200