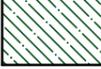
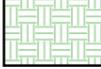


LEGENDA PLANIMETRIA STATO DI FATTO:

-  SAGOMA FABBRICATO AD USO RESIDENZIALE
OGGETTO DI ALTRO TITOLO ABITATIVO
-  SAGOMA FABBRICATO AD USO MAGAZZINO COMMERCIALE
OGGETTO DI MANUTENZIONE STRAORDINARIA/RISTRUTTURAZIONE
EDILIZIA, MODIFICHE INTERNE E PROSPETTICHE
-  SAGOMA FABBRICATI OGGETTO DI DEMOLIZIONE
PER MOTIVI DI NON IDONEITA' STATICA
-  FABBRICATO ALTRE PROPRIETA'
-  CIGLIO STRADA
-  AREA A VERDE
-  STRADA DI ACCESSO E CORTILE IN GHIAINO
-  ALTRA PROPRIETA'
-  CONFINE CATASTALE
-  STRADA DI ACCESSO AD USO PROMISCUO
-  AREA LASTRICATA


PLANIMETRIA STATO DI FATTO FOGNATURE


SCALA 1:200

LEGENDA FOGNATURE:

-  POZZETTO DI ISPEZIONE 40 x 40 cm.
-  CONDOTTA ACQUE NERE TUBAZIONI IN PVC Ø125mm.

LEGENDA:

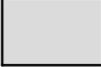
-  SAGOMA FABBRICATO AD USO RESIDENZIALE
OGGETTO DI ALTRO TITOLO ABITATIVO
-  SAGOMA FABBRICATO AD USO MAGAZZINO COMMERCIALE
OGGETTO DI MANUTENZIONE STRAORDINARIA/RISTRUTTURAZIONE
EDILIZIA, MODIFICHE INTERNE E PROSPETTICHE
-  PORZIONE DI NUOVA REALIZZAZIONE
-  FABBRICATO DI ALTRE PROPRIETA'
-  CIGLIO STRADA
-  AREA A VERDE
-  STRADA DI ACCESSO E CORTILE IN GHIAINO
-  ALTRA PROPRIETA'
-  CONFINE CATASTALE
-  STRADA DI ACCESSO AD USO PROMISCUO
-  AREA LASTRICATA
-  AREA DI MANOVRA
-  AREA PARCHEGGIO SCOPERTO

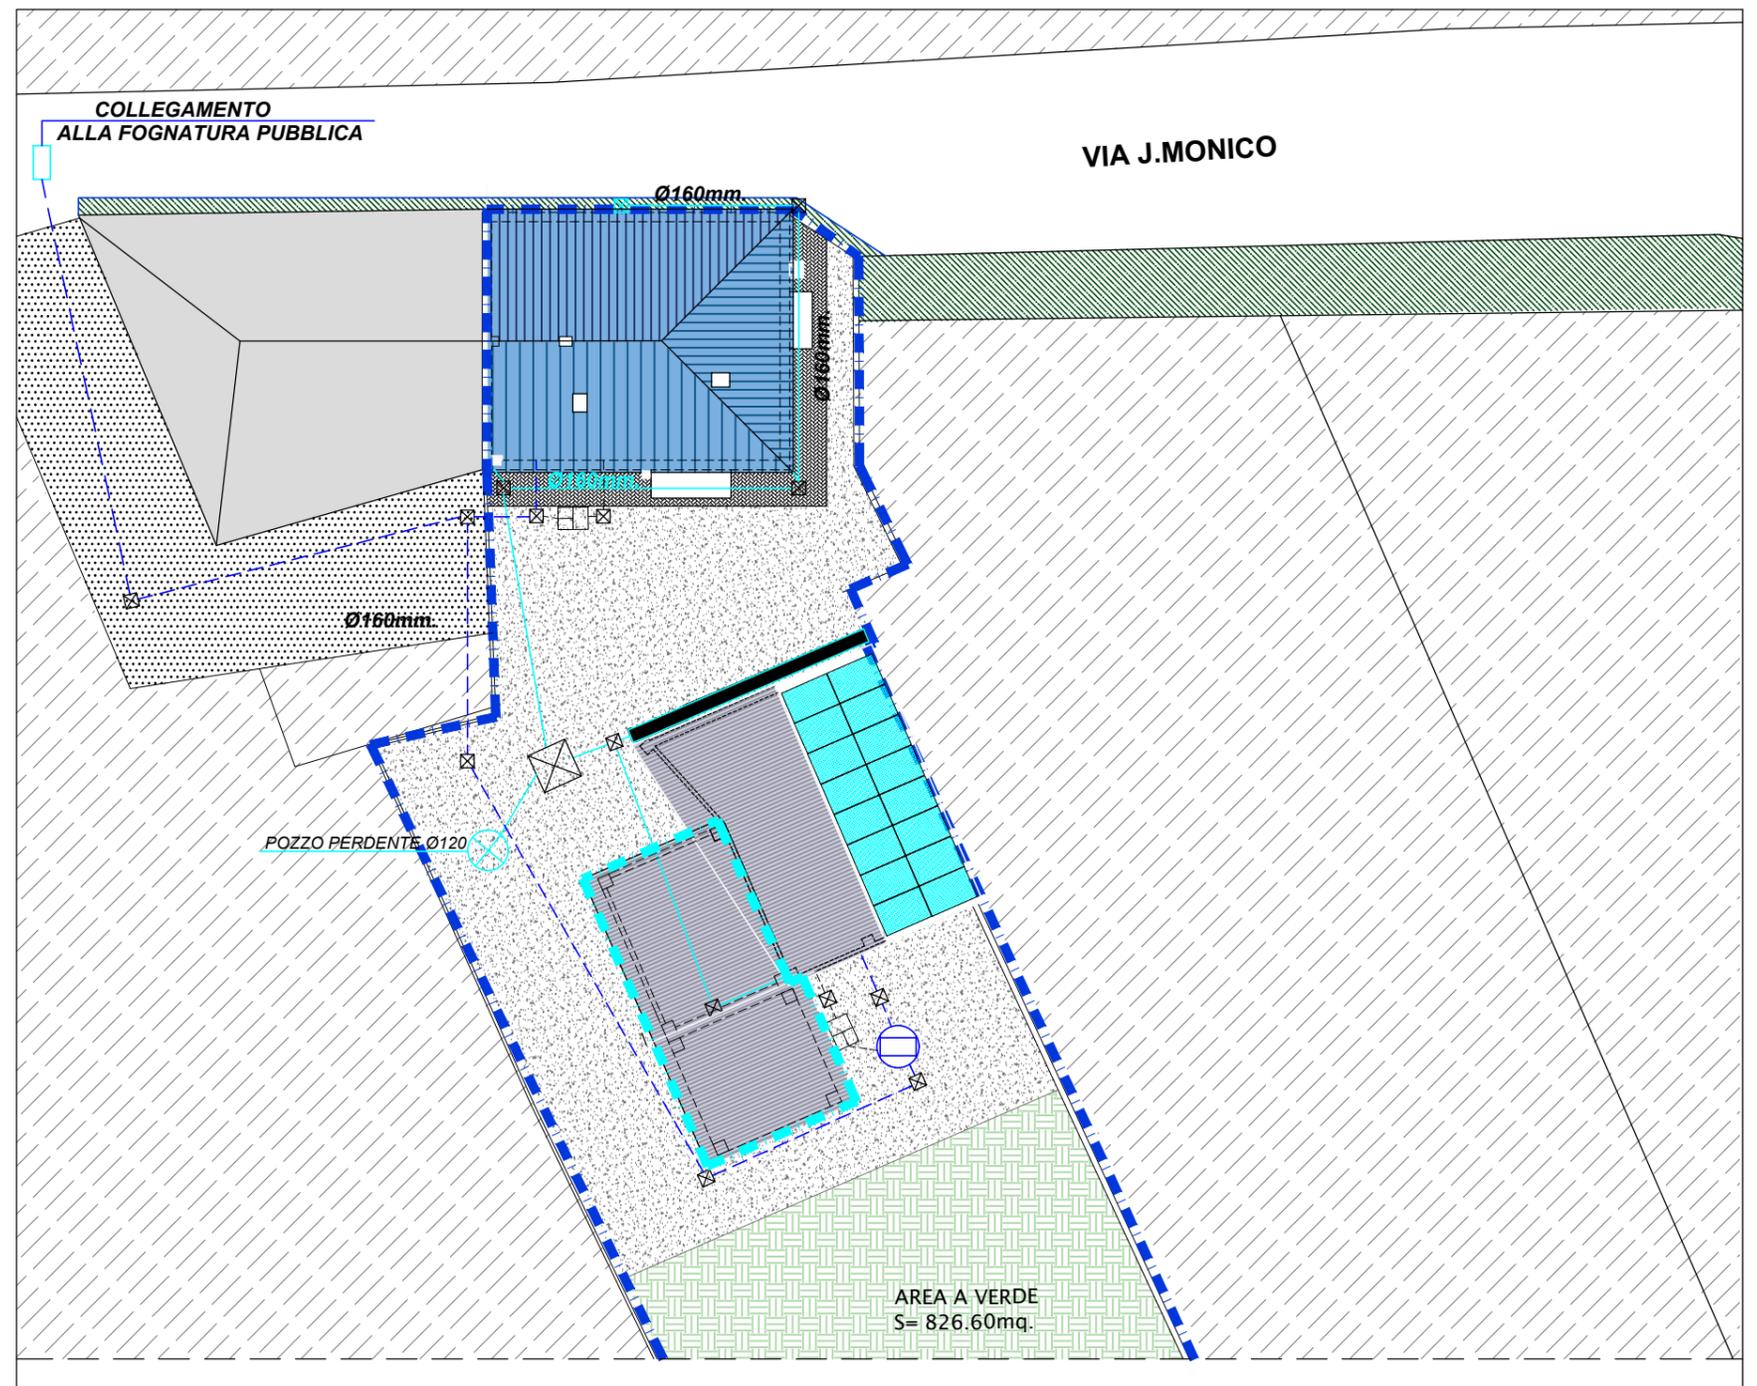


PLANIMETRIA STATO DI PROGETTO FOGNATURE COME DA RICHIESTA DI PUA IN ZTO A Prot. 5844 del 03/05/2021
SCALA 1:100

LEGENDA FOGNATURE:


-  POZZO PERDENTE Ø m 1,25 x 165 h
-  CONDENA GRASSI 90x65x95h
-  POZZETTO DI RACCORDO 60 x 60 cm.
-  POZZETTO DI ISPEZIONE 40 x 40 cm.
-  CONDOTTA ACQUE METEORICHE TUBAZIONI IN PVC Ø125mm.
-  CONDOTTA ACQUE NERE TUBAZIONI IN PVC Ø125mm.
-  CONDOTTA ACQUE SAPONATE TUBAZIONI IN PVC Ø110mm.

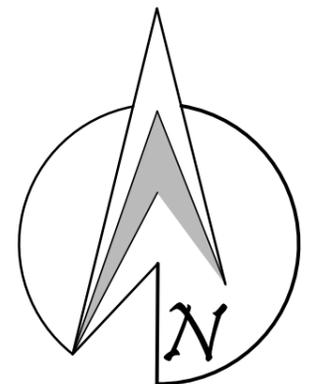

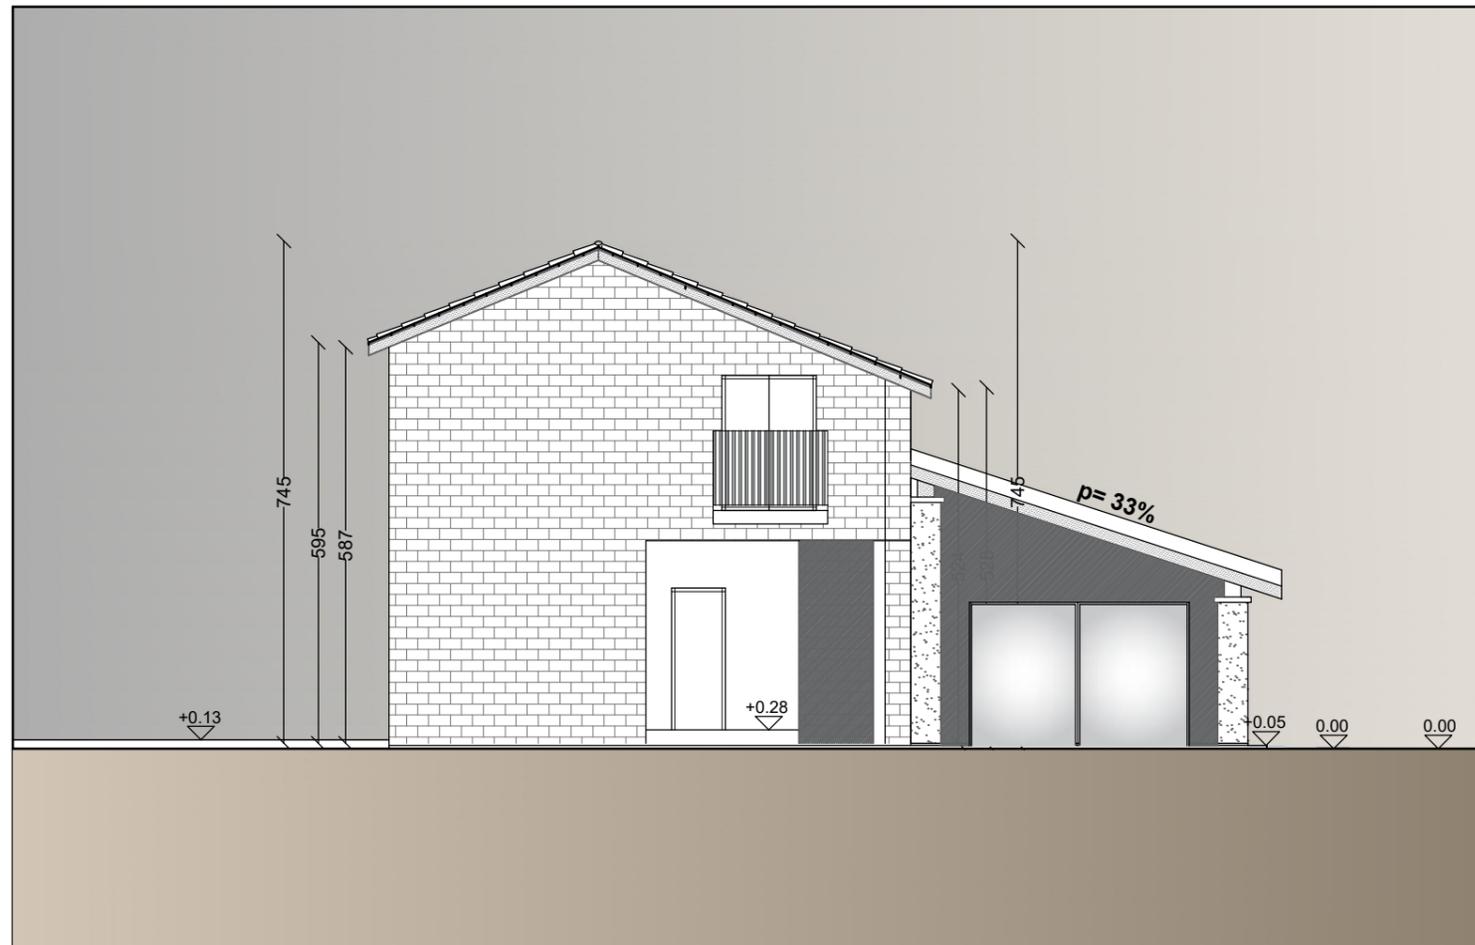


PROSPETTO NORD
STATO DI PROGETTO

SCALA 1:100

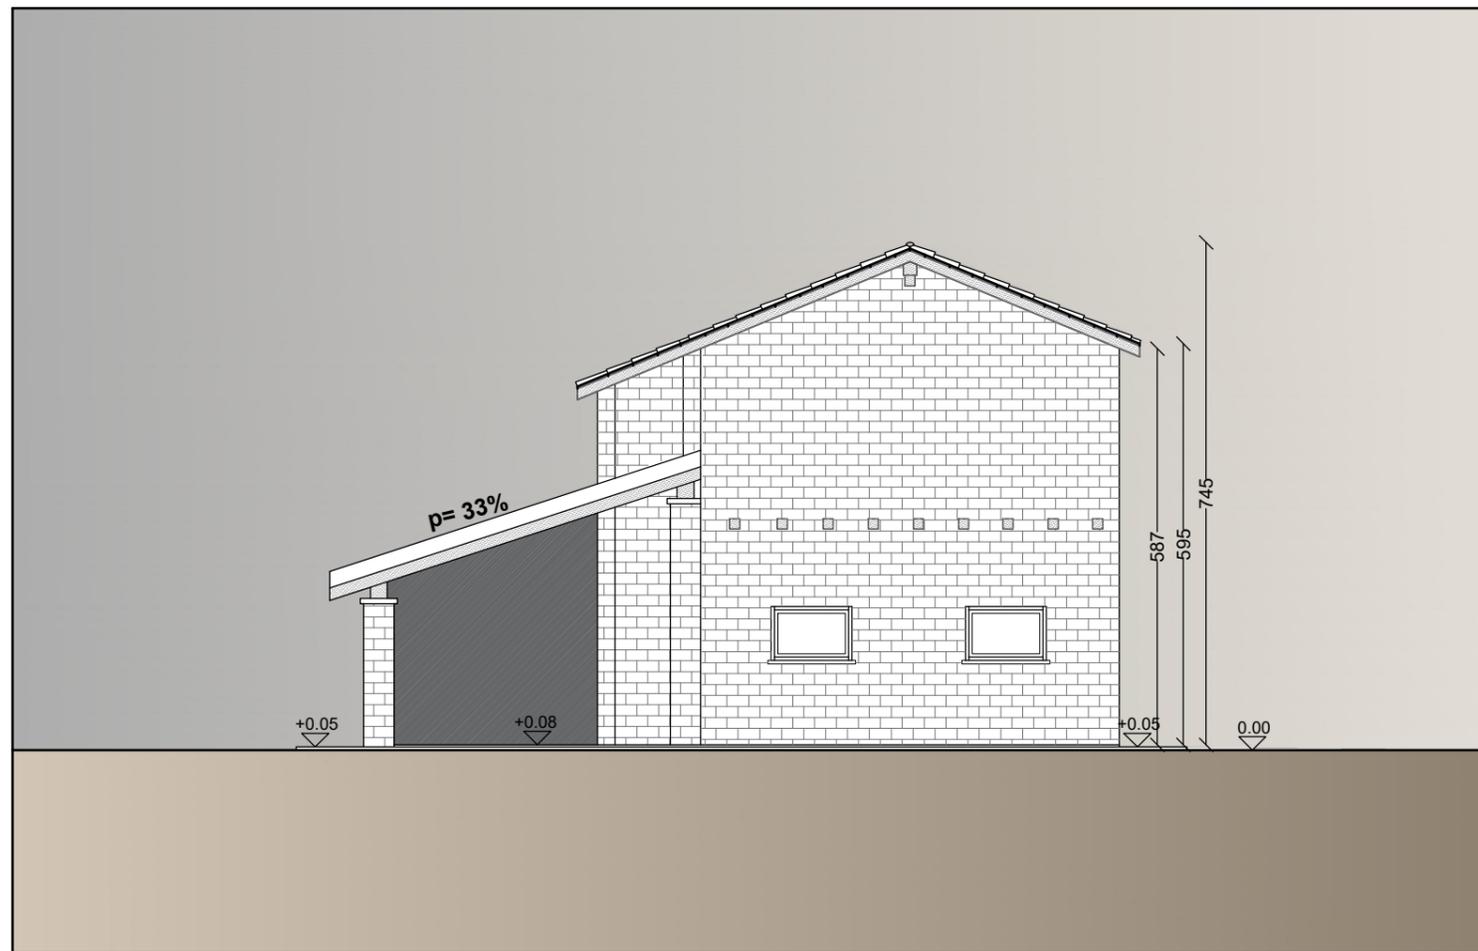

PROSPETTO SUD
STATO DI PROGETTO


SCALA 1:100

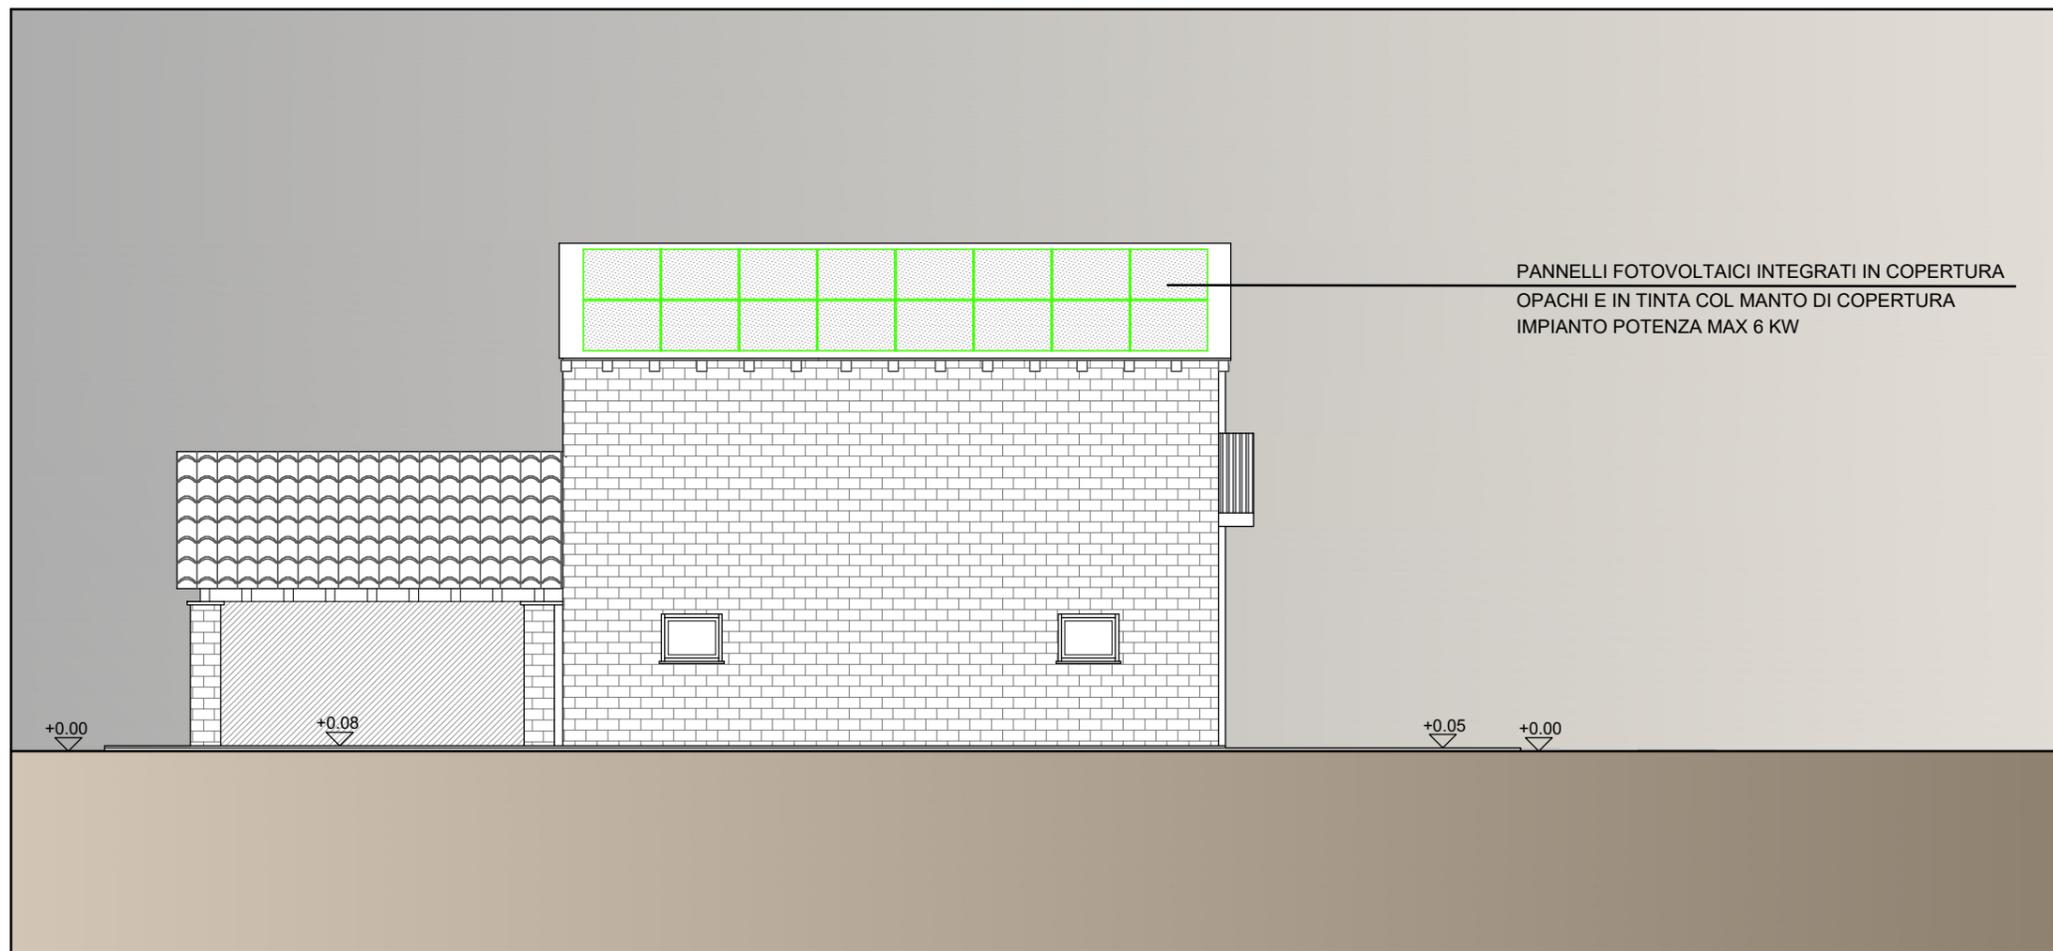

PANNELLI FOTOVOLTAICI INTEGRATI IN COPERTURA
OPACHI E IN TINTA COL MANTO DI COPERTURA
IMPIANTO POTENZA MAX 6 KW


PROSPETTO EST
STATO DI PROGETTO

SCALA 1:100

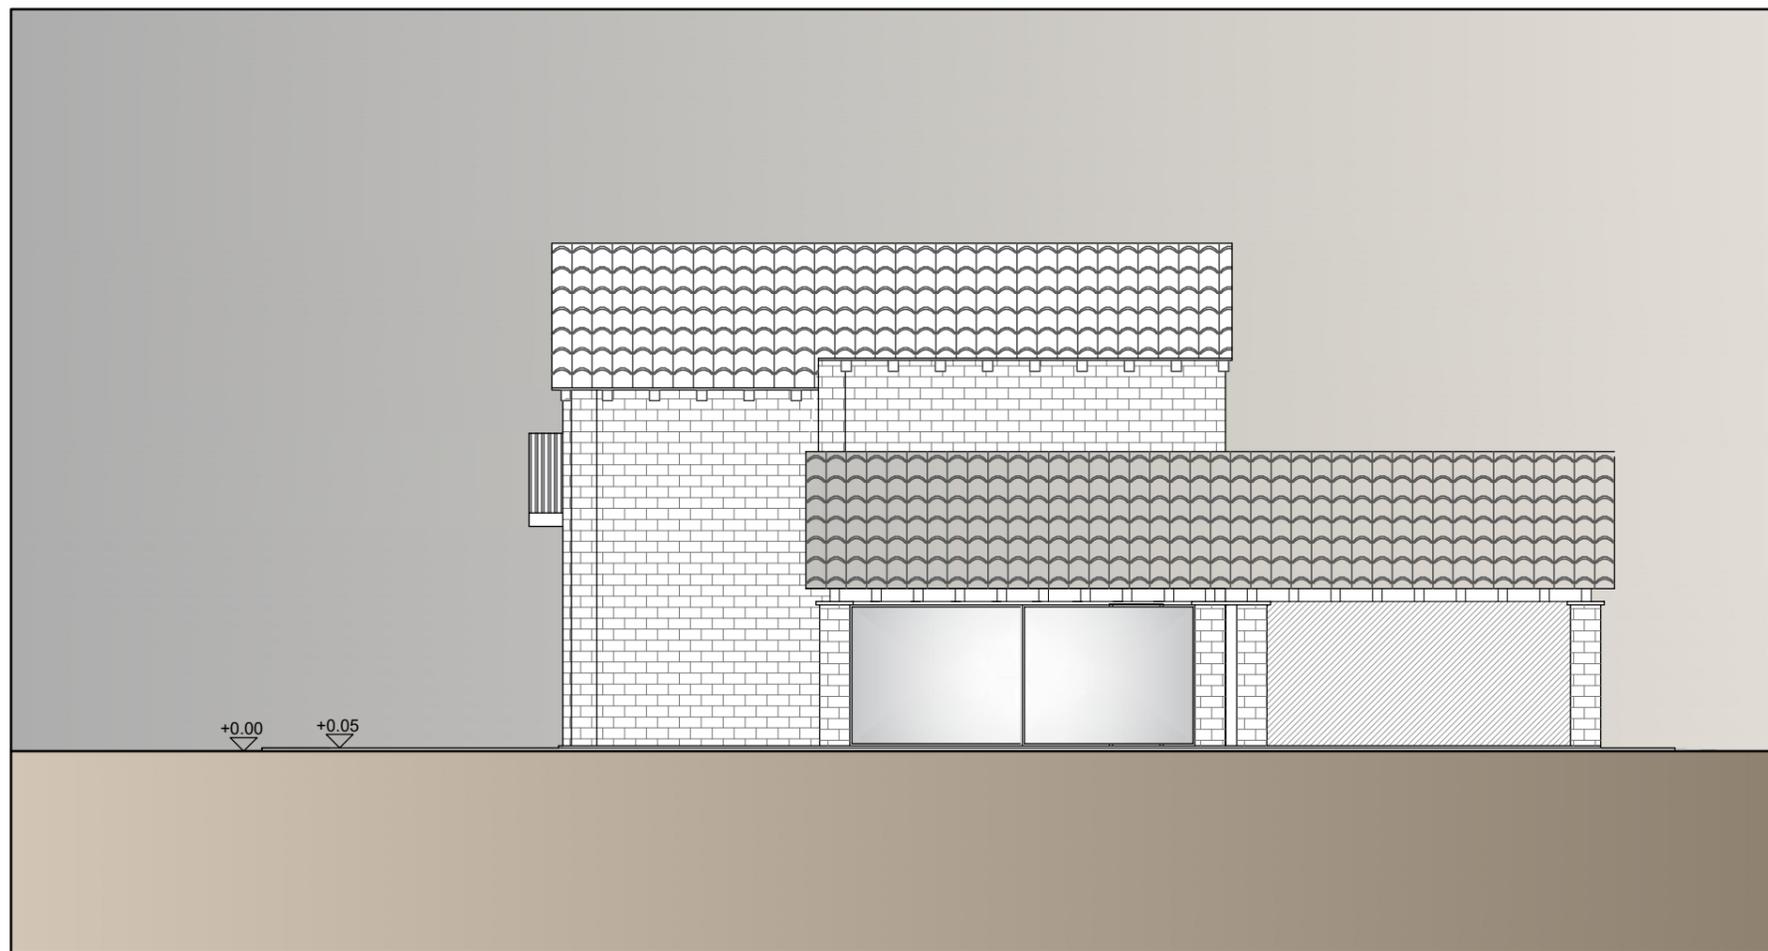


PROSPETTO OVEST
STATO DI PROGETTO

SCALA 1:100

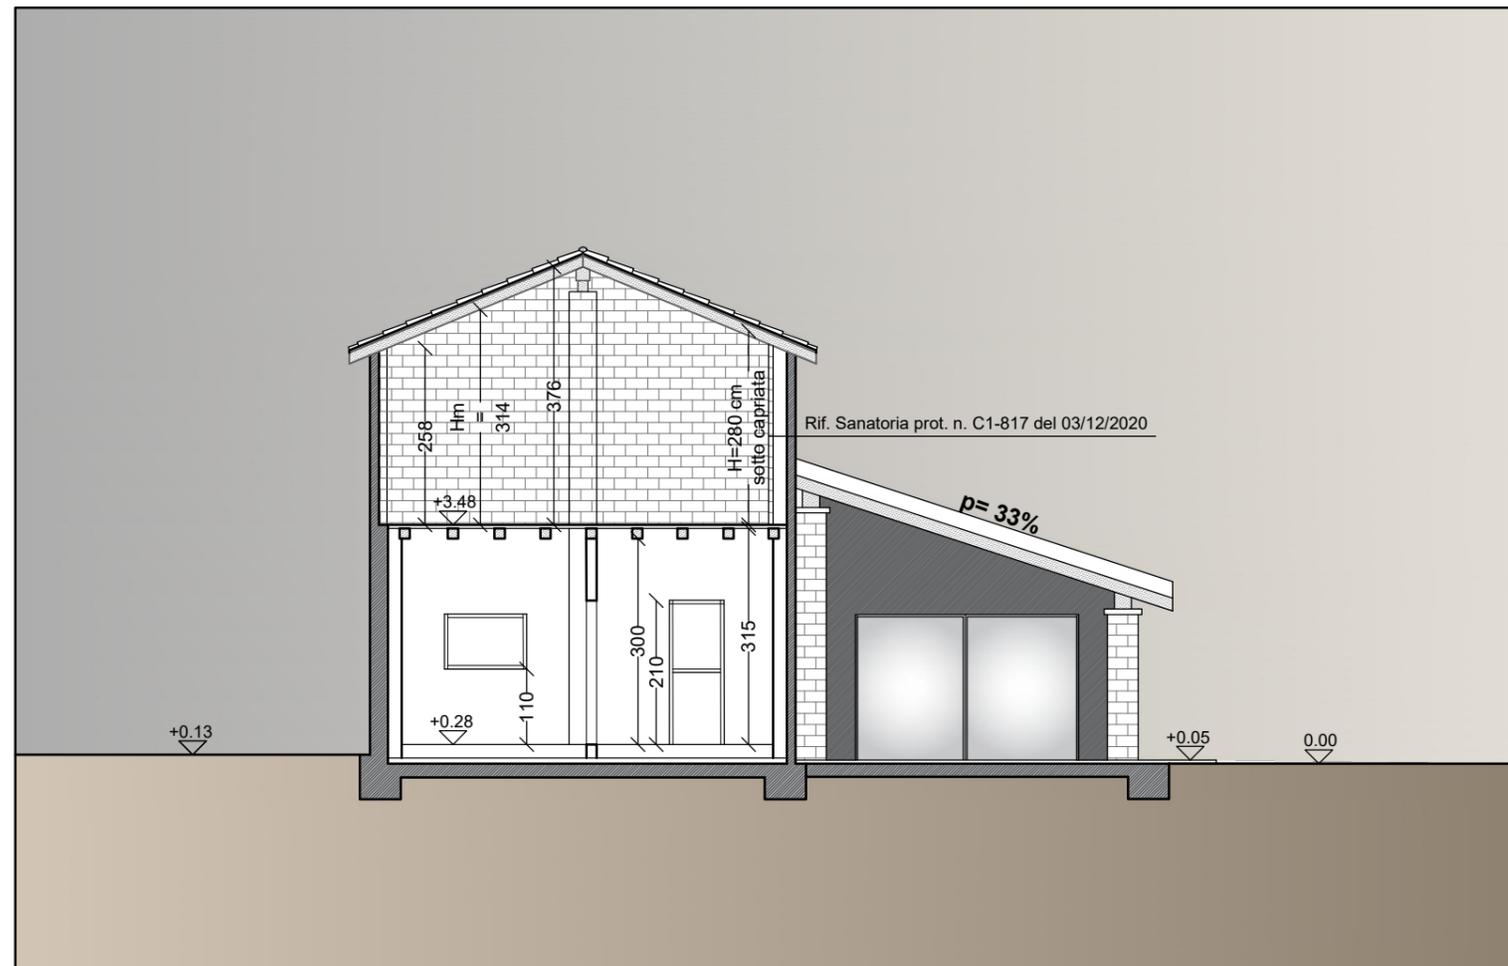

SEZIONE A - A
STATO DI PROGETTO

SCALA 1:100

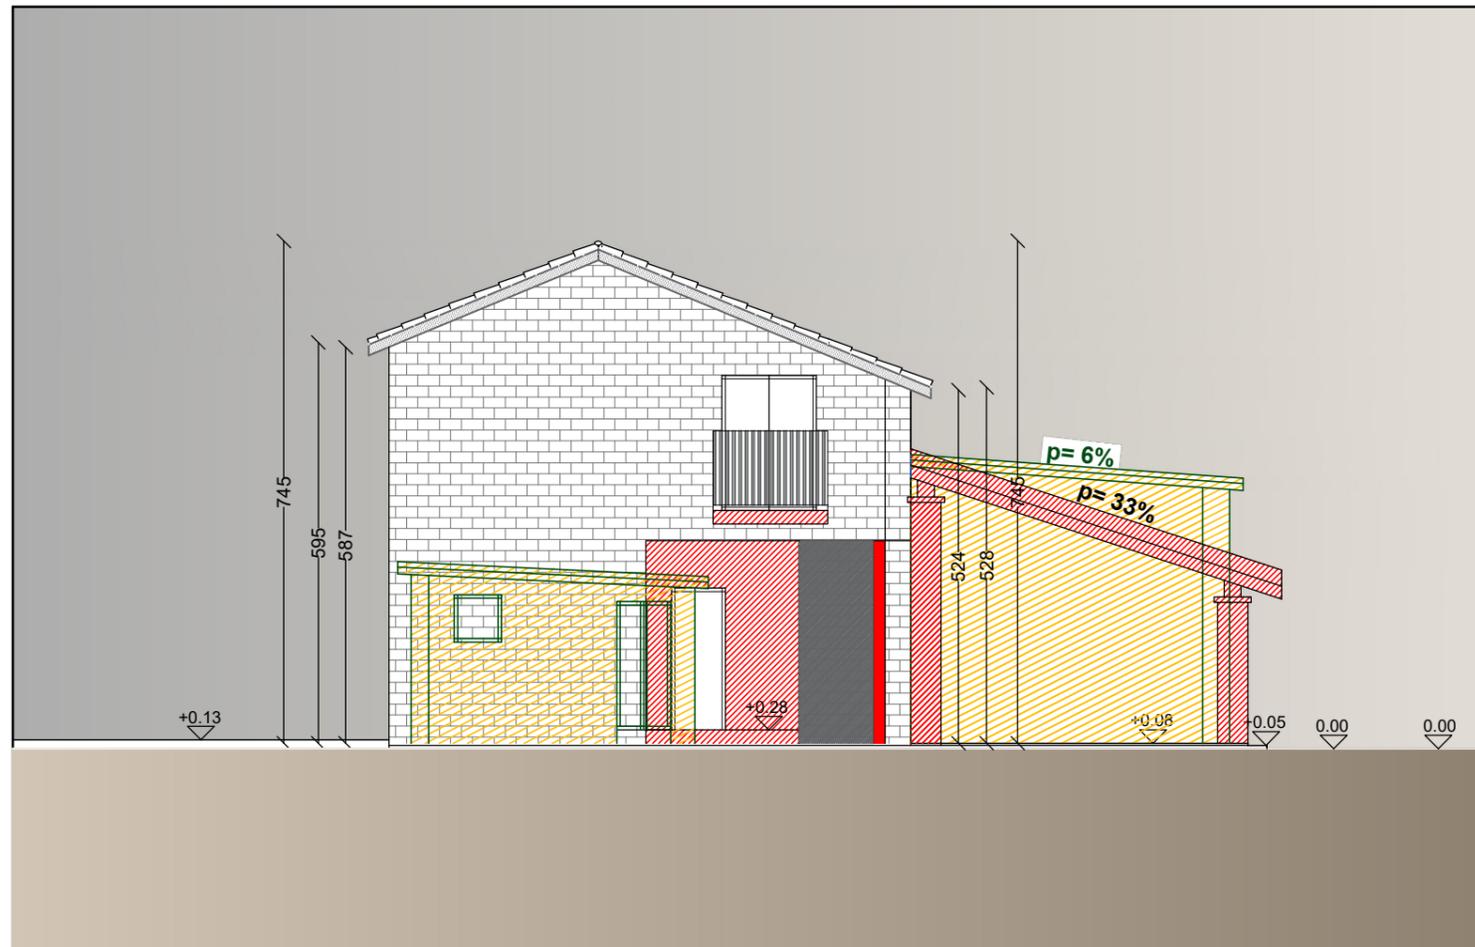


PROSPETTO NORD
COMPARATIVA

SCALA 1:100

LEGENDA:

-  MURATURA COSTRUITA
-  MURATURA DEMOLITA
-  LINEA DI DEMOLIZIONE
-  LINEA DI COSTRUZIONE

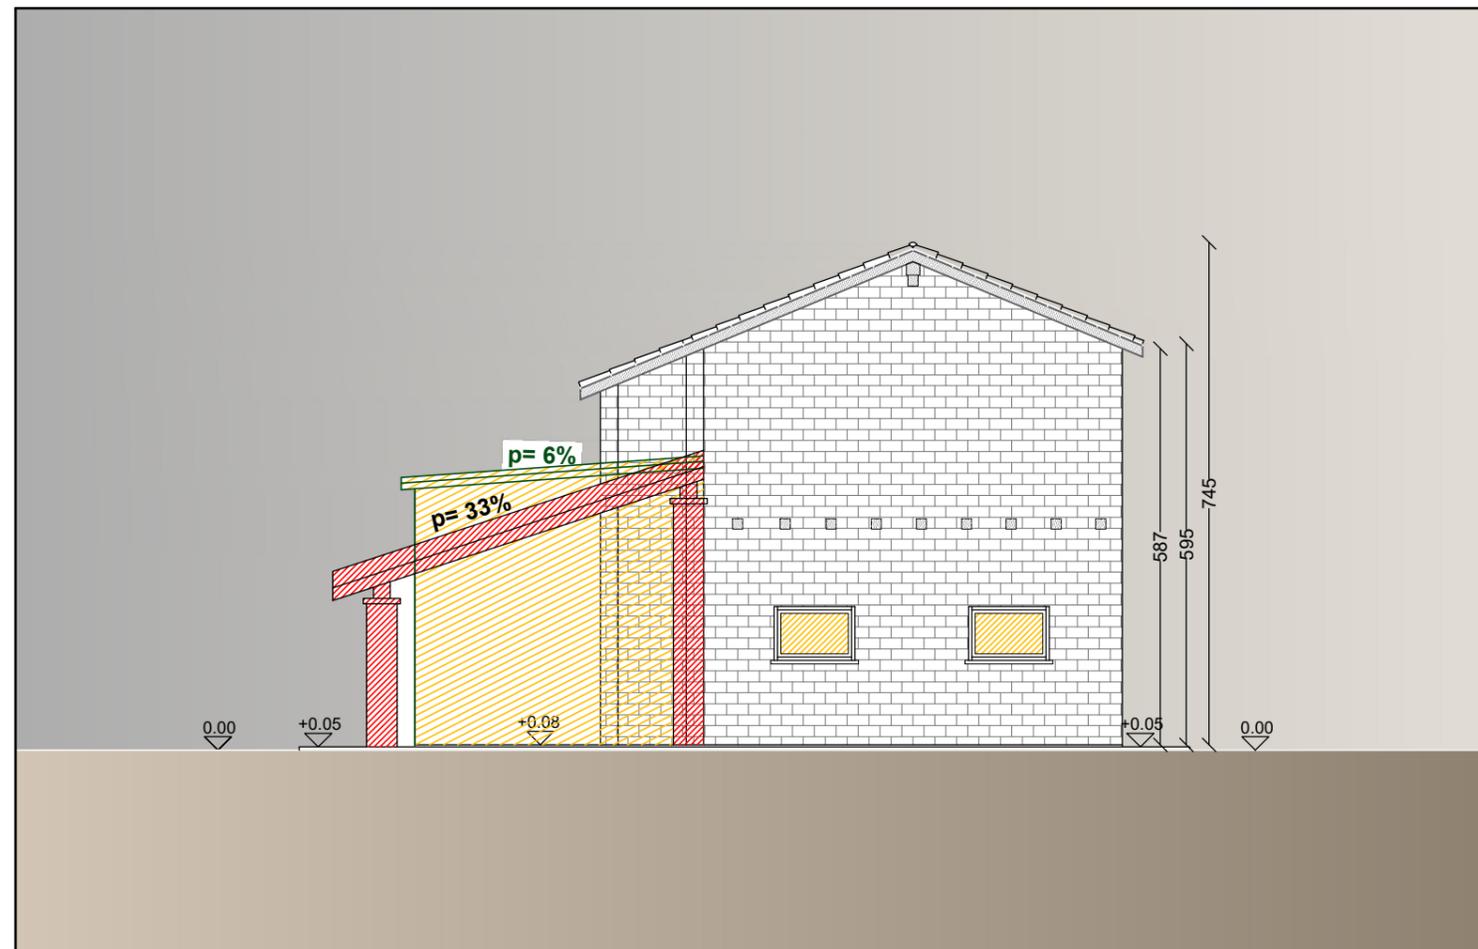


PROSPETTO SUD
COMPARATIVA

SCALA 1:100

LEGENDA:

-  MURATURA COSTRUITA
-  MURATURA DEMOLITA
-  LINEA DI DEMOLIZIONE
-  LINEA DI COSTRUZIONE

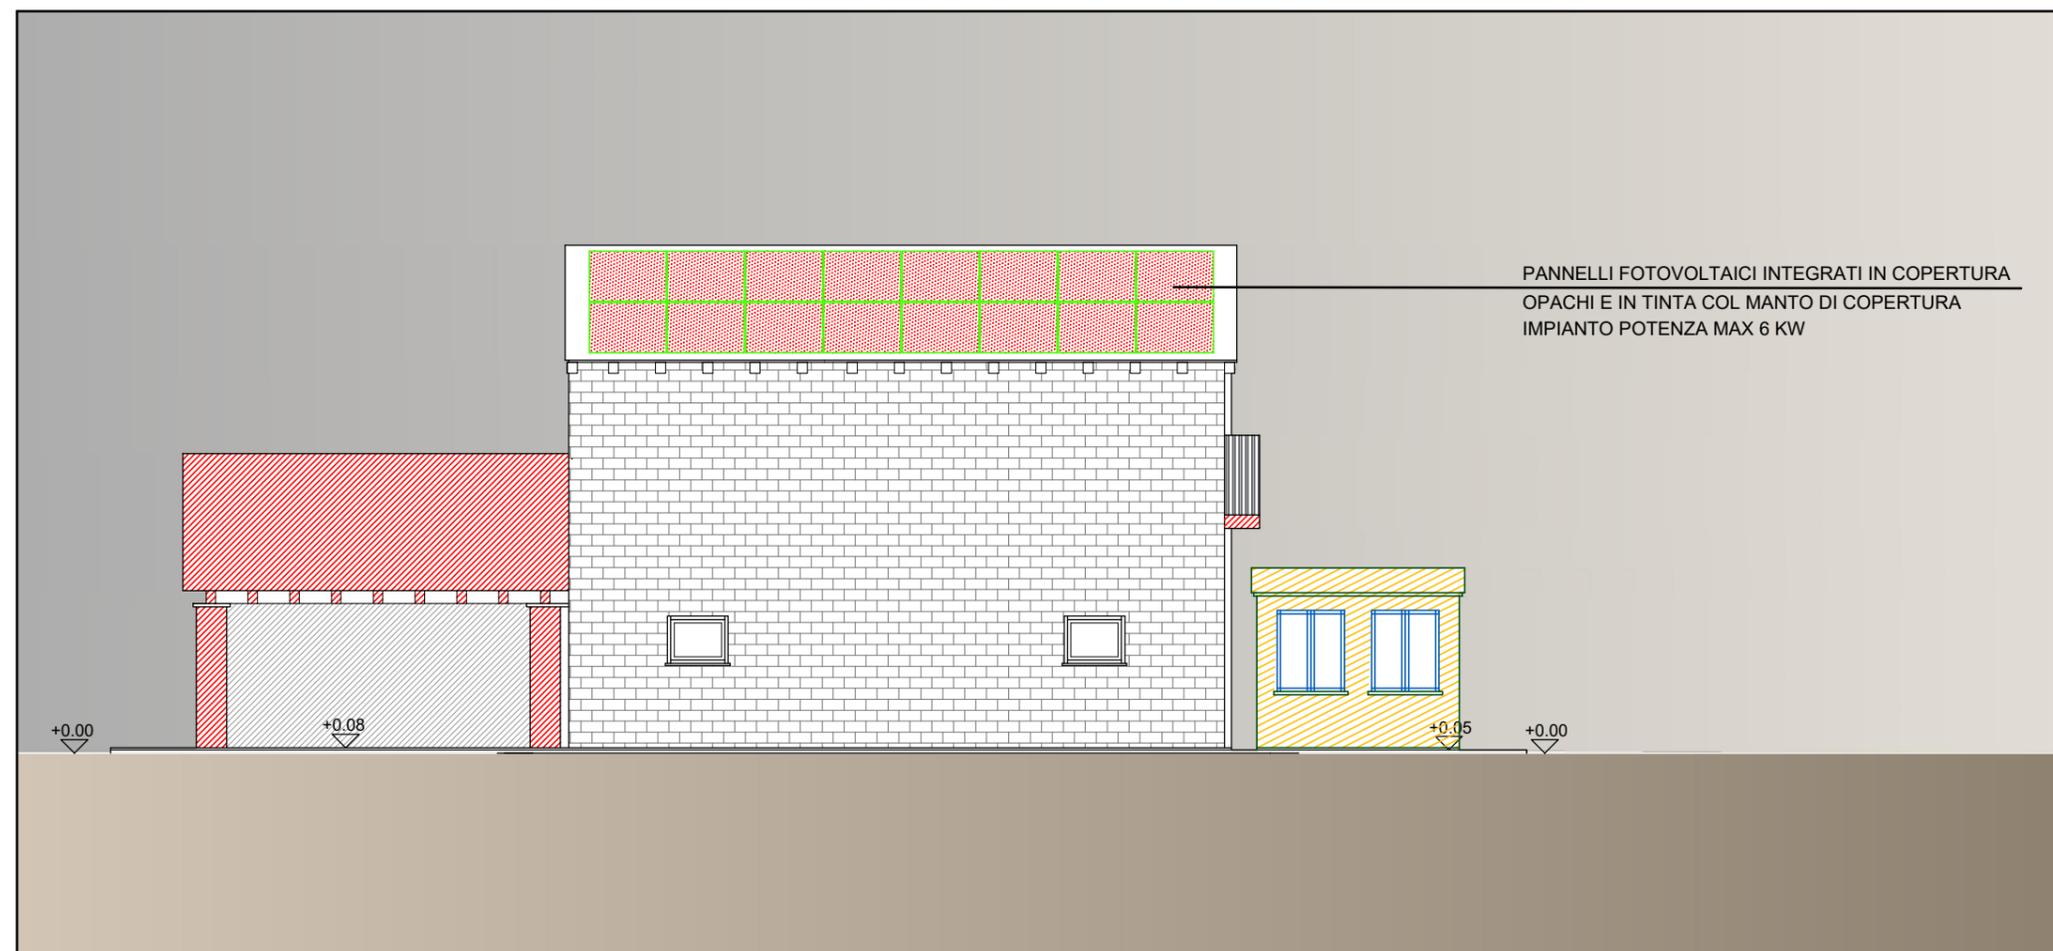


PROSPETTO EST
COMPARATIVA

SCALA 1:100

LEGENDA:

-  MURATURA COSTRUITA
-  MURATURA DEMOLITA
-  LINEA DI DEMOLIZIONE
-  LINEA DI COSTRUZIONE

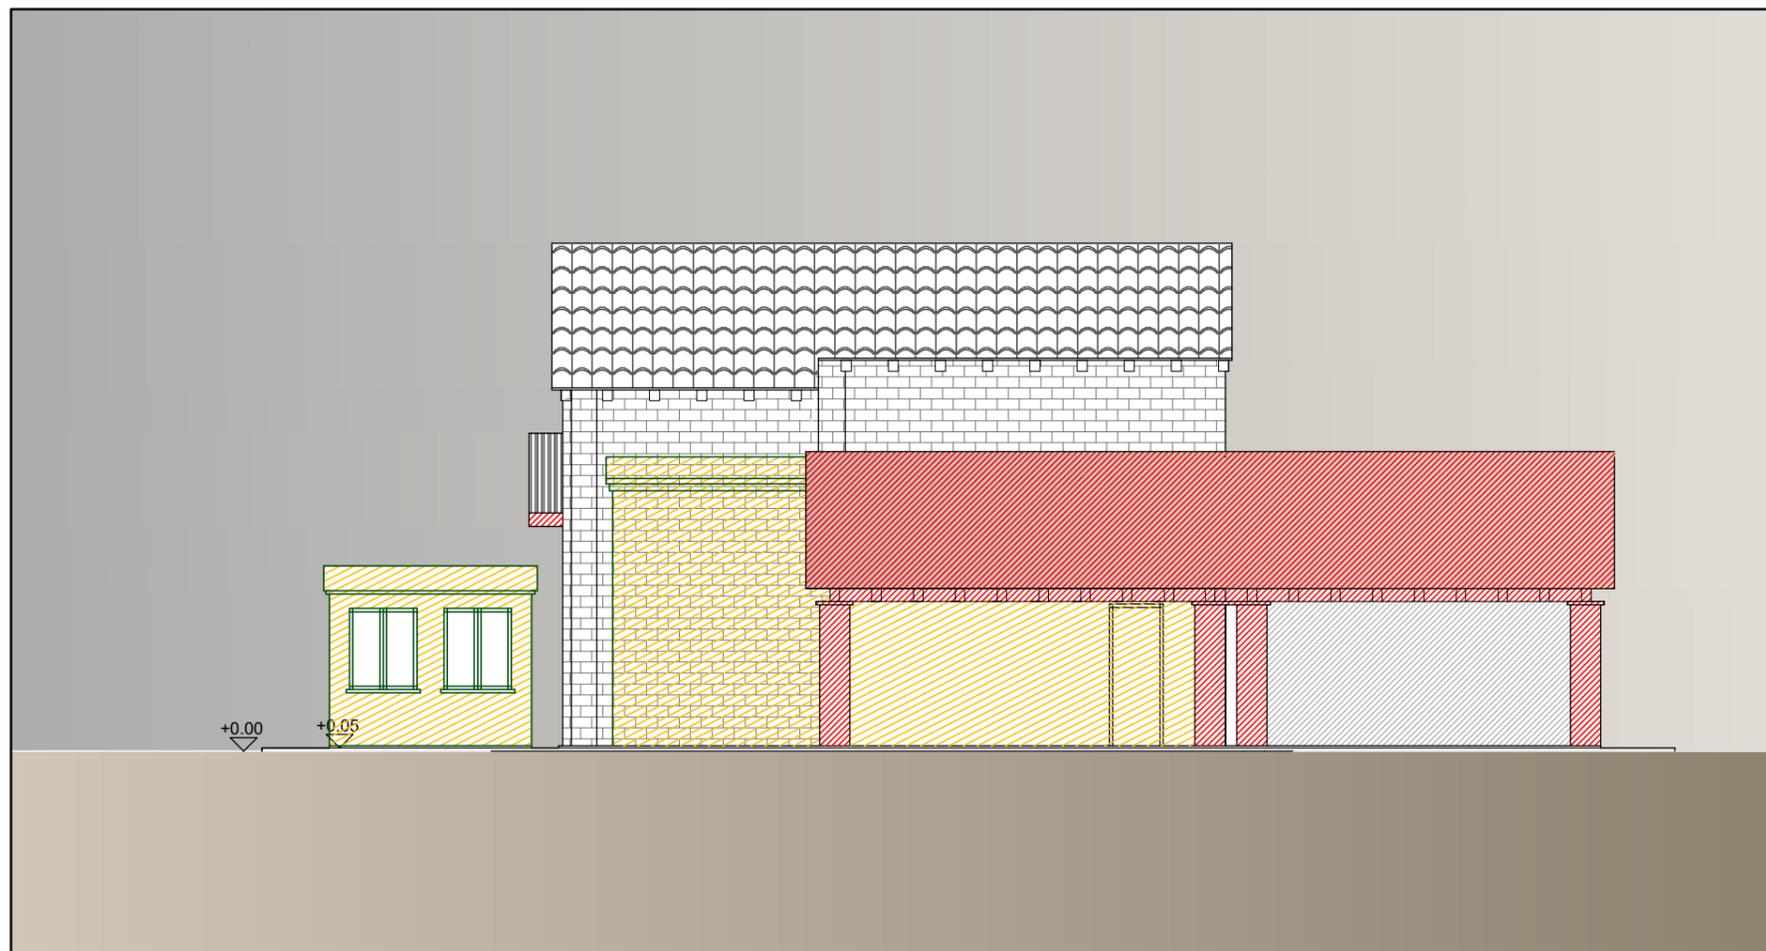

PROSPETTO OVEST
COMPARATIVA

SCALA 1:100

LEGENDA:

-  MURATURA COSTRUITA
-  MURATURA DEMOLITA
-  LINEA DI DEMOLIZIONE
-  LINEA DI COSTRUZIONE