


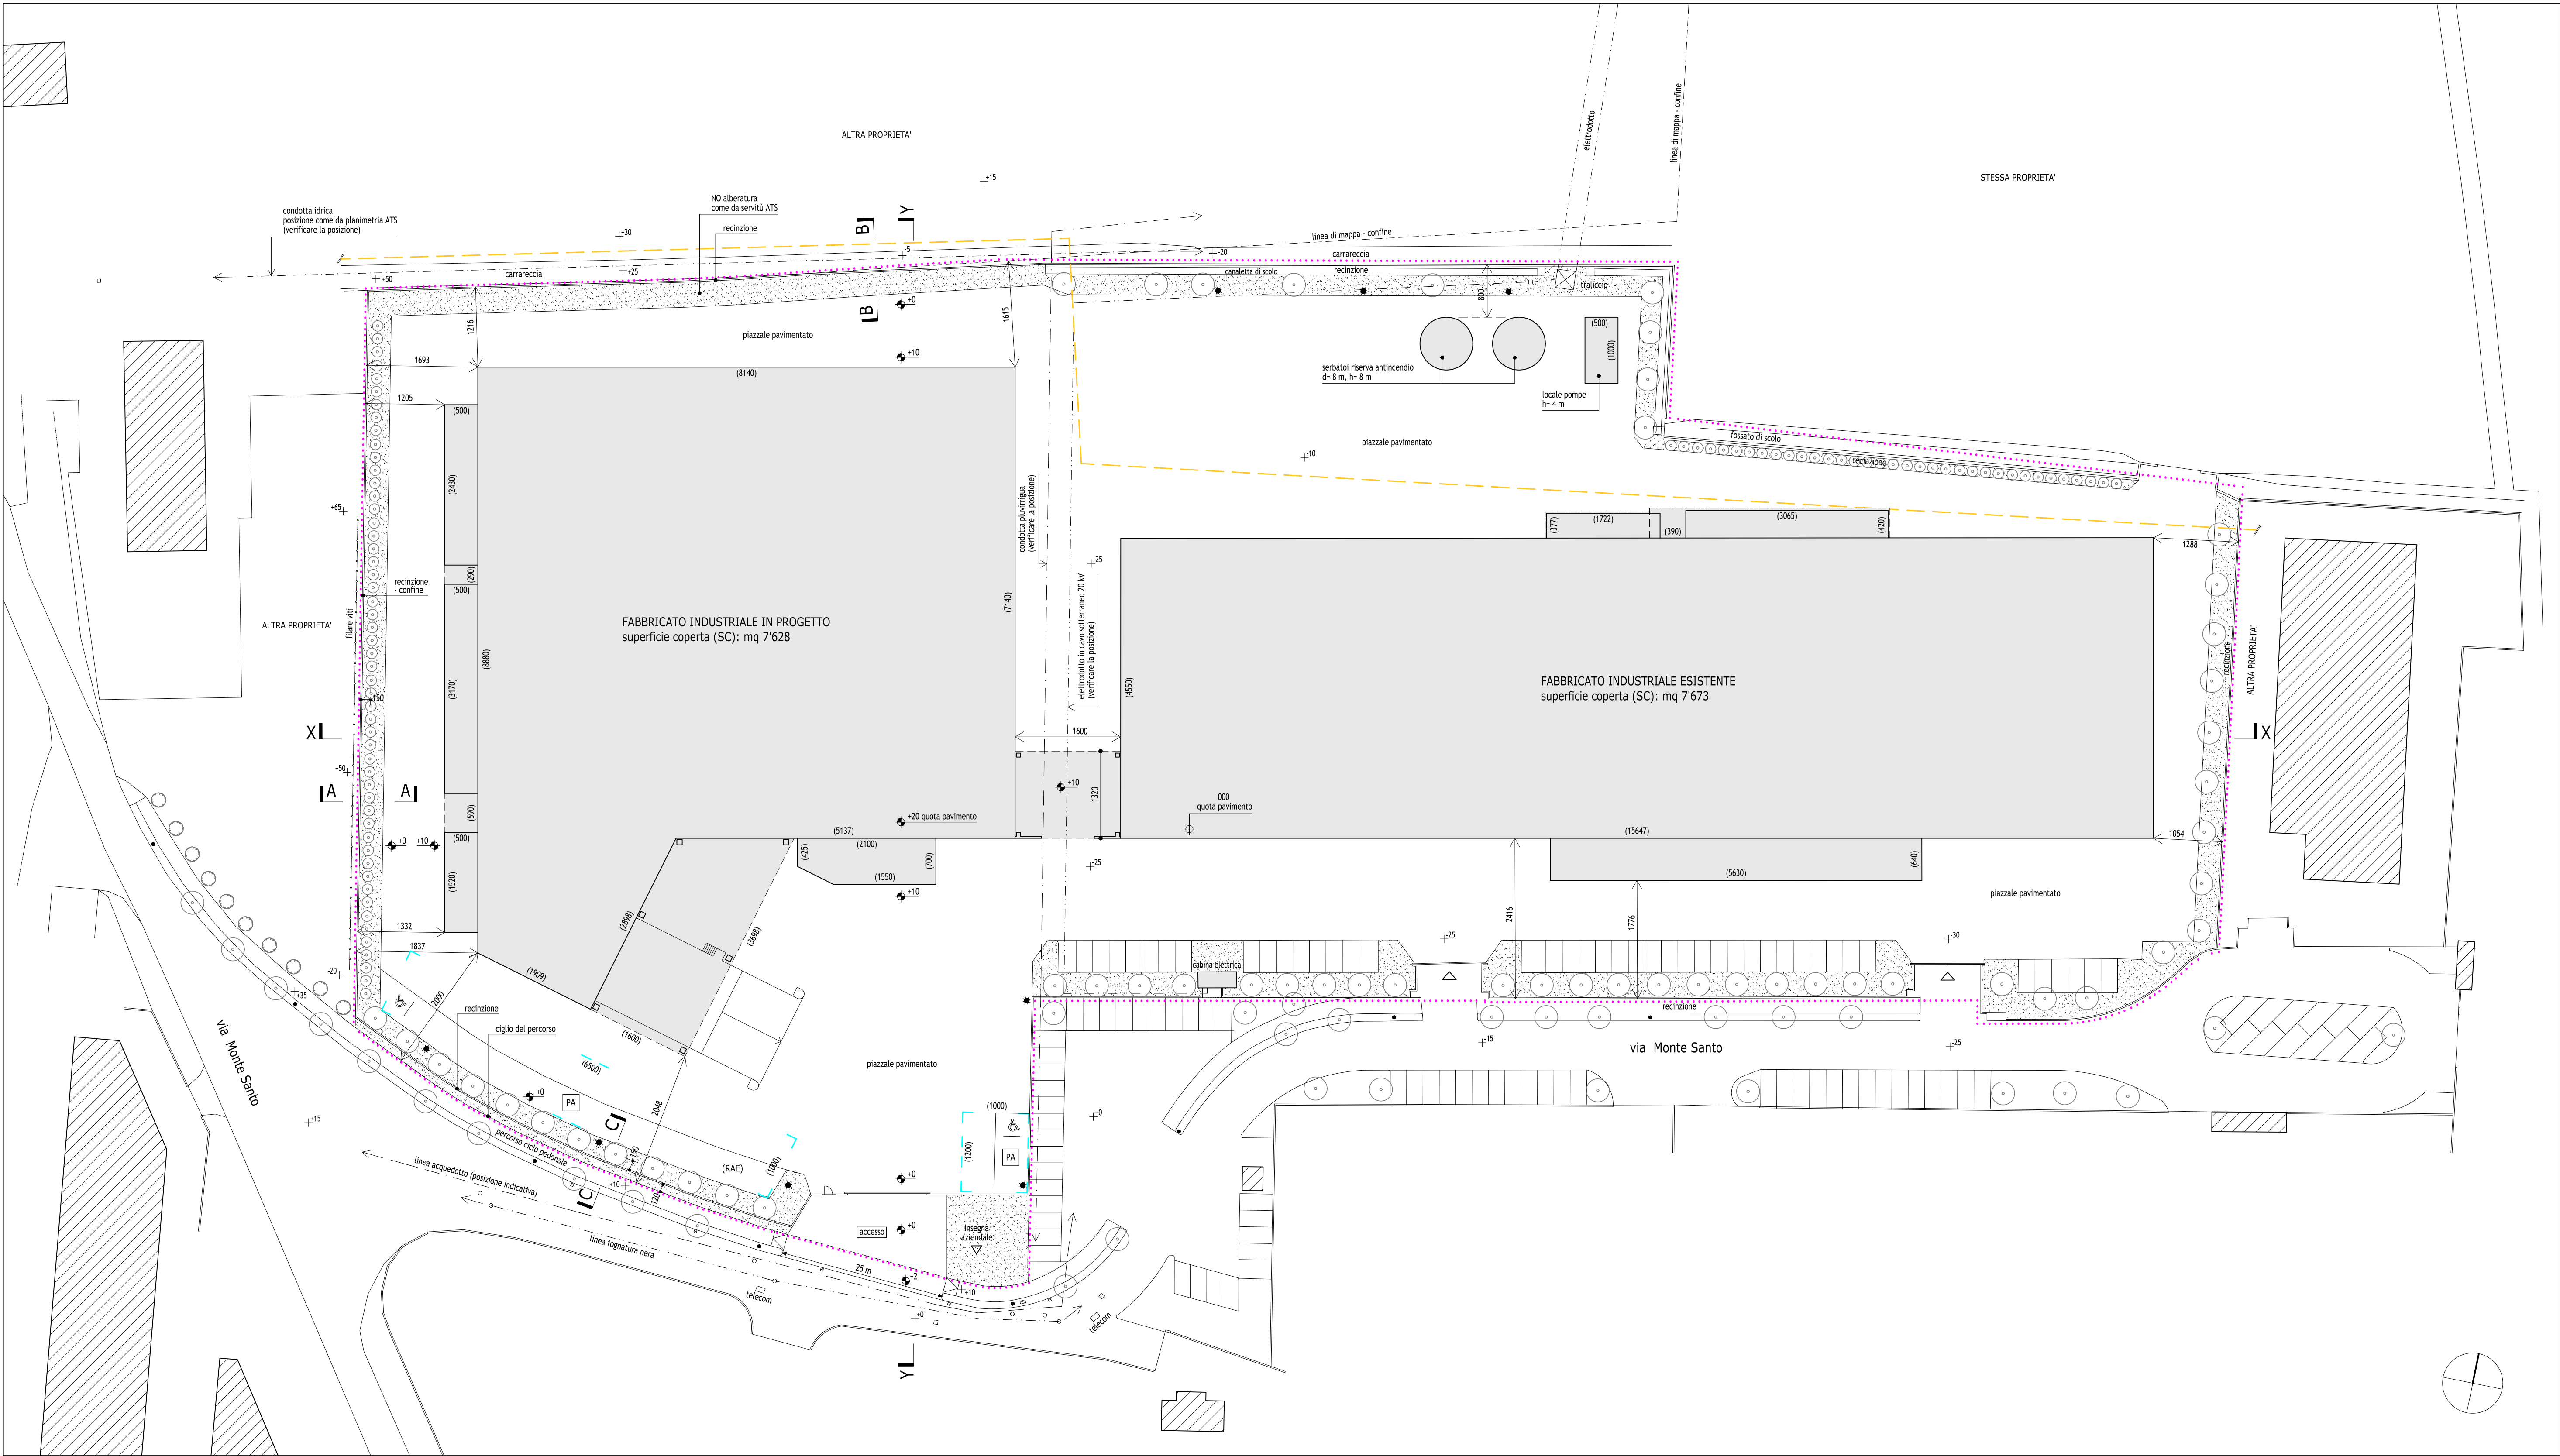


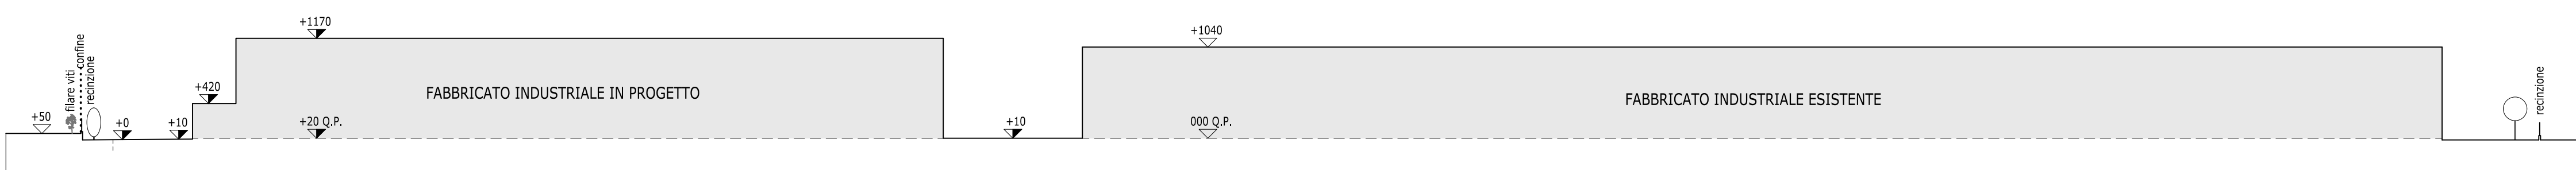


Planimetria di progetto, sc. 1:500

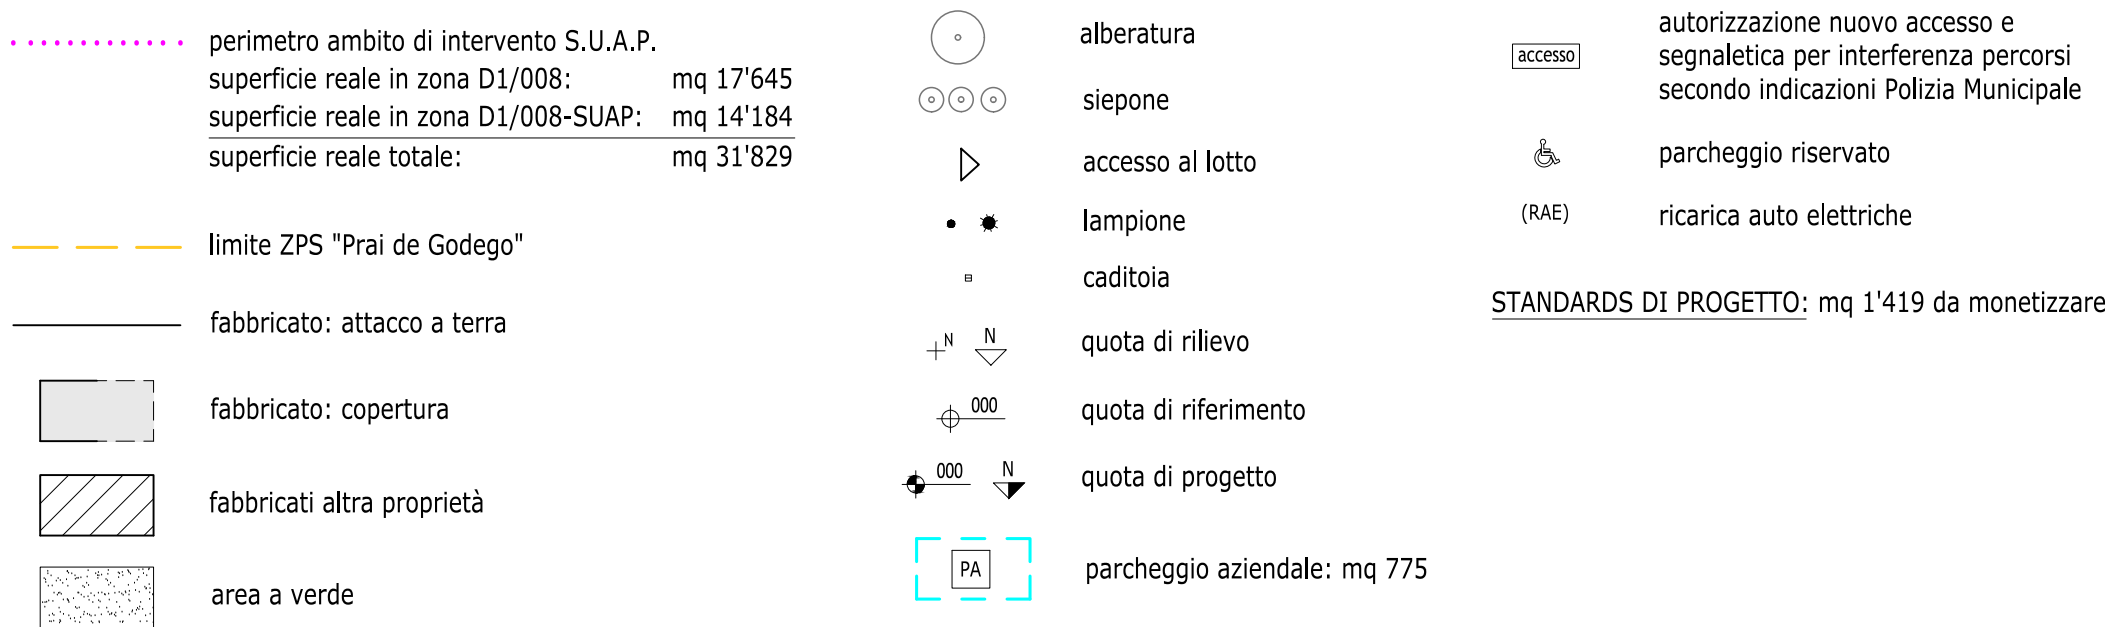


Sezione XX di progetto, sc. 1:500

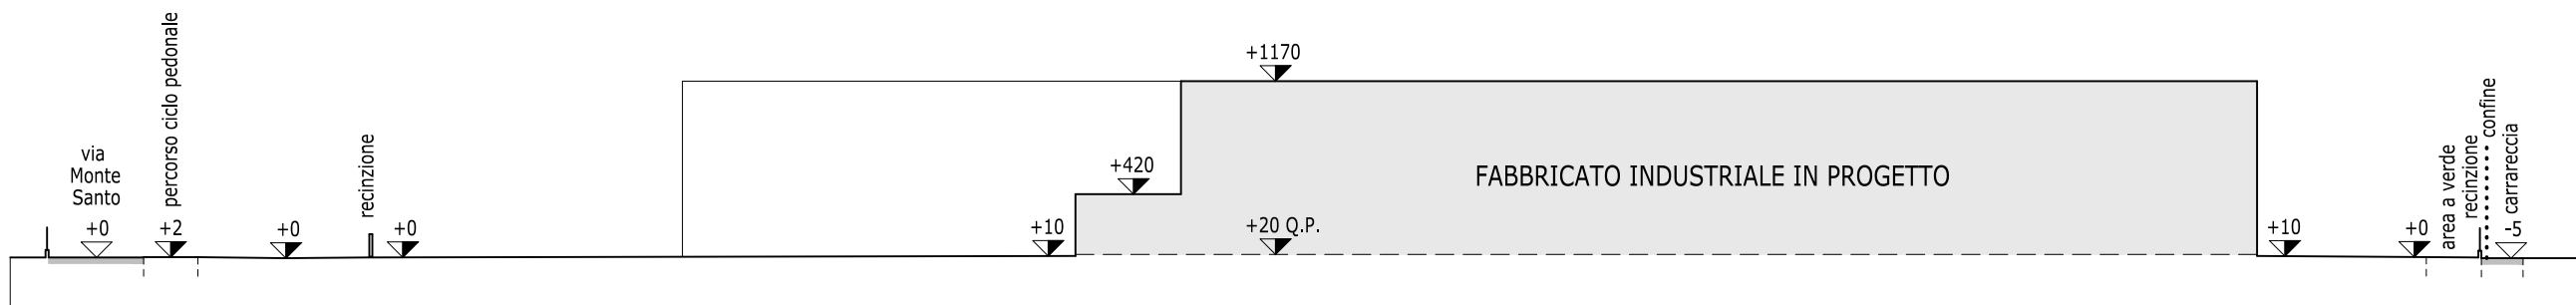


Sezione YY di progetto, sc. 1:500

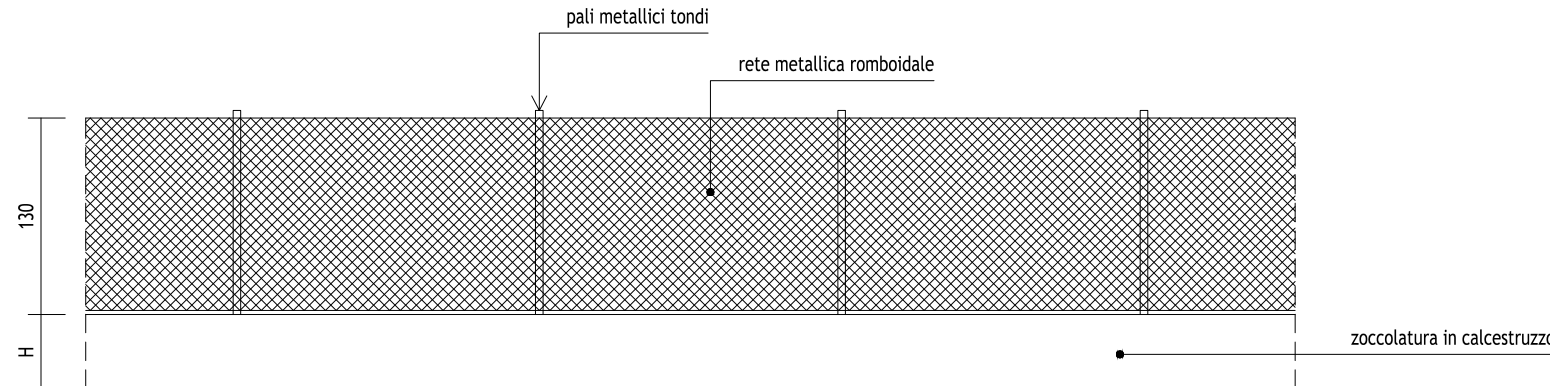


Prospetto recinzione per sezioni AA e BB, sc. 1:50

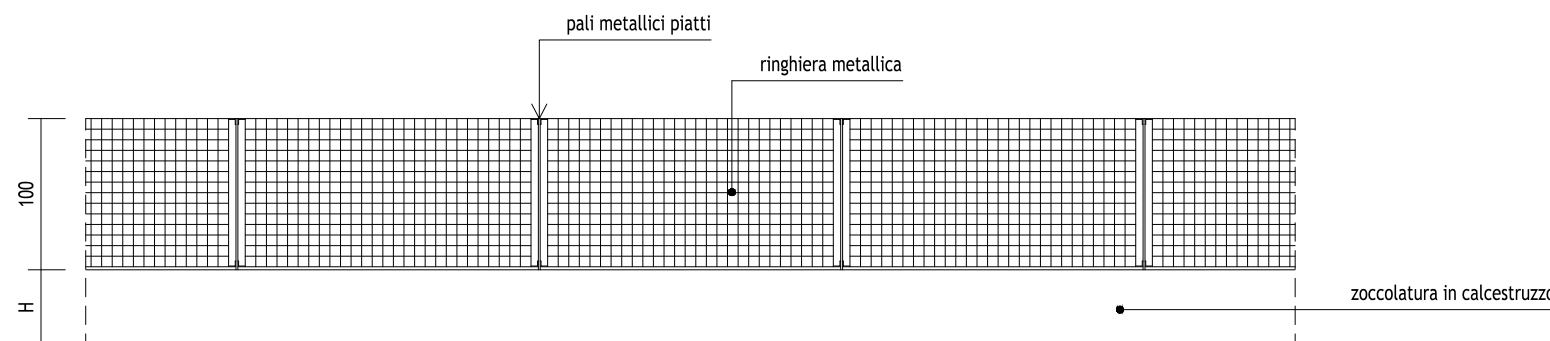


Prospetto recinzione per sezione CC, sc. 1:50

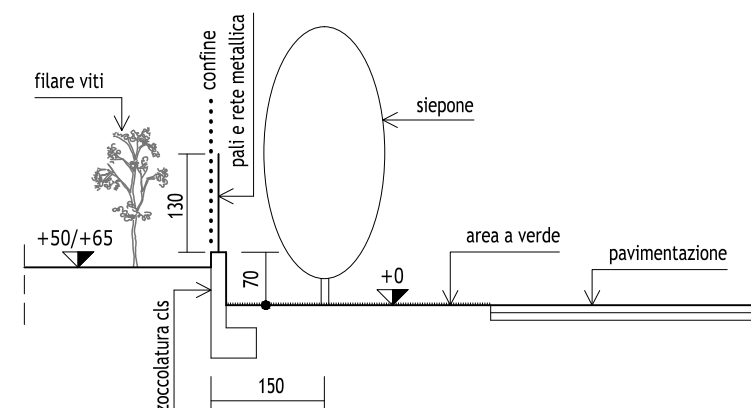

Sezione AA, sc. 1:100

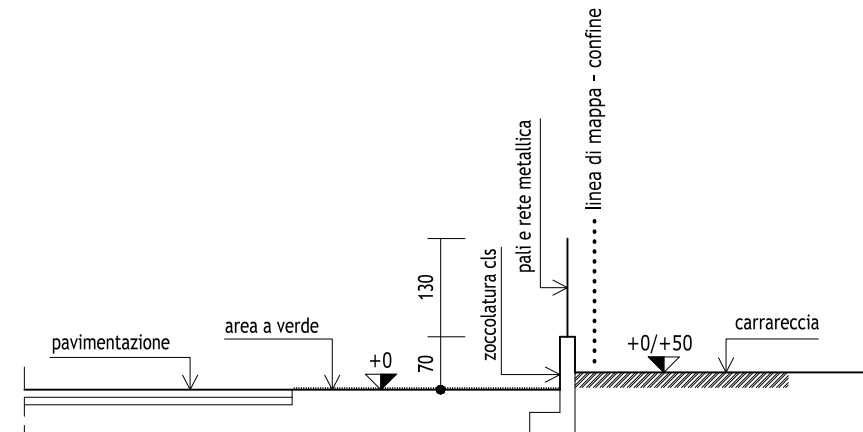

Sezione BB, sc. 1:100

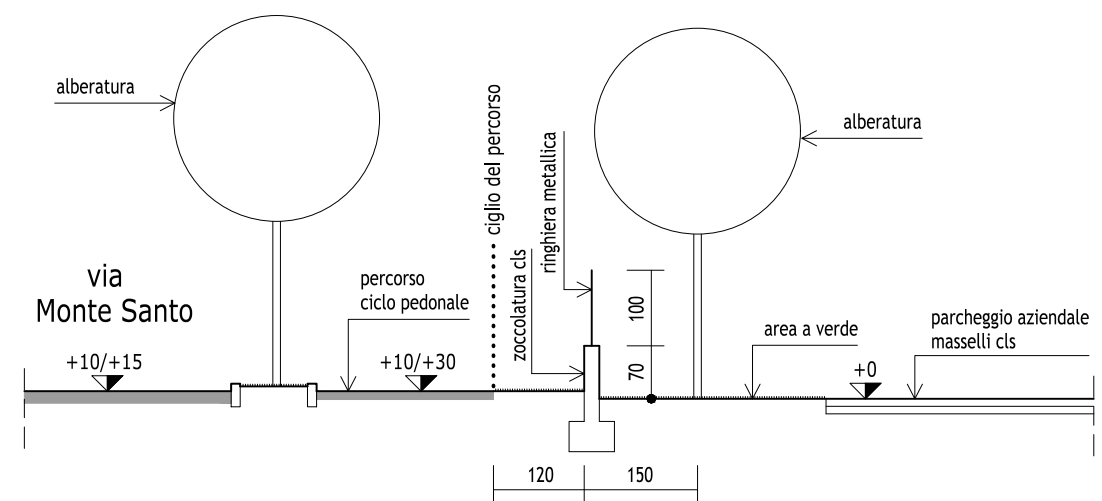

Sezione CC, sc. 1:100