



Pianta COPERTURA

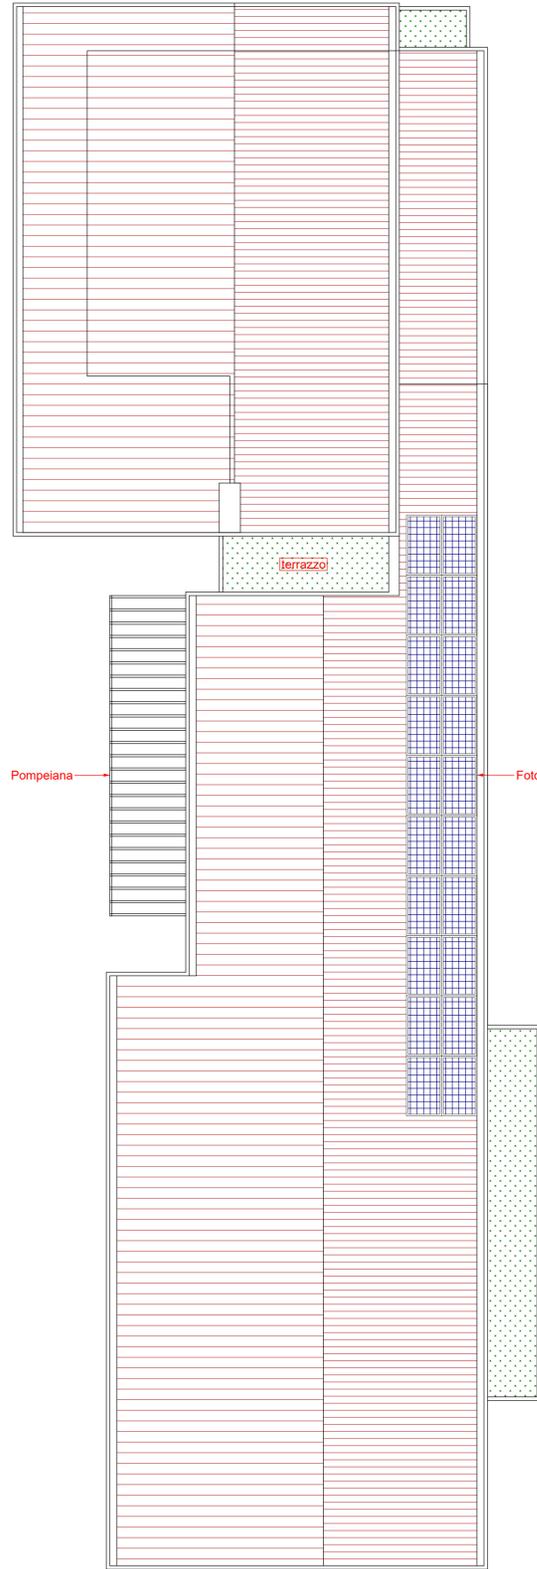

Prospetto EST

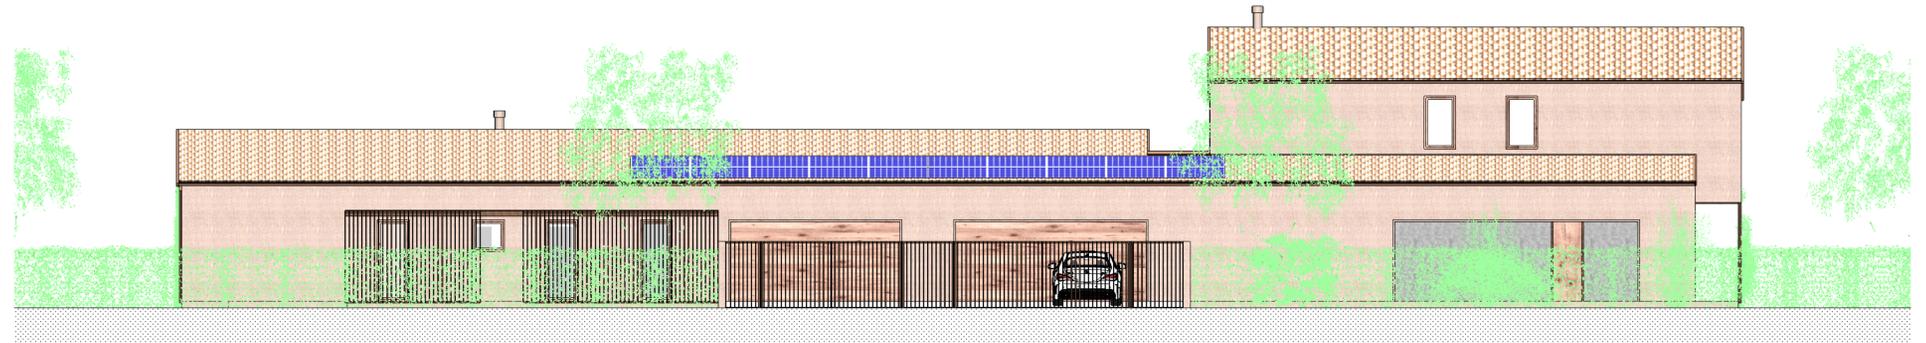

Prospetto SUD



Prospetto NORD



Prospetto OVEST

