


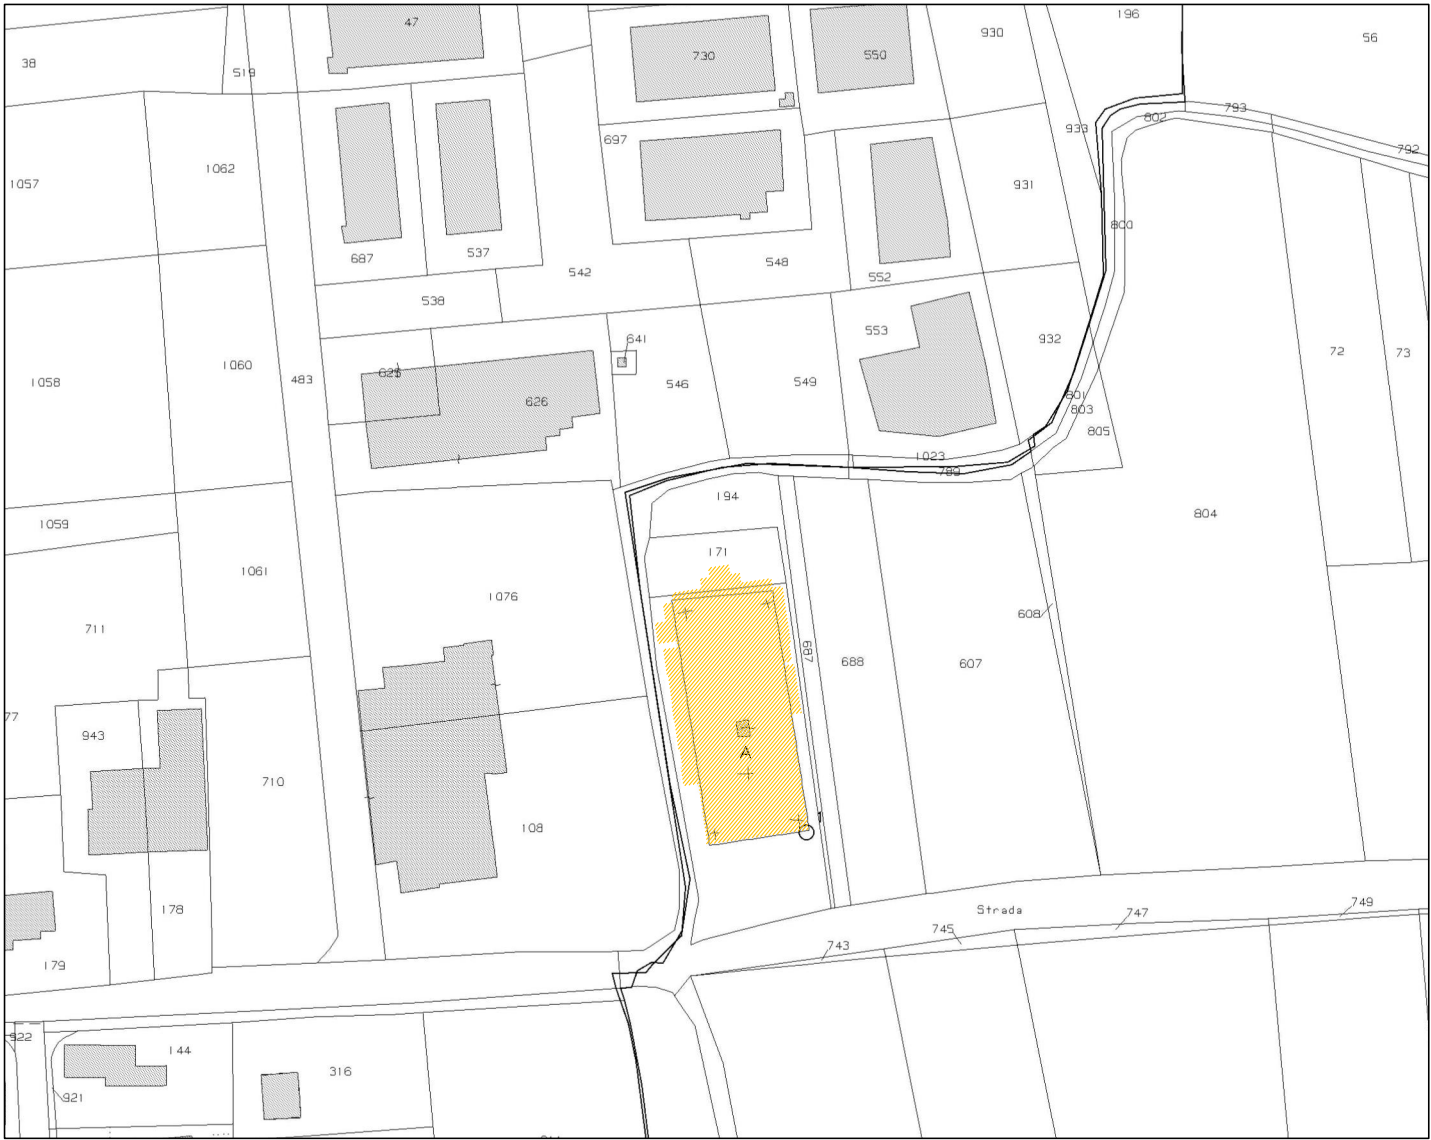

ESTRATTO DI MAPPA - scala 1:2.000 - Comune di Riese Pio X - Fg. 9, mapp. A, 171

MAPPALE	QUALITA'	SUPERFICIE	INTESTATARIO	DIRITTO
A	CIMITERO	3.210	Comune di Riese Pio X	Proprietà 1/1
171	SEMIN. ARBOR.	505	Comune di Riese Pio X	Proprietà 1/1
194	SEMIN. ARBOR.	560	Comune di Riese Pio X	Proprietà 1/1
687	SEMIN. ARBOR.	485	Comune di Riese Pio X	Proprietà 1/1
688	SEMIN. ARBOR.	2.268	Battaglia Giorgio Fraccaro Maria	Proprietà 1/2 Proprietà 1/2
607	SEMIN. ARBOR.	4.692	Battaglia Giorgio Fraccaro Maria	Proprietà 1/2 Proprietà 1/2

SITUAZIONE PARTICELLARE DA VISURE CATASTALI (Aprile 2022)

COMUNE DI RIESE PIO X
PROVINCIA DI TREVISO
Via Giuseppe Saragat, 31
31039 Riese Pio X (TV)

PRIULA
CONSIGLIO DI BACINO DI TREVISO
Via Donatori del Sangue, 1
31020 Fontane di Villorba (TV)

CONTARINA S.P.A.
Via Vittorio Veneto, 6
31027 Lovadina di Spresiano (TV)

PIANO REGOLATORE CIMITERIALE COMUNALE

Progetto:
Contarina SpA
Via Vittorio Veneto, 6 – 31027 Lovadina di Spresiano (TV)

Progettazione:
Arch. Chiara Gerotto
Via Brentanella 11 - 31023 Resana (TV)
e-mail: gerotto.chiara@cheapnet.it
pec: chiara.gerotto@archiworldpec.it
mobile: 3494948080

Collaborazione per gli aspetti igienico sanitari:
Ing. Mauro Benozzi
Via Giorgione, 18 – 35012 Camposampiero (PD)


PO.02

CIMITERO DI POGGIANA



Tavola di Analisi

SEGNI DEL TERRITORIO VINCOLO CIMITERIALE

Data elaborato: REV.00 – 13/07/2022

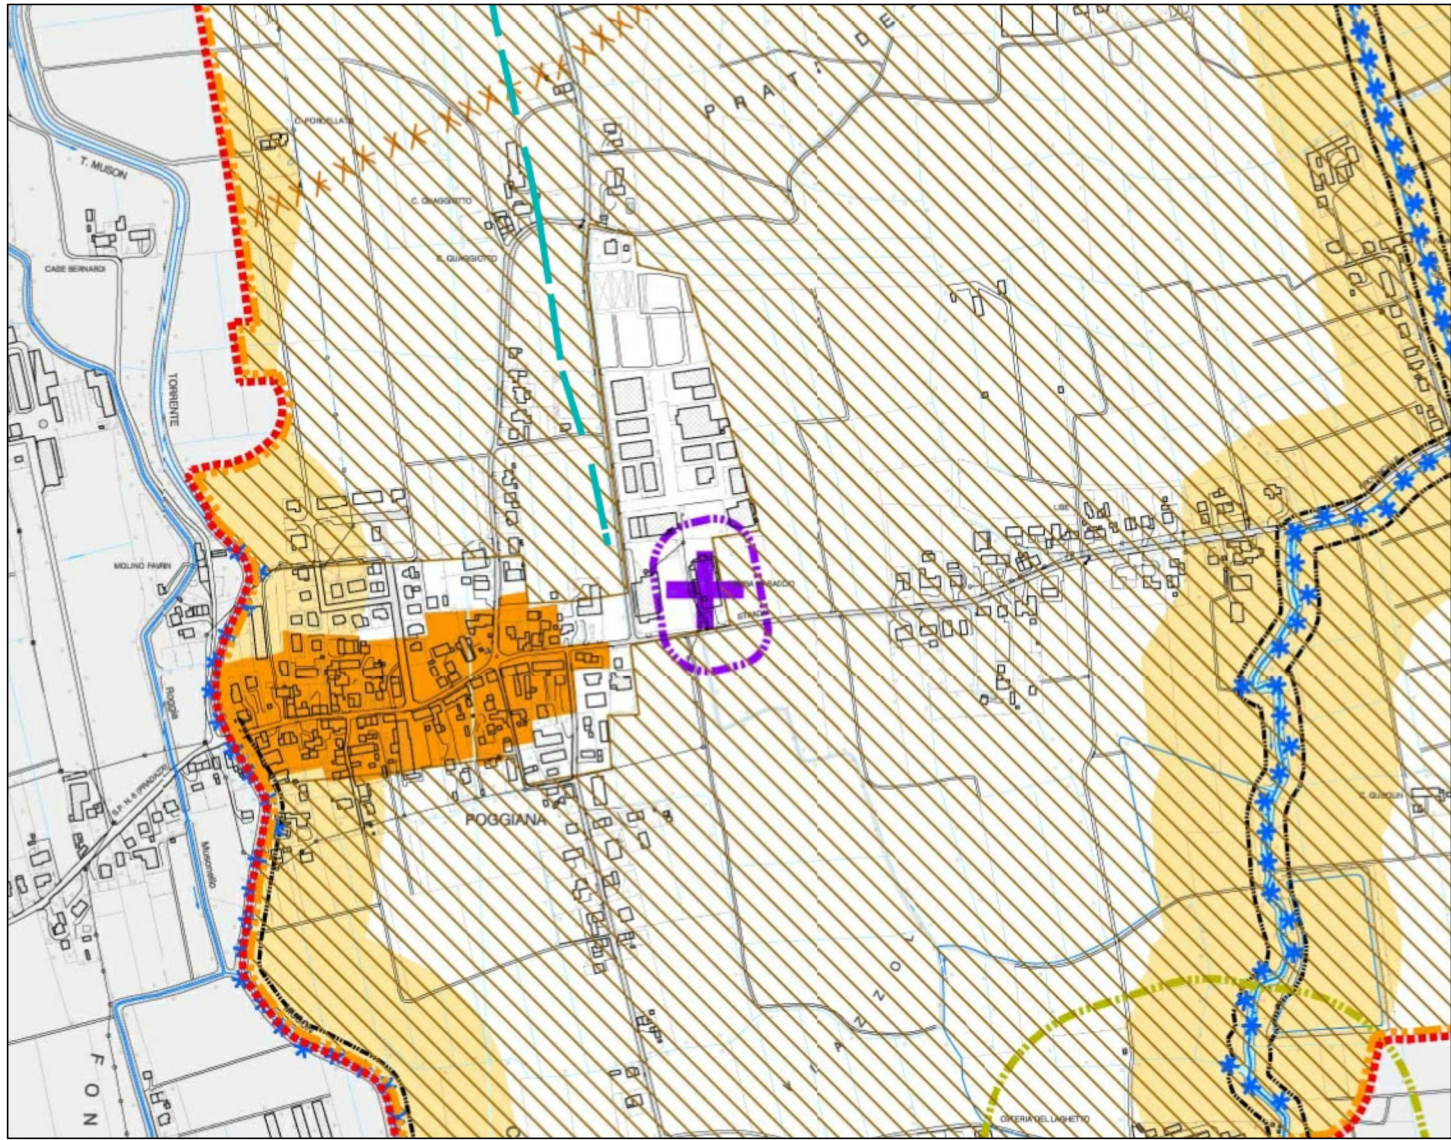


ESTRATTO P.A.T. - Elaborato 1
Carta dei Vincoli e della Pianificazione Territoriale - scala 1:10.000 - 17.02.2014

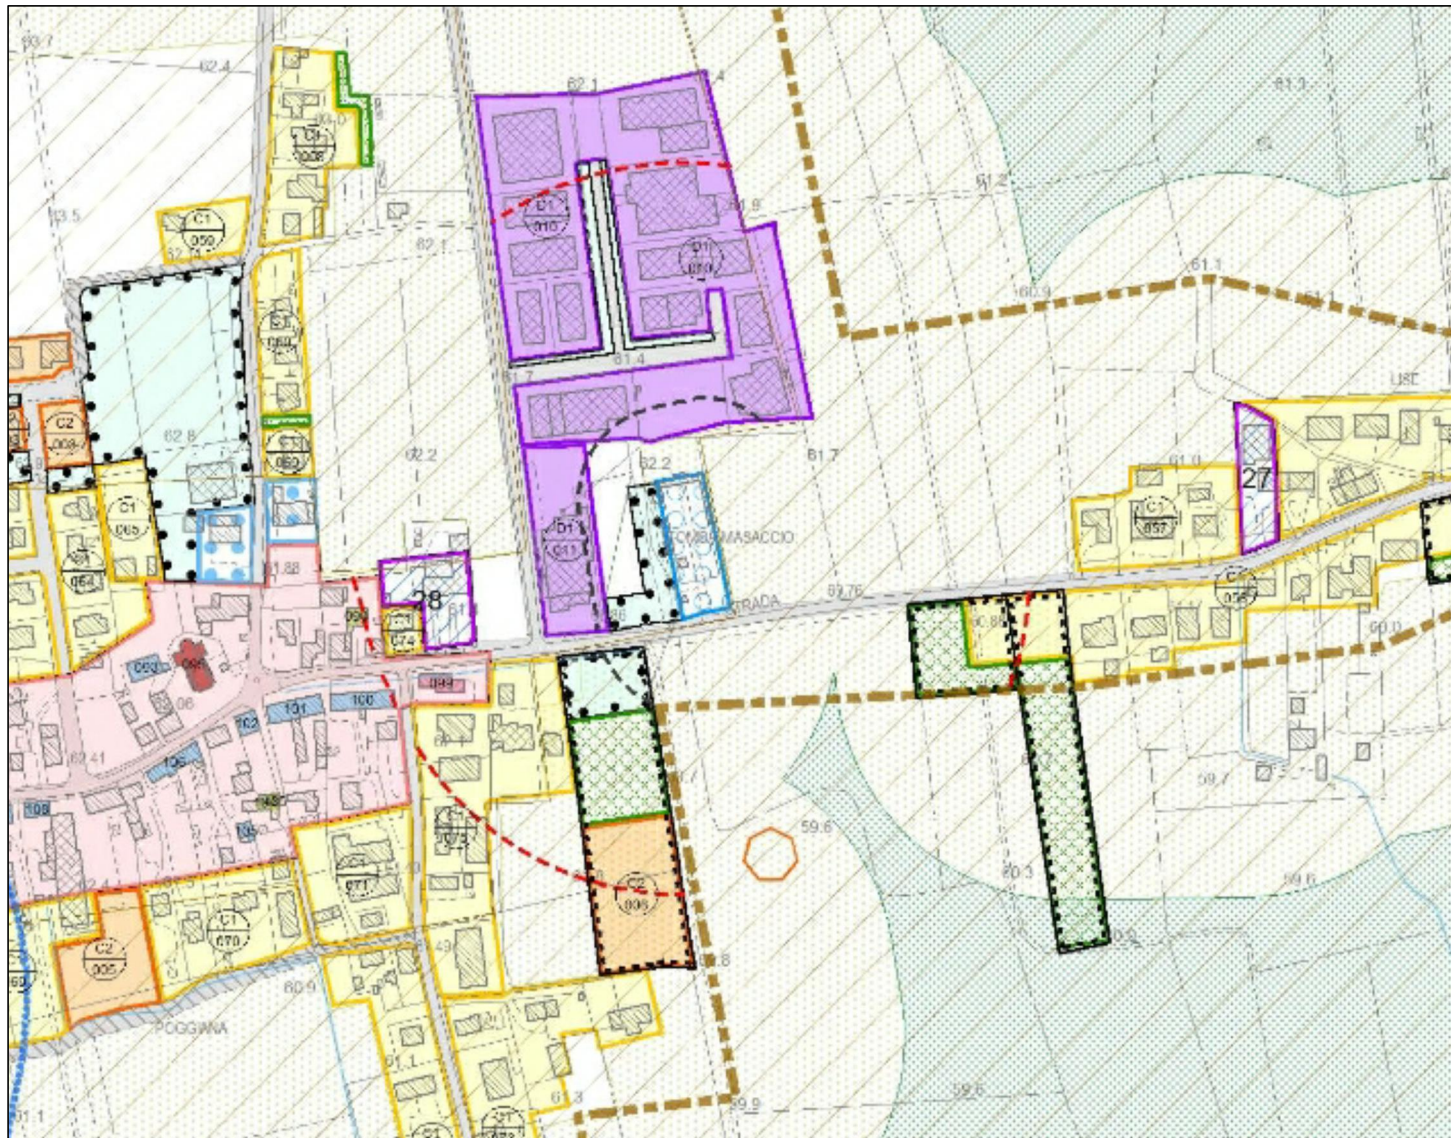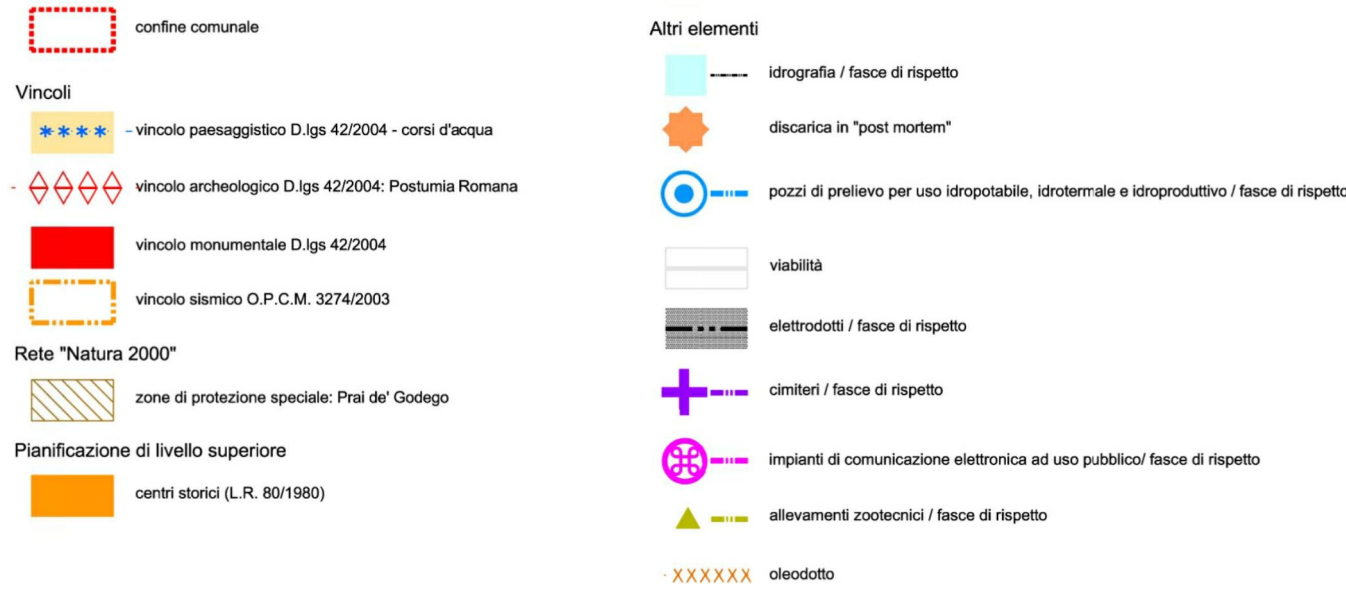

ESTRATTO P.I. - Elaborato 01 - Variante n°3
Zonizzazione intero territorio comunale - scala 1:5.000 - dicembre 2020



LEGENDA			
	SEDIME DEL CIMITERO ESISTENTE		STRADE COMUNALI
	AREA DI RISPETTO CIMITERIALE NEL P.A.T. VIGENTE		STRADE PROVINCIALI / REGIONALI
	AREA DI RISPETTO CIMITERIALE A 200 mt. DAL SEDIME		CORSI D'ACQUA
	INGRESSO VISITATORI AL CIMITERO		CHIESE - LUOGHI DI CULTO
	INGRESSO DI SERVIZIO AL CIMITERO		EDIFICI LIMITROFI AL CIMITERO - POSIZIONE DA RILIEVO STRUMENTALE
	PARCHEGGIO		EDIFICI PUBBLICI - CULTURALI - SCOLASTICI - SPORTIVI
	TRAGITTO CORTEO FUNEBRE		FABBRICATI
	EDIFICIO DI INTERESSE CULTURALE		

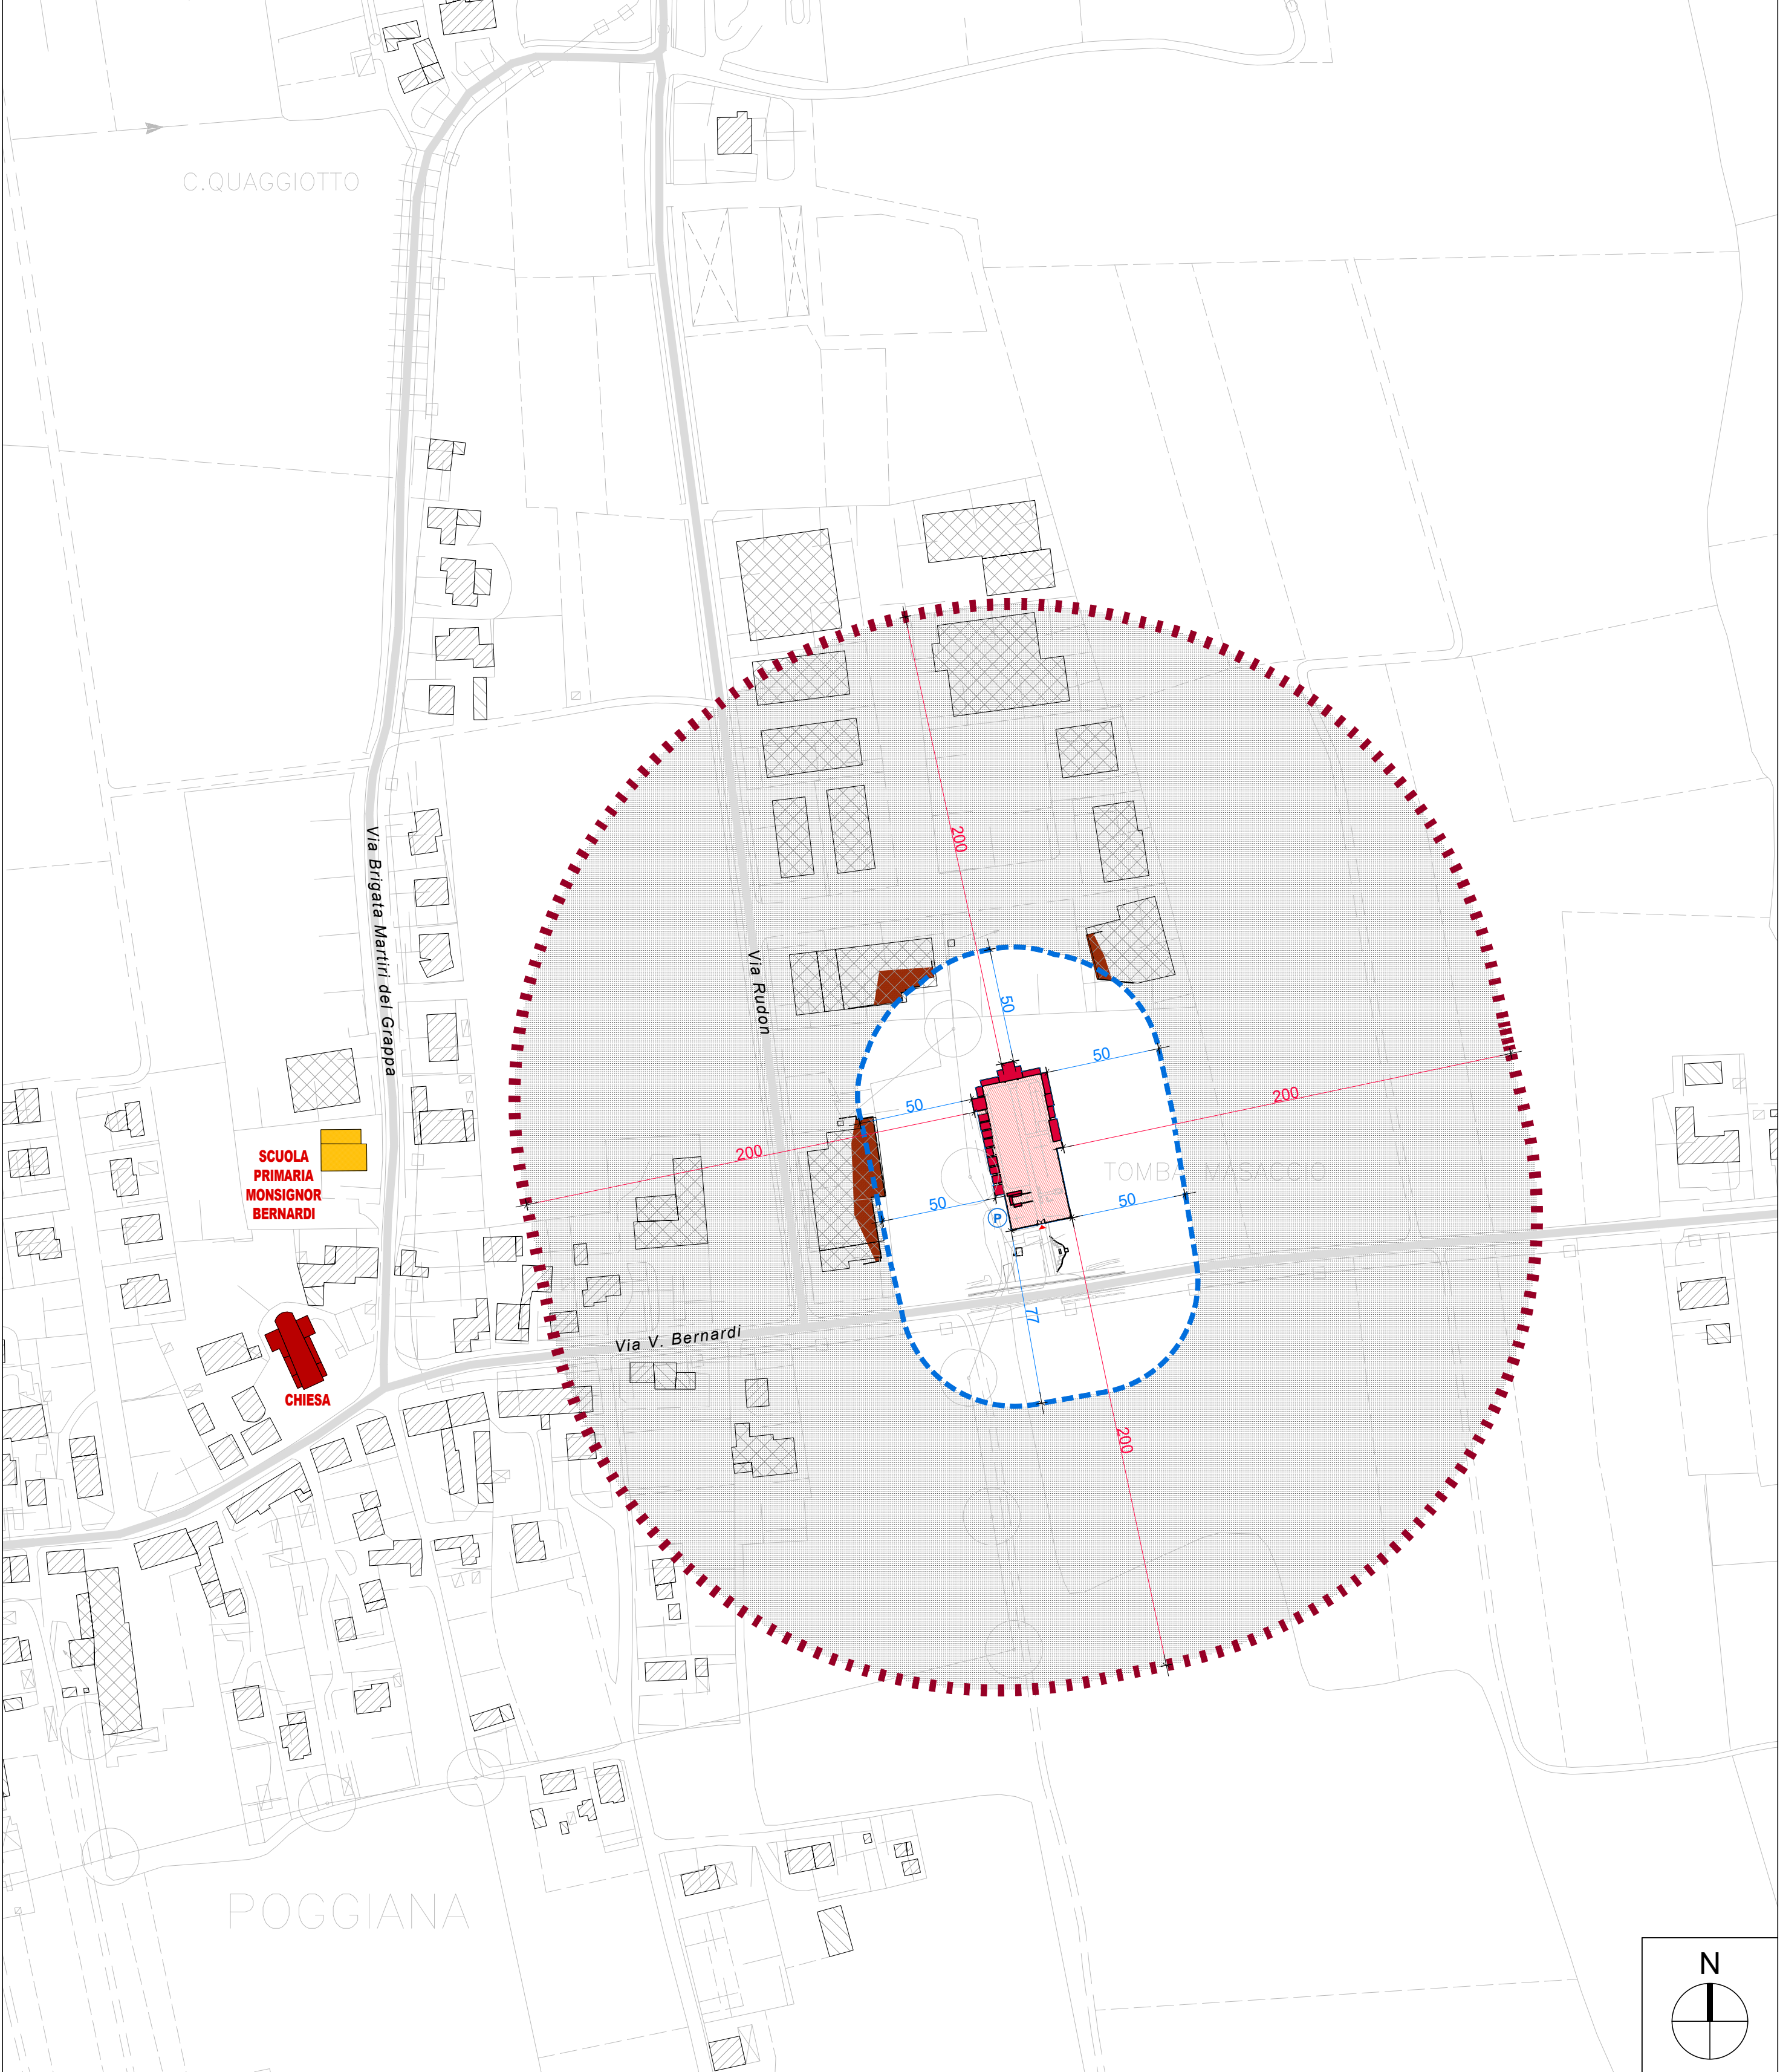

ESTRATTO C.T.R. CON INDIVIDUAZIONE DEL VINCOLO CIMITERIALE DEL CIMITERO DI POGGIANA
STATO DI FATTO - scala 1:2.000