




ESTRATTO DI MAPPA - scala 1:2.000 - Comune di Riese Pio X - Fg. 9, mapp. A, 171


MAPPALE	QUALITA'	SUPERFICIE	INTESTATARIO	DIRITTO
A	CIMITERO	3.210	Comune di Riese Pio X	Proprietà 1/1
171	SEMIN. ARBOR.	505	Comune di Riese Pio X	Proprietà 1/1
194	SEMIN. ARBOR.	560	Comune di Riese Pio X	Proprietà 1/1
687	SEMIN. ARBOR.	485	Comune di Riese Pio X	Proprietà 1/1
688	SEMIN. ARBOR.	2.268	Battaglia Giorgio Fraccaro Maria	Proprietà 1/2 Proprietà 1/2
607	SEMIN. ARBOR.	4.692	Battaglia Giorgio Fraccaro Maria	Proprietà 1/2 Proprietà 1/2

SITUAZIONE PARTICELLARE DA VISURE CATASTALI (Aprile 2022)

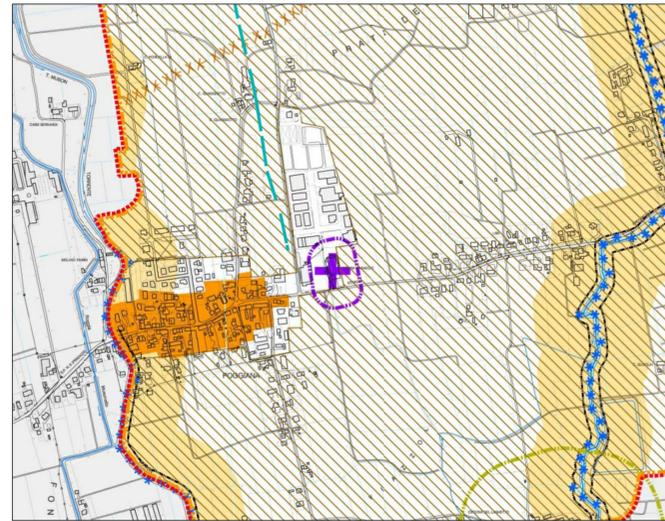

ESTRATTO P.A.T. - Elaborato 1
Carta dei Vincoli e della Pianificazione Territoriale - scala 1:10.000 - 17.02.2014

- contorno comunale
- Vincoli
 - vincolo paesaggistico D.lgs 42/2004 - corsi d'acqua
 - vincolo archeologico D.lgs 42/2004: Postumia Romana
 - vincolo monumentale D.lgs 42/2004
 - vincolo silenzioso O.P.C.M. 3274/2003
 - Rete "Natura 2000"
 - zone di protezione speciale: Prati de' Godogio
 - Pianificazione di livello superiore
 - corredi storici (L.R. 80/1980)
- Altri elementi
 - idrografia / fasce di rispetto
 - discarica in "post mortem"
 - pozzi di prelievo per uso idropotabile, idotermale e idropotabile / fasce di rispetto
 - viabilità
 - elettrodotti / fasce di rispetto
 - cimiteri / fasce di rispetto
 - impianti di comunicazione elettronica ad uso pubblico / fasce di rispetto
 - allevamenti zootecnici / fasce di rispetto
 - oleodotto

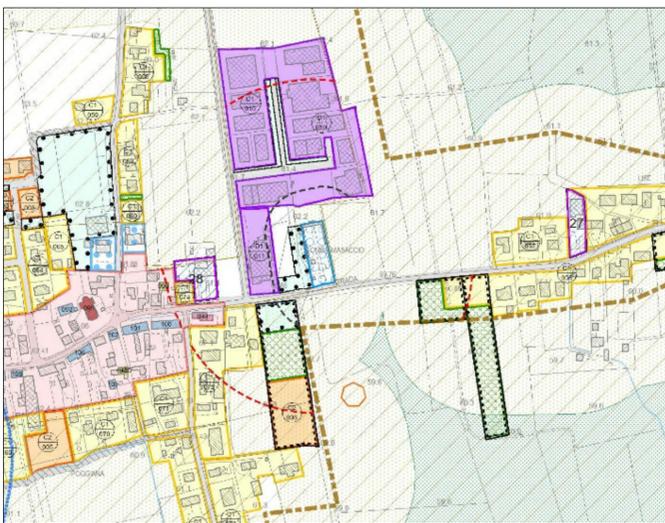


ESTRATTO P.I. - Elaborato 01 - Variante n°3
Zonizzazione intero territorio comunale - scala 1:5.000 - dicembre 2020

- Contorno Comunale
- Perimetro Ambiti Territoriali Omogenei
- Ritorno a norma
- Comparto urbanistico - art. 17
- Centro storico Zb A - art. 17
- Fabbricati storici soggetti a grado di protezione - art. 10
- Zone di mantenimento Zb B - art. 18
- Zone di completamento Zb C1 - art. 19
- Atti di regolamento edilizio - art. 10
- Insediamenti sparsi - art. 20
- Nuovi insediamenti - art. 20
- Zone di espansione Zb C2 - art. 21
- SISTEMA PRODUTTIVO
 - Zone produttive Zb D1 - art. 23
 - Zone commerciali turistiche distriche Zb D2 - art. 24
 - Attrezzature a parco giochi e sport e parcheggio - art. 25
- Insediamenti
 - Insediamenti storici - art. 10
 - Area degradata Zb RR - art. 26
 - SISTEMA AMBIENTALE
 - Zone di Protezione Speciale "Prati de' Godogio" - art. 30-34
 - Prati de' Godogio da feno a bassa attività - art. 30-34
 - Area nucleo (Cine Area) - PAT/PCP
 - Area di connessione naturalistica (Sulle Zone) - PAT/PCP
 - Corridoio ecologico principale - PAT/PCP
 - Corridoio ecologico secondario - PAT/PCP
 - Isola ad elevata naturalità (Shipping Zone) - PAT/PCP
 - Corsi d'acqua principali - art. 45
 - Bacini di laminazione - art. 35
 - Edifici non più funzionali alle esigenze del sito - art. 32
 - SISTEMA DEI SERVIZI
 - Edificazione - art. 37
 - Intervento comune - art. 38
 - Attrezzature a parco giochi e sport e parcheggio - art. 39
 - Fabbricati storici - art. 10
 - Grado di protezione 1
 - Grado di protezione 2
 - Grado di protezione 3
 - Grado di protezione 4
 - Grado di protezione 5
 - Atti di regolamento edilizio - PAT
 - Area con vincolo decennale - art. 40
 - SISTEMA DELLA MOBILITÀ
 - Viabilità - art. 40 - 41
 - Superficie pedonizzata verde - art. 40 - 41
 - Viabilità di progetto - art. 40 - 41
 - Viabilità di progetto - art. 40 - 41
 - Vincoli Paesaggistici - corsi d'acqua - art. 44
 - Alveamenti - art. 20
 - Ripetto Cimiteriale 200 m - art. 45
 - Ripetto Cimiteriale PRG - art. 46
 - Fasce fasce elettrodotti 300 m - art. 46
 - Esclusa - art. 20
 - Chiusura - art. 20
 - Impianti di comunicazione elettronica ad uso pubblico - art. 48

LEGENDA

—	SEDIME DEL CIMITERO ESISTENTE	—	STRADE COMUNALI
—	AREA DI RISPETTO CIMITERIALE NEL P.A.T. VIGENTE	—	STRADE PROVINCIALI / REGIONALI
---	AREA DI RISPETTO CIMITERIALE A 200 mt. DAL SEDIME	~	CORSI D'ACQUA
▲	INGRESSO VISITATORI AL CIMITERO	+	CHIESE - LUOGHI DI CULTO
▲	INGRESSO DI SERVIZIO AL CIMITERO	+	EDIFICI LIMITROFI AL CIMITERO - POSIZIONE DA RILIEVO STRUMENTALE
P	PARCHEGGIO	+	EDIFICI PUBBLICI - CULTURALI - SCOLASTICI - SPORTIVI
---	TRAGITTO CORTEO FUNEBRE	+	FABBRICATI
■	EDIFICIO DI INTERESSE CULTURALE		

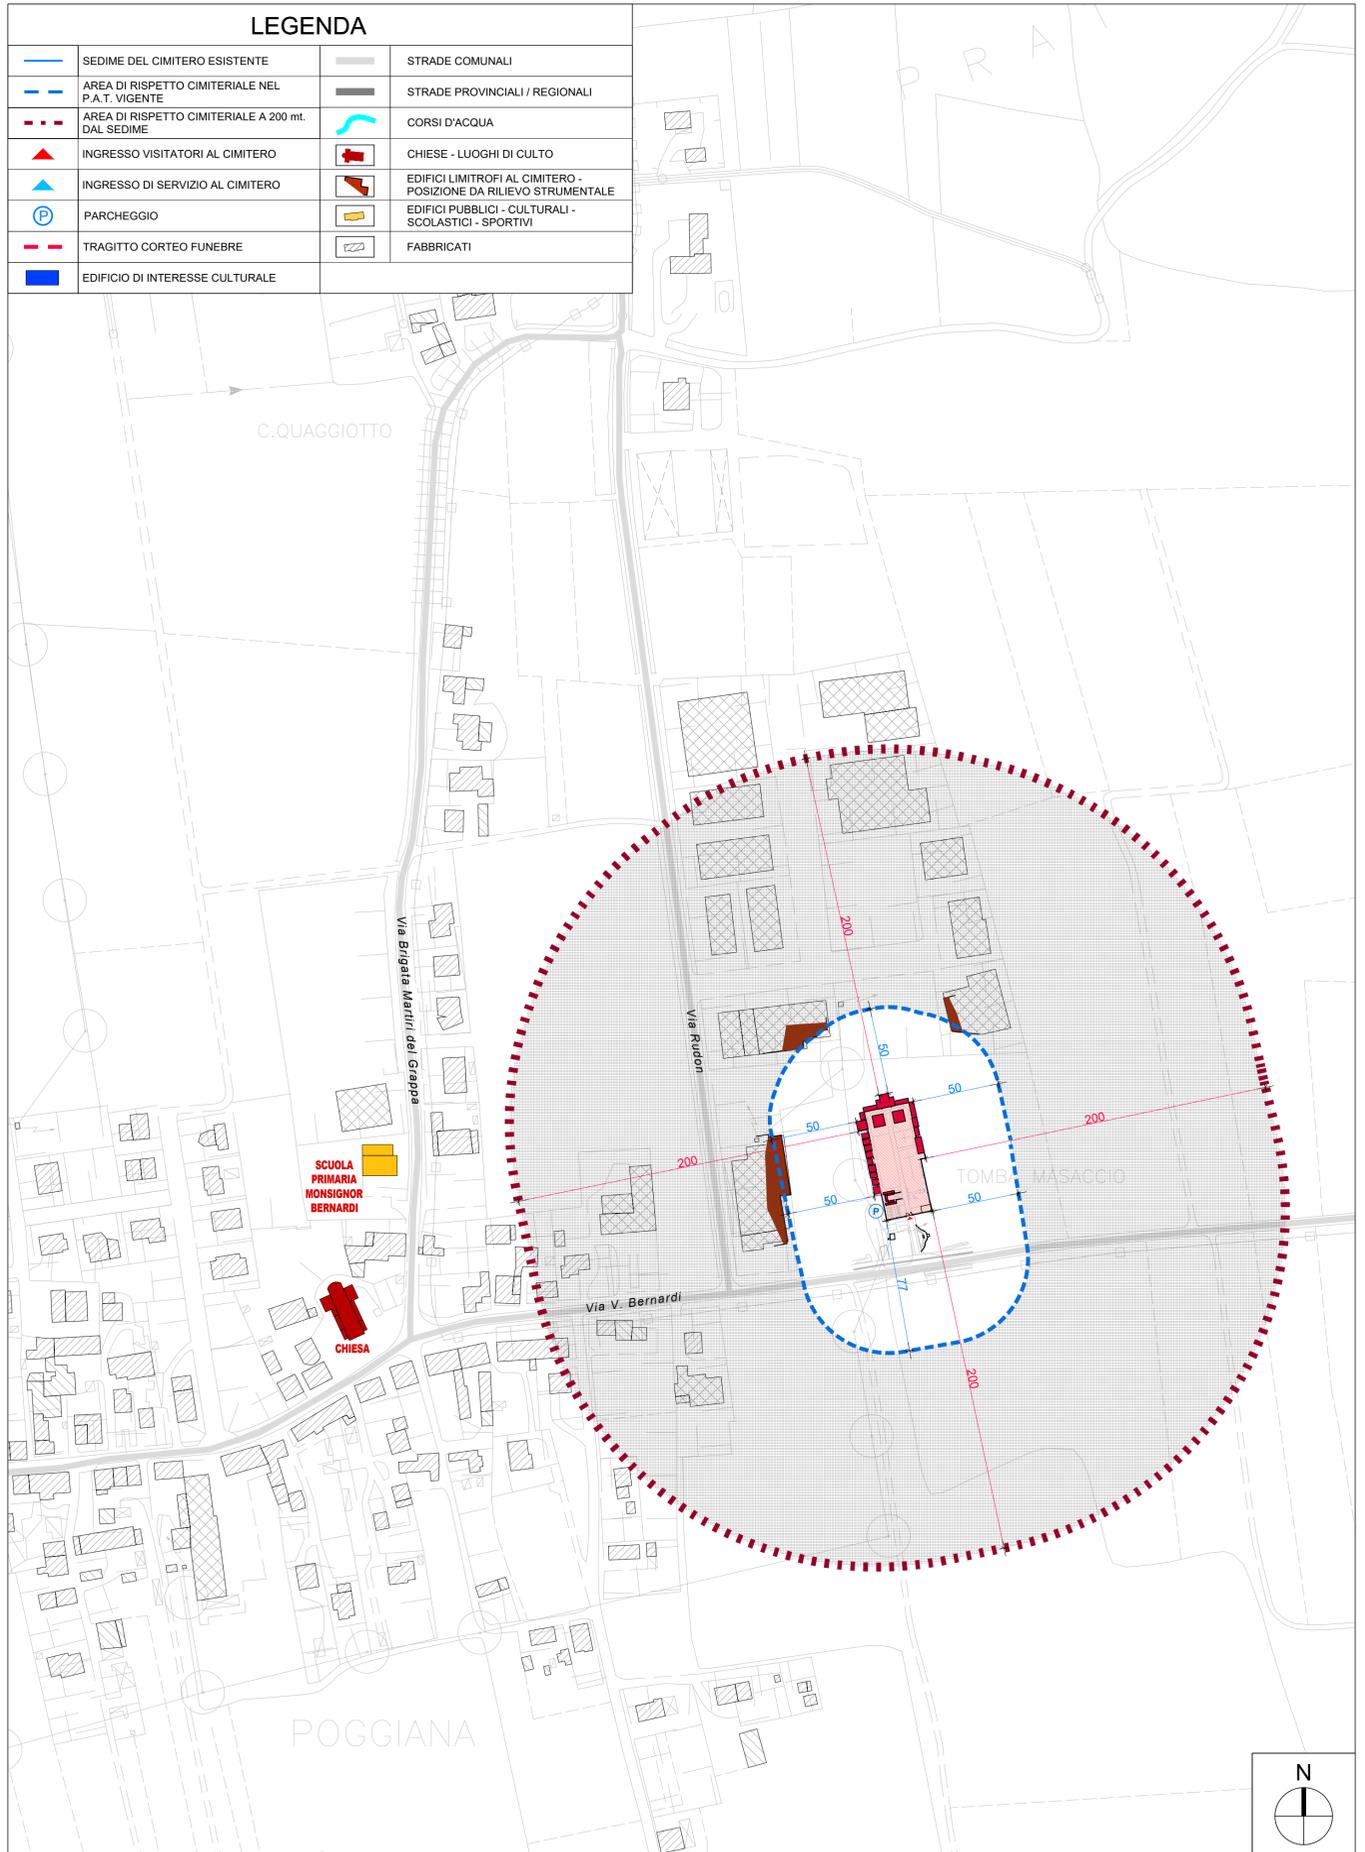

ESTRATTO C.T.R. CON INDIVIDUAZIONE DEL VINCOLO CIMITERIALE DEL CIMITERO DI POGGIANA
STATO DI PROGETTO - scala 1:2.000

COMUNE DI RIESE PIO X
PROVINCIA DI TREVISO
Via Giuseppe Saragat, 31
31039 Riese Pio X (TV)

PRIULA
CONSIGLIO DI BACINO DI TREVISO
Via Donatori del Sangue, 1
31020 Fontane di Villorba (TV)

CONTARINA S.P.A.
Via Vittorio Veneto, 6
31027 Lovadina di Spresiano (TV)

PIANO REGOLATORE CIMITERIALE COMUNALE

Progetto:
Contarina SpA
Via Vittorio Veneto, 6 - 31027 Lovadina di Spresiano (TV)

Progettazione:
Arch. Chiara Gerotto
Via Brentanella 11 - 31023 Resana (TV)
e-mail: gerotto.chiara@cheapnet.it
pec: chiara.gerotto@archiworldpec.it
mobile: 3494948060

Collaborazione per gli aspetti igienico sanitari:
Ing. Mauro Benozzi
Via Giorgione, 18 - 35012 Camposampiero (PD)

PO.04

CIMITERO DI POGGIANA

Tavola di Progetto

SEGNI DEL TERRITORIO VINCOLO CIMITERIALE