



LEGENDA:

	CG	CAPPELLA GENTILIZIA ESISTENTE		PERCORSI SCOPERTI PAVIMENTATI
	CG	CAPPELLA GENTILIZIA IN PREVIS. DA P.R.C.		PAVIMENTAZIONE IN QUADRONI
	TA	TOMBA AD AVELLO ESISTENTE		PAVIMENTAZIONE IN MARMO
	TA	TOMBA AD AVELLO IN PREVIS. DA P.R.C.		AREA A VERDE
		FOSSA DI INUMAZIONE IN CAMPO COMUNE DECENNALE		VEGETAZIONE A BASSO FUSTO
		FOSSA DI INUMAZIONE IN CAMPO COMUNE QUINQUENNALE		ALBERATURE A FOGLIA CADUCA (Acer campestre e specie affini)
	CL	LOCULI IN COLOMBARIO IN CONCESSIONE PERPETUA		ALBERATURE SEMPREVERDI (Cupressus sempervirens o specie affini)
	CL	LOCULI IN COLOMBARIO ESISTENTI		PUNTO EROGAZIONE ACQUA
	CL	LOCULI IN COLOMBARIO IN PREVIS. DA P.R.C.		RASTRELLIERA INNAFFIATOI
	CL	COLOMBARIO ESISTENTE CON 5° FILA IN PROGETTO		PUNTI DI RACCOLTA RIFIUTI
	CO	OSSARI/CINERARI IN COLOMBARIO ESISTENTI		PANCHINA
	CO	OSSARI/CINERARI IN PREVIS. DA P.R.C.		LATO DI ACCESSO AL SEPOLCRO
	OC/CC	OSSARIO COMUNE/ CINERARIO COMUNE		LAPIDE/CIPPO FUNERARIO STORICO
	TU	TUMULAZIONE DI URNE CINERARIE		INGRESSO PUBBLICO ESISTENTE
	IU	INUMAZIONE DI URNE CINERARIE		INGR. PUBBLICO IN PROGETTO
	CC	CAPPELLA CIMITERIALE		INGR. DI SERVIZIO ESISTENTE
	DC	AREA DISPERSIONE CENERI		INGR. DI SERVIZIO IN PROGETTO
	CM	CAMERA MORTUARIA		QUOTA ALTIMETRICA
	MA	MAGAZZINI/LOCALI TECNICI		PERCORSI PRINCIPALI "ACCESSIBILI" DI DISTRIBUZIONE
	DS	DEPOSITO SCOPERTO		PERCORSI SECONDARI "ACCESSIBILI"
	Si/SA	SERVIZI IGIENICI VISITATORI / ADDETTI		DISMISSIONE ALLO SCADERE DELLA CONCESSIONE CON RIPRISTINO DEI LUOGHI
	SC	SERVIZIO DI CUSTODIA		TUTELA
	AR	AREE DESTINATE A RINNOVO O RICONCESSIONE PER TOMBE DI FAMIGLIA		AREA CIMITERIALE P.R.C.
	TS	AREA SCOPERTA PER TRASLAZIONE SALME CON RECINZIONE PROVVISORIALE		ZONA STORICA CIMITERIALE
		PAVIMENTAZIONE IN ASFALTO		ZONA DI AMPLIAMENTO STORICO
		PAVIMENTAZIONE IN CLS		ZONA DI ESPANSIONE
		PAVIMENTAZIONE IN GHIAIA SCIOLTA		

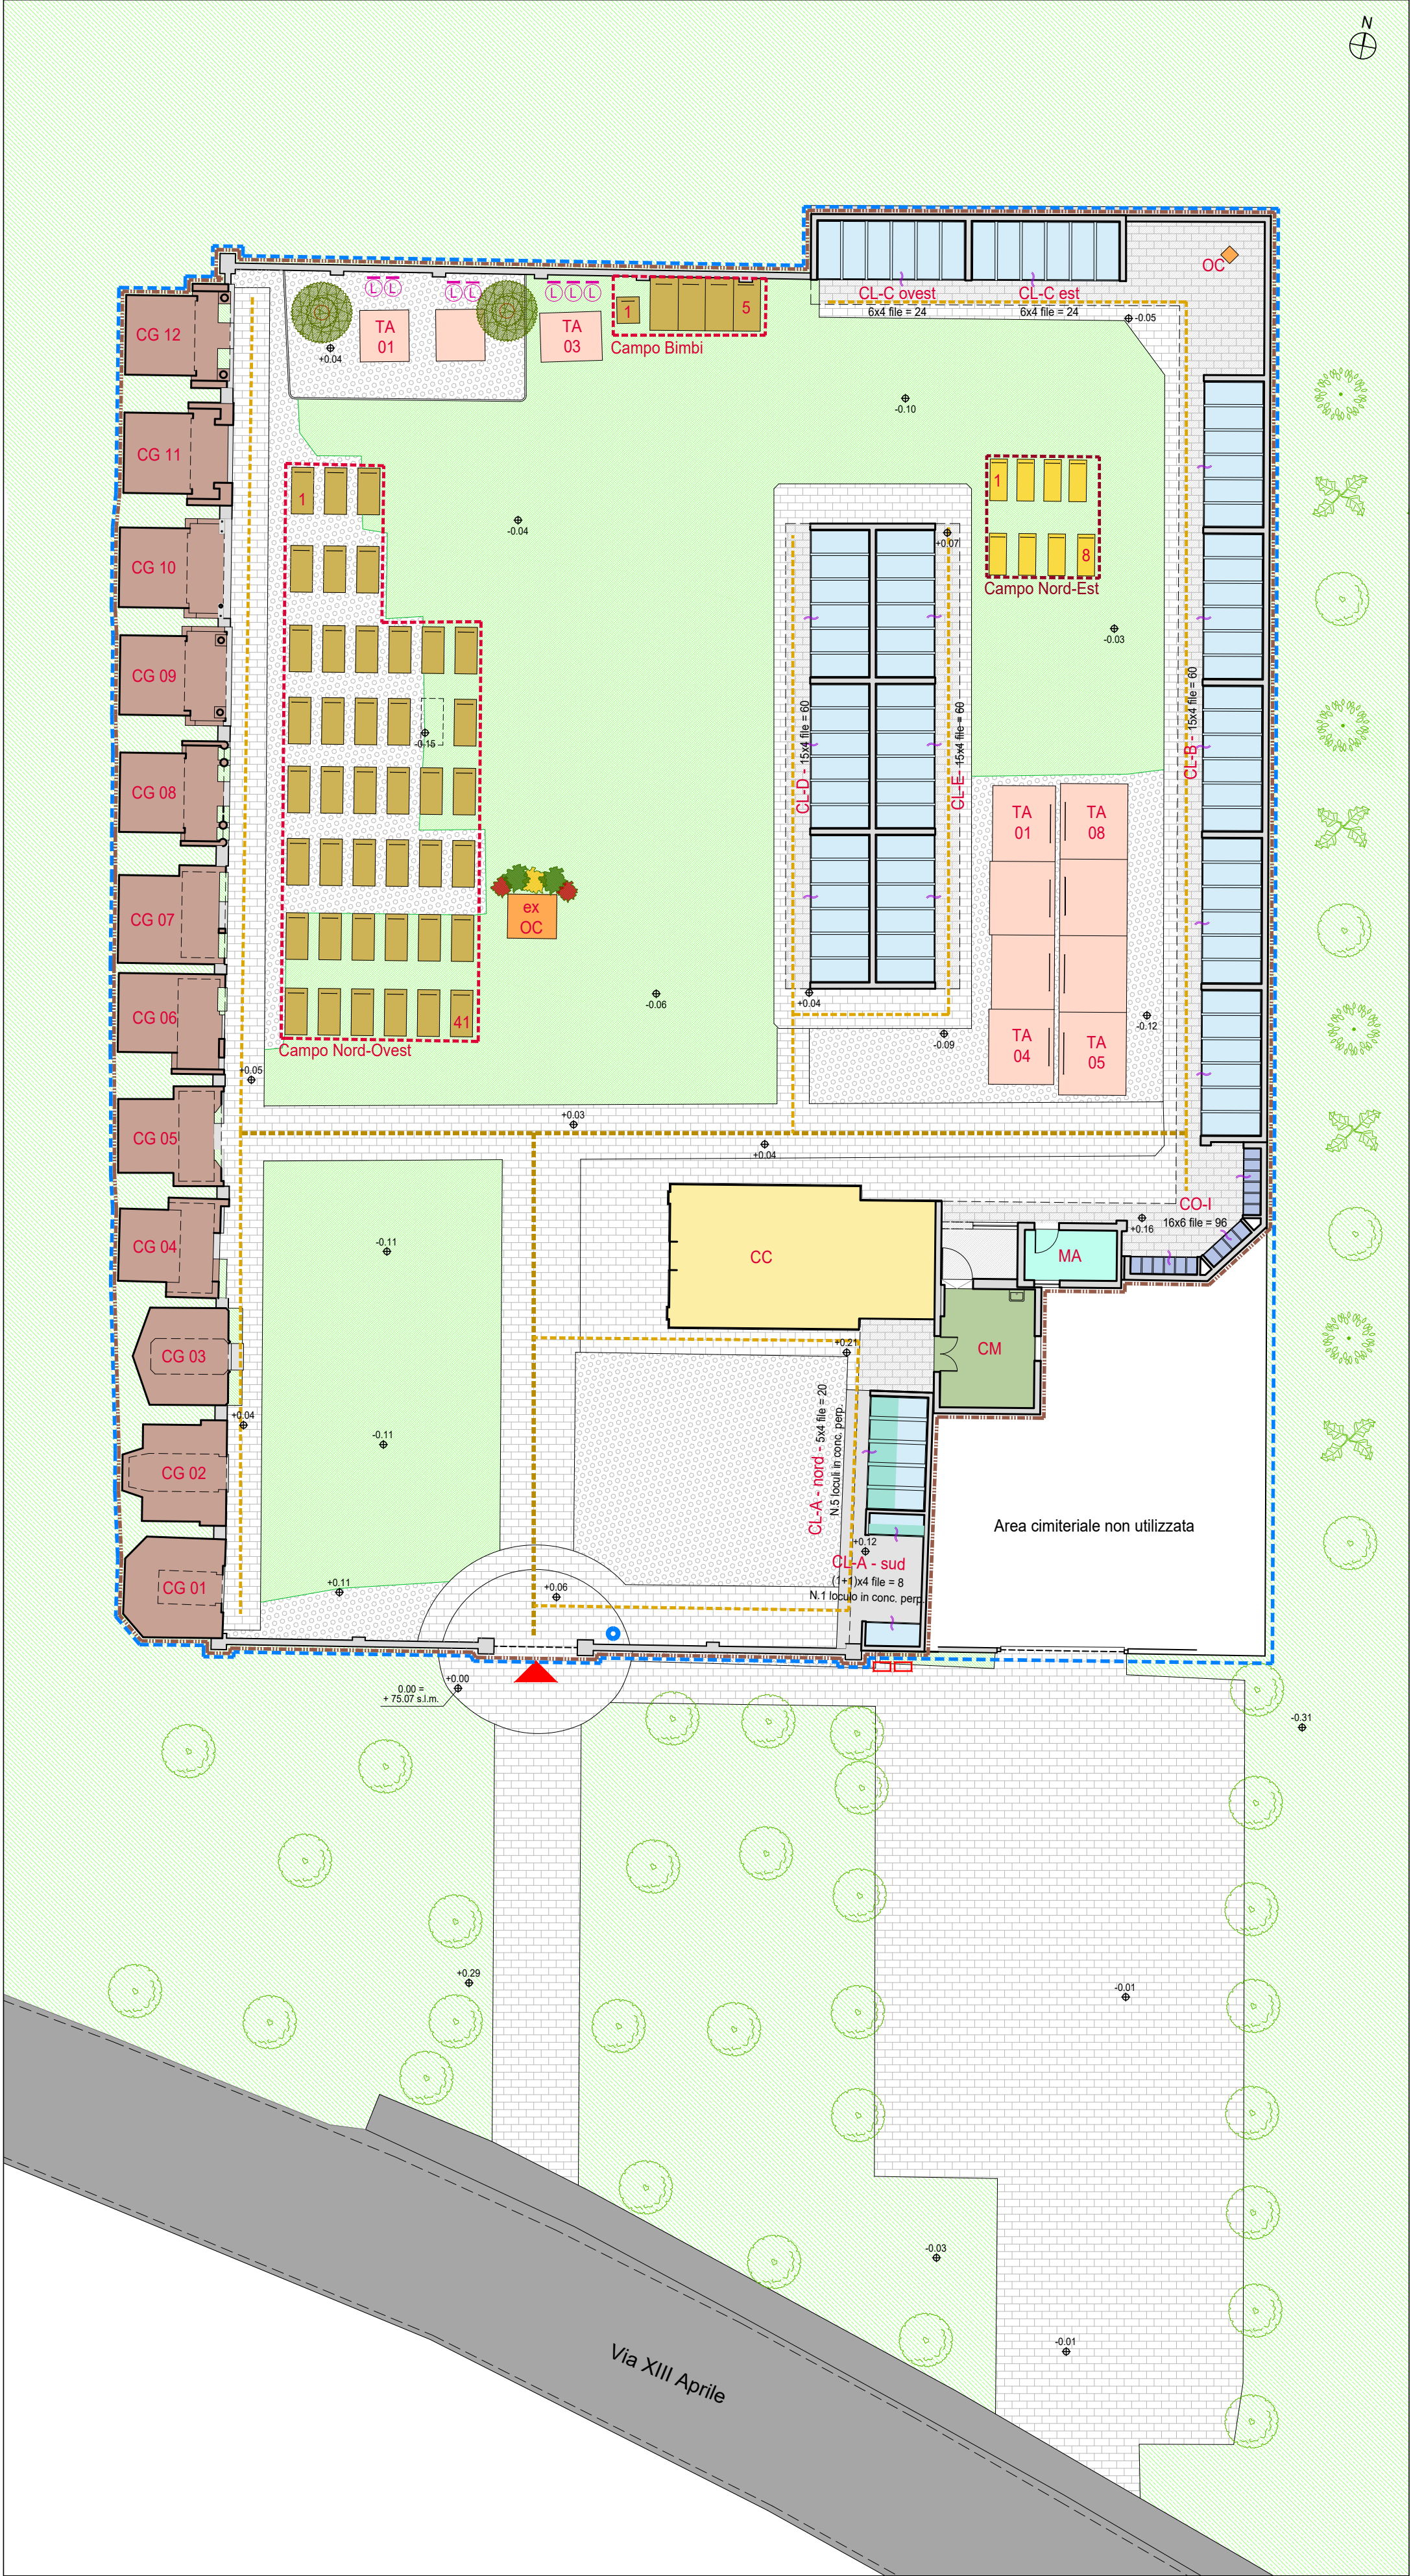

PLANIMETRIA STATO DI FATTO - USI DEL SUOLO - Scala 1:200

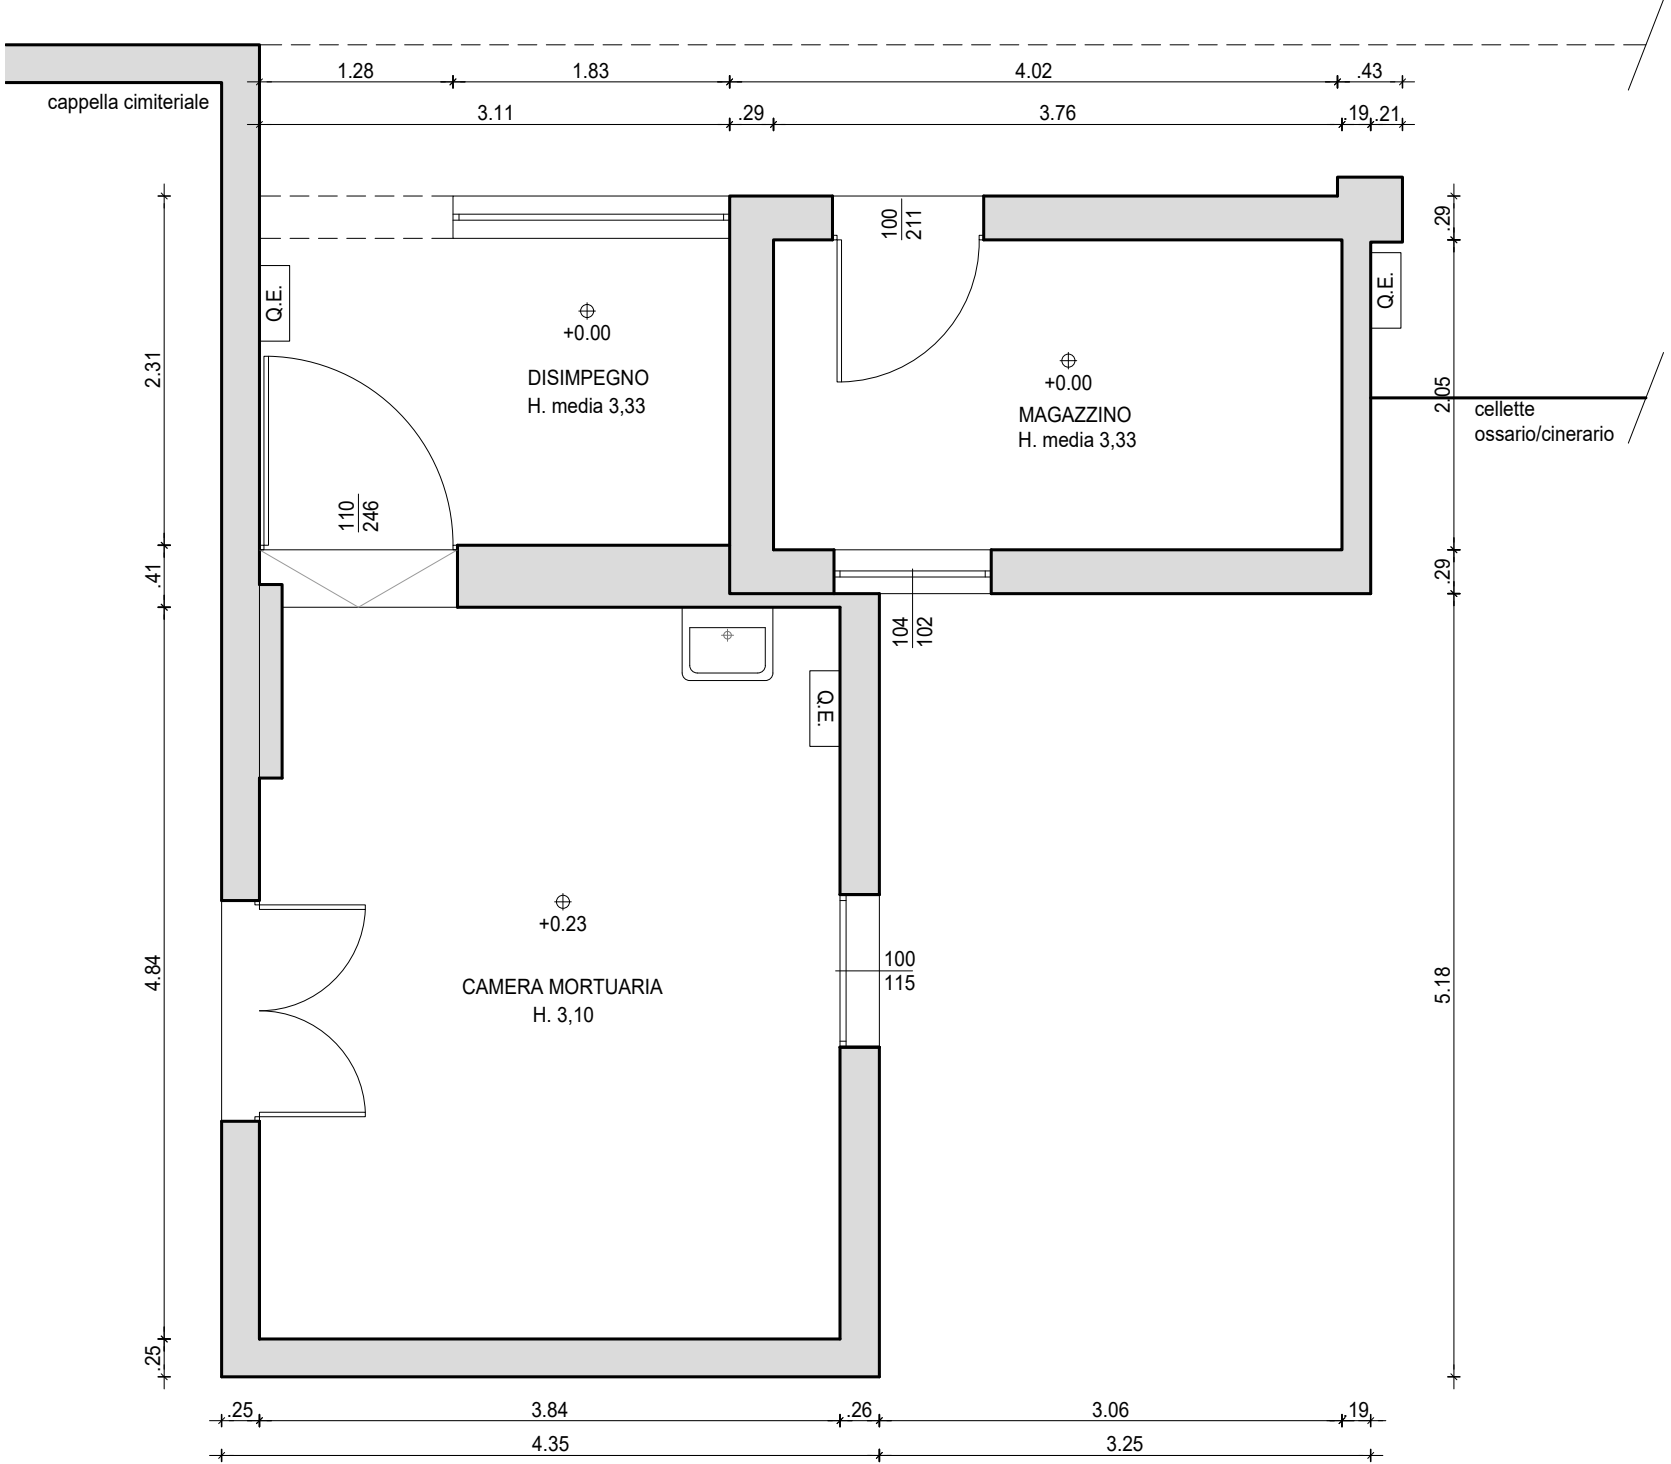

BLOCCO SERVIZI - Scala 1:50

STATO DI FATTO E CODIFICA COLOMBARI

CL-A - nord

1 →				5
6 →				
11 →				
16 →				20

CL-A - sud

21	
22	
23	
24	

CL-B

97 →			102	73 →		78	49 →			54	25 →			30	1 →		6
103 →			108	79 →		84	55 →			60	31 →			36	7 →		12
109 →			114	85 →		90	61 →			66	37 →			42	13 →		18
115 →			120	91 →		96	67 →			72	43 →			48	19 →		24

CO-I

1 →			6	7		10	11			16
17 →										
23 →										
29 →										
35 →										
41 →										
47 →										
53 →										

CL-C - ovest

145 →				150	121 →				126
151 →				156	127 →				132
157 →				162	133 →				138
163 →				168	139 →				144

CL-C - est

145 →				150	121 →				126
151 →				156	127 →				132
157 →				162	133 →				138
163 →				168	139 →				144

CL-D

169 →					174	193 →			198	217 →			222
175 →					180	199 →			204	223 →			228
181 →					186	205 →			210	229 →			234
187 →					192	211 →			216	235 →			240

CL-E

241 →					246	265 →			270	289 →			294
247 →					252	271 →			276	295 →			300
253 →					258	277 →			282	301 →			306
259 →					264	283 →			288	307 →			312

LEGENDA:

LOCULI

LOCULI IN CONCESSIONE PERPETUA

OSSARI

OSSARI IN CONCESSIONE PERPETUA

SP.03

CIMITERO DI SPINEDA

Tavola di Analisi

USI DEL SUOLO