


ESTRATTO P.I. - Elaborato 01 - Variante n°3  
Zonizzazione intero territorio comunale - scala 1:5.000 - dicembre 2020




ESTRATTO P.A.T. - Elaborato 1  
Carta dei Vincoli e della Pianificazione Territoriale - scala 1:10.000 - 17.02.2014

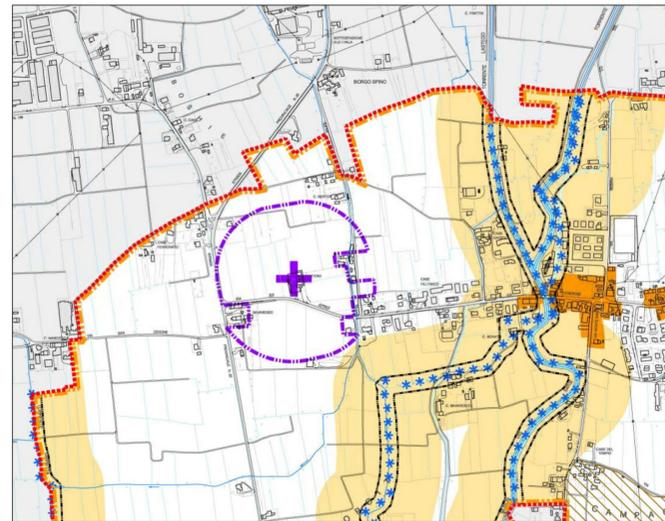

ESTRATTO DI MAPPA - scala 1:2.000 - Comune di Riese Pio X  
Fig. 1, mapp. A, 194, 195, 197, 221, 222, 229

MAPPALE	QUALITA'	SUPERFICIE	INTESTATARIO	DIRITTO
A	CIMITERO	2.337	Comune di Riese Pio X	Proprietà 1/1
194	SEMINATIVO	34	Comune di Riese Pio X	Proprietà 1/1
195	SEMIN. ARBOR.	40	Comune di Riese Pio X	Proprietà 1/1
197	SEMINATIVO	15	Carlesso Margherita Pivato Adriano Pivato Aida Pivato Armando Pivato Dante Pivato Giancarlo Pivato Maria Pivato Pia Pivato Pierina Pivato Rosanna Pivato Valdemiro	Usufruttuario parziale Comproprietario 2/3 Comproprietario 1/3 Comproprietario 2/3 Comproprietario 2/3 Comproprietario 2/3 Comproprietario 1/3 Comproprietario 1/3 Comproprietario 1/3 Comproprietario 1/3 Comproprietario 1/3 Comproprietario 2/3
221	SEMIN. ARBOR.	426	Comune di Riese Pio X	Proprietà 1/1
222	SEMINATIVO	586	Berton Zaira Gazzola Elisa Gazzola Giovanni Gazzola Maria Lucia Gazzola Teresina	Usufruttuario parziale Comproprietario Comproprietario Comproprietario
229	SEMIN. ARBOR.	137	Comune di Riese Pio X	Proprietà 1/1
196	SEMIN. ARBOR.	10	Comune di Riese Pio X	Proprietà 1/1
204	SEMIN. ARBOR.	200	Comune di Riese Pio X	Proprietà 1/1
239	SEMIN. ARBOR.	60	Comune di Riese Pio X	Proprietà 1/1
765	SEMIN. IRRIG.	1.840	Gazzola Fabiola Gazzola Fabrizio	Proprietà 1/2 Proprietà 1/2
669	SEMINATIVO	3.854	Nussio Fabio	Proprietà 1/1
38	SEMIN. IRRIG.	8.362	Rigon Cristina	Proprietà 1/1
662	SEMIN. ARBOR.	212	Armellini Marino	Proprietà 1/1
661	SEMIN. ARBOR.	20	Armellini Marino	Proprietà 1/1

SITUAZIONE PARTICELLARE DA VISURE CATASTALI (Aprile 2022)

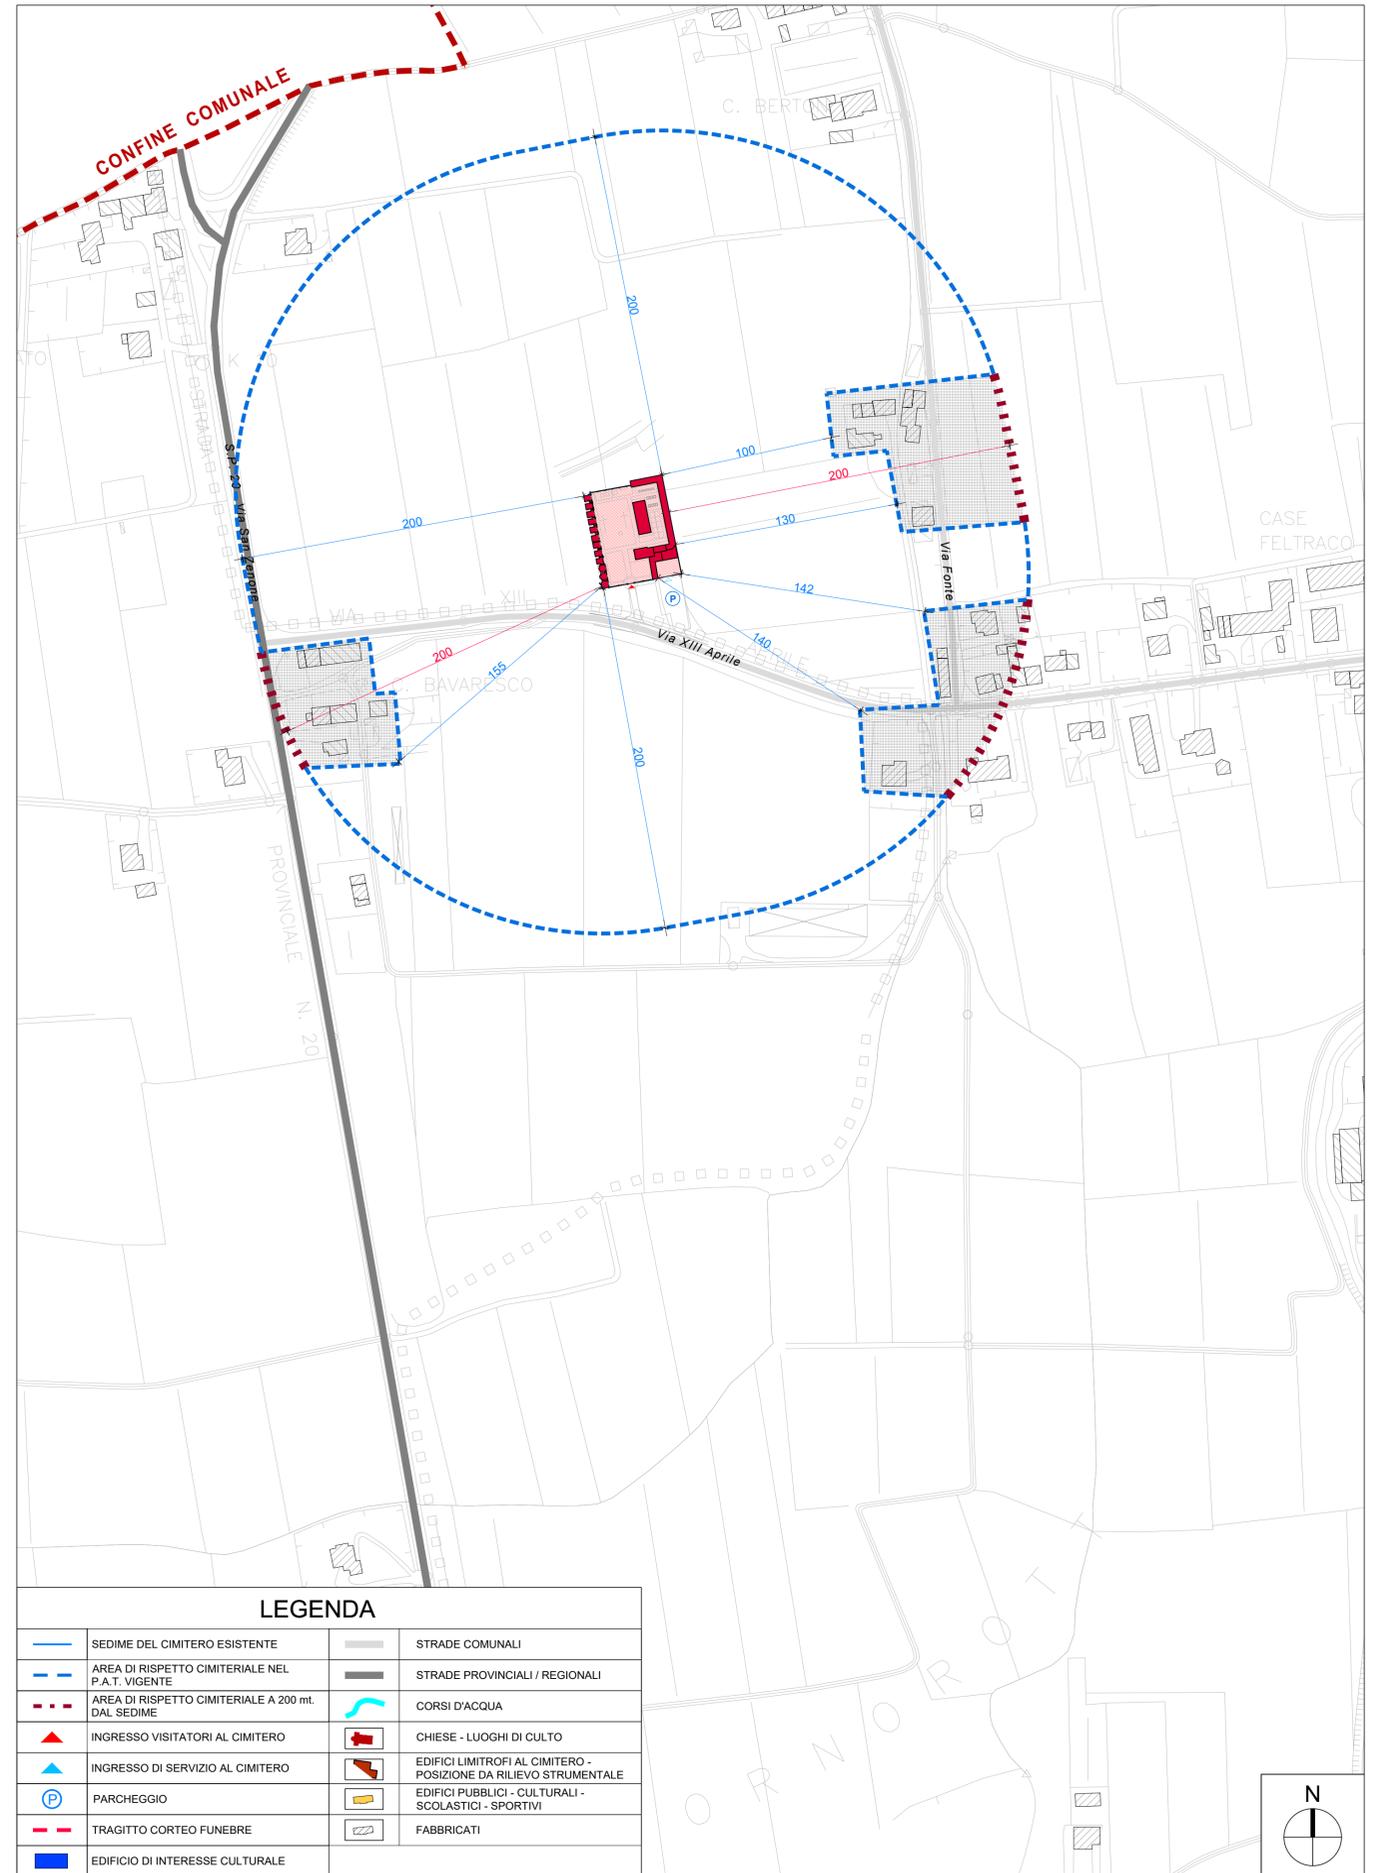

ESTRATTO C.T.R. CON INDIVIDUAZIONE DEL VINCOLO CIMITERIALE DEL CIMITERO DI SPINEDA  
STATO DI PROGETTO - scala 1:2.000

**COMUNE DI RIESE PIO X**  
PROVINCIA DI TREVISO  
Via Giuseppe Saragat, 31  
31039 Riese Pio X (TV)

**PRIULA**  
CONSIGLIO DI BACINO DI TREVISO  
Via Donatori del Sangue, 1  
31020 Fontane di Villorba (TV)

**CONTARINA S.P.A.**  
Via Vittorio Veneto, 6  
31027 Lovadina di Spresiano (TV)

**PIANO REGOLATORE  
CIMITERIALE COMUNALE**

Progetto:  
Contarina SpA  
Via Vittorio Veneto, 6 - 31027 Lovadina di Spresiano (TV)

Progettazione:  
Arch. Chiara Gerotto  
Via Brenlanella 11 - 31023 Resana (TV)  
e-mail: gerotto.chiara@cheapnet.it  
pec: chiara.gerotto@archiworldpec.it  
mobile: 3494948060

Collaborazione per gli aspetti igienico sanitari:  
Ing. Mauro Benozzi  
Via Giorgione, 18 - 35012 Camposampiero (PD)

**SP.04**

CIMITERO DI  
SPINEDA

Tavola di Progetto

SEGNI DEL TERRITORIO  
VINCOLO CIMITERIALE

**LEGENDA**

	SEDIME DEL CIMITERO ESISTENTE		STRADE COMUNALI
	AREA DI RISPETTO CIMITERIALE NEL P.A.T. VIGENTE		STRADE PROVINCIALI / REGIONALI
	AREA DI RISPETTO CIMITERIALE A 200 mt. DAL SEDIME		CORSI D'ACQUA
	INGRESSO VISITATORI AL CIMITERO		CHIESE - LUOGHI DI CULTO
	INGRESSO DI SERVIZIO AL CIMITERO		EDIFICI LIMITROFI AL CIMITERO - POSIZIONE DA RILIEVO STRUMENTALE
	PARCHEGGIO		EDIFICI PUBBLICI - CULTURALI - SCOLASTICI - SPORTIVI
	TRAGITTO CORTEO FUNEBRE		FABBRICATI
	EDIFICIO DI INTERESSE CULTURALE		

