

**COMUNE DI RIESE PIO X**  
 PROVINCIA DI TREVISO  
 Via Giuseppe Saragat, 31  
 31039 Riese Pio X (TV)

**PRIULA**  
 CONSIGLIO DI BACINO DI TREVISO  
 Via Donatori del Sangue, 1  
 31020 Fontane di Villorba (TV)

**CONTARINA S.P.A.**  
 Via Vittorio Veneto, 6  
 31027 Lovadina di Spresiano (TV)

**PIANO REGOLATORE  
 CIMITERIALE COMUNALE**

Progetto:  
 Contarina SpA  
 Via Vittorio Veneto, 6 - 31027 Lovadina di Spresiano (TV)

Progettazione:  
 Arch. Chiara Gerotto  
 Via Brentanella 11 - 31023 Resana (TV)  
 e-mail: gerotto.chiara@cheapnet.it  
 pec: chiara.gerotto@archiworldpec.it  
 mobile: 3494948080

Collaborazione per gli aspetti igienico sanitari:  
 Ing. Mauro Benozzi  
 Via Giorgione, 18 - 35012 Camposampiero (PD)



**PO.07**

CIMITERO DI  
 POGGIANA

Tavola di Progetto

COMPARAZIONE E  
 CRONOLOGIA INTERVENTI

Data elaborato: REV.00.1 - 07/09/2023  
 Data elaborato: REV.00 - 13/07/2022

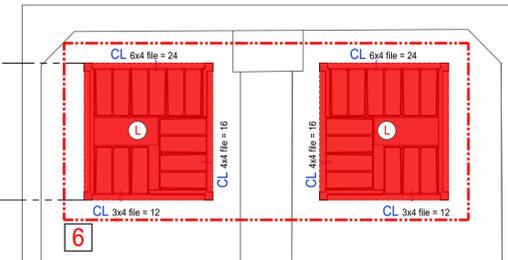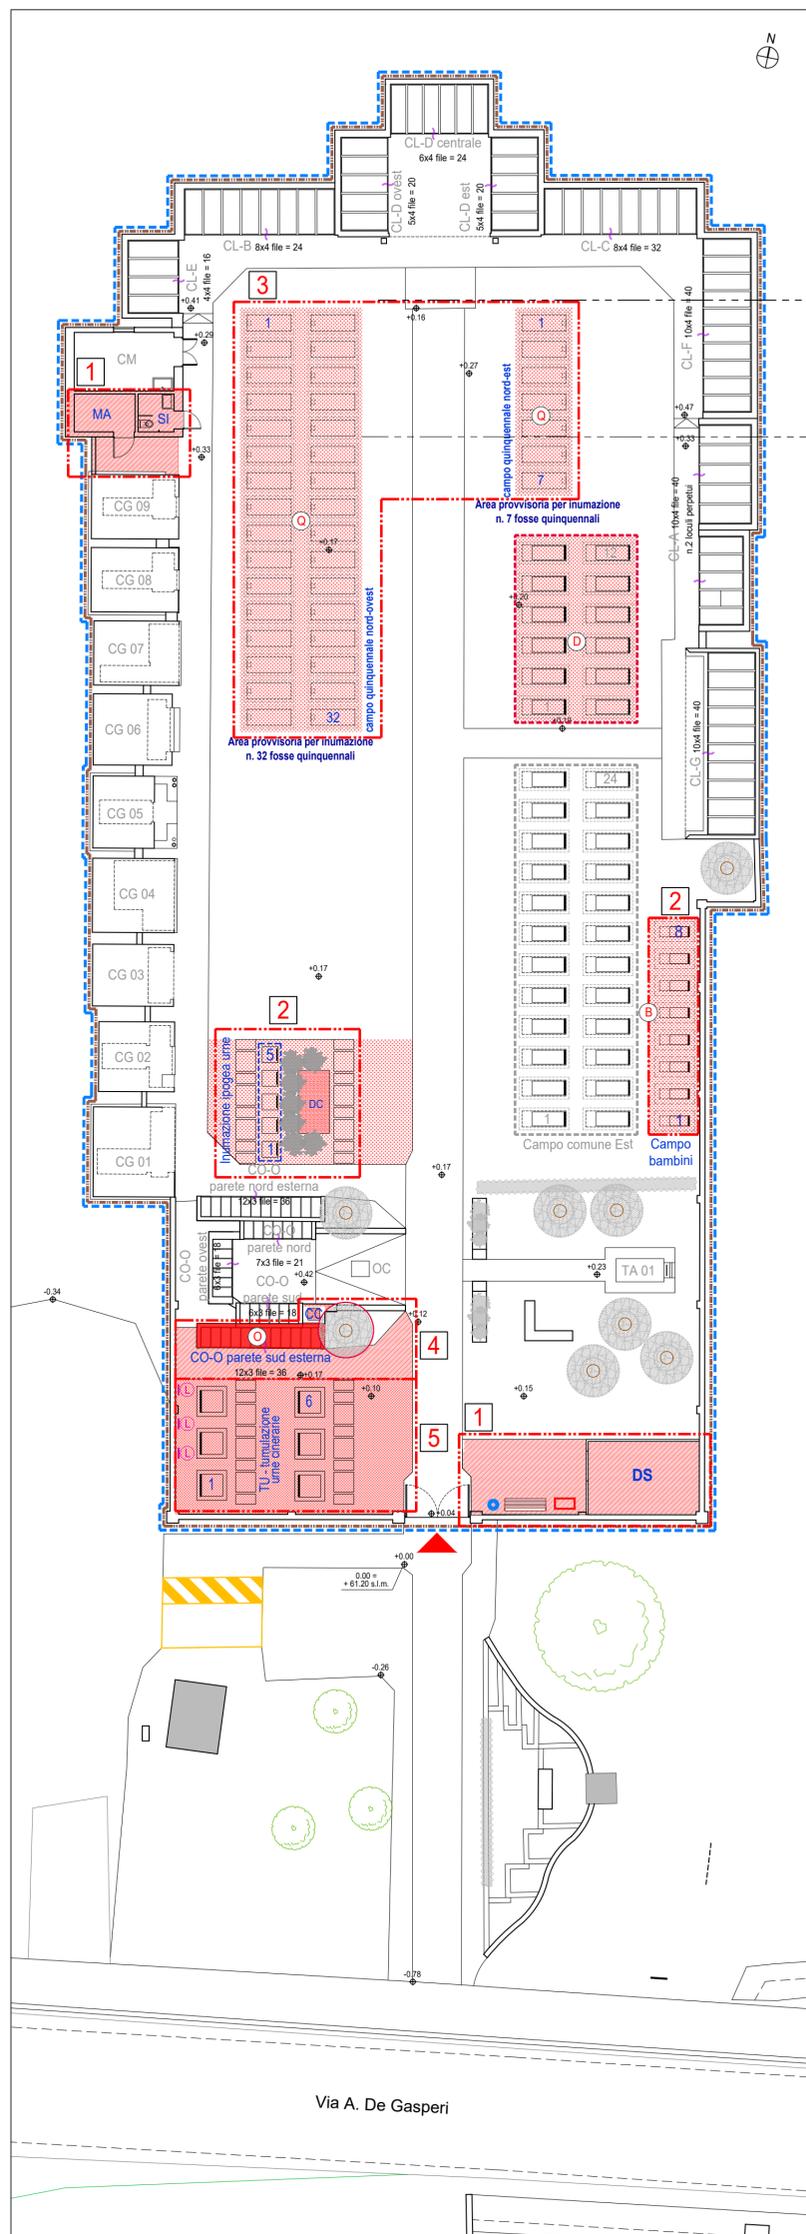

**LEGENDA**

	DESCRIZIONE INTERVENTO	REALIZZAZIONE
INTERVENTI	1 Realizzazione servizio igienico "accessibile" Ricavo nuova area per il deposito scoperto e nuovi percorsi pavimentati	dal 2022
	2 Realizzazione n. 5 tombe ipogee per inumazione di urne cinerarie Realizzazione area dispersione ceneri Realizzazione nuovo campo bambini	dal 2022
	3 Realizzazione nuovo campo quinquennale provvisorio per n. 39 fosse su settore nord-ovest	2022
	4 Costruzione nuovo blocco per n. 36 cellette ossario/cinerario CO parete sud esterna	2028
	5 Realizzazione n. 6 tombe di famiglia ipogee per tumulazione di urne cinerarie	dal 2029
	6 Costruzione n. 2 colombari per n. 52+52 loculi	se necessario

CRONOLOGIA	DESCRIZIONE INTERVENTO
2022	- Completamento campo decennale nord-est (+ n. 8 fosse) - Nuovo campo quinquennale provvisorio nord-ovets (+ n. 39 fosse) - Nuovo campo bambini
2028	- Costruzione nuovo blocco per n. 36 cellette ossario/cinerario CO parete sud esterna - Esumazione n. 12 fosse quinquennali su campo sud-ovest
2044	- Esumazione n. 6 fosse decennali su campo est

**INTERVENTI SU CIMITERO ESISTENTE**

	NUOVE ALBERATURE		NUOVI MANUFATTI PER COLOMBARIO LOCALI
	NUOVE AREE VERDI		NUOVO CAMPO DI INUMAZIONE QUINQUENNALE
	ADEGUAMENTI E NUOVI PERCORSI PAVIMENTATI		NUOVO CAMPO DI INUMAZIONE DECENNALE
	NUOVA AREA DISPERSIONE CENERI E/O CINERARIO COMUNE		NUOVO CAMPO DI INUMAZIONE BAMBINI
	NUOVE CAPPELLE GENTILIZIE PRIVATE		INUMAZIONE DI URNE CINERARIE
	NUOVE TOMBE DI FAMIGLIA AD AVELLO		ADEGUAMENTO E RIORGANIZZAZIONE CAMPI DI INUMAZIONE ESISTENTI
	NUOVE TOMBE DI FAMIGLIA PER URNE		RICONFIGURAZIONE CON RISTRUTTURAZIONE E CAMBIO D'USO MANUFATTI ESISTENTI
	NUOVI MANUFATTI PER CELLETTE OSSARIO / CINERARIO		DISMISSIONE E DEMOLIZIONE PROGRAMMATA DI MANUFATTI ESISTENTI
	ZONA DI ESPANSIONE		

PLANIMETRIA GENERALE - INDIVIDUAZIONE INTERVENTI - Scala 1:200