



LEGENDA:

	CG	CAPPELLA GENTILIZIA ESISTENTE
	CG	CAPPELLA GENTILIZIA IN PREVIS. DA P.R.C.
	TA	TOMBA AD AVELLO ESISTENTE
	TA	TOMBA AD AVELLO IN PREVIS. DA P.R.C.
		FOSSA DI INUMAZIONE IN CAMPO COMUNE DECENNALE
		FOSSA DI INUMAZIONE IN CAMPO COMUNE QUINQUENNALE
	CL	LOCULI IN COLOMBARIO IN CONCESSIONE PERPETUA
	CL	LOCULI IN COLOMBARIO ESISTENTI
	CL	LOCULI IN COLOMBARIO IN PREVIS. DA P.R.C.
	CL	COLOMBARIO ESISTENTE CON 5° FILA IN PROGETTO
	CO	OSSARI/CINERARI IN COLOMBARIO ESISTENTI
	CO	OSSARI/CINERARI IN PREVIS. DA P.R.C.
	OC/CC	OSSARIO COMUNE/ CINERARIO COMUNE
	TU	TUMULAZIONE DI URNE CINERARIE
	IU	INUMAZIONE DI URNE CINERARIE
	CC	CAPPELLA CIMITERIALE
	DC	AREA DISPERSIONE CENERI
	CM	CAMERA MORTUARIA
	MA	MAGAZZINI/LOCALI TECNICI
	DS	DEPOSITO SCOPERTO
	SI/SA	SERVIZI IGIENICI VISITATORI / ADDETTI
	SC	SERVIZIO DI CUSTODIA
	AR	AREE DESTINATE A RINNOVO O RICONCESSIONE PER TOMBE DI FAMIGLIA
	TS	AREA SCOPERTA PER TRASLAZIONE SALME CON RECINZIONE PROVVISORIALE
		PAVIMENTAZIONE IN ASFALTO
		PAVIMENTAZIONE IN CLS
		PAVIMENTAZIONE IN GHIAIA SCIOLTA

		PERCORSI SCOPERTI PAVIMENTATI
		PAVIMENTAZIONE IN QUADRONI
		PAVIMENTAZIONE IN MARMO
		AREA A VERDE
		VEGETAZIONE A BASSO FUSTO
		ALBERATURE A FOGLIA CADUCA (Acer campestre e specie affini)
		ALBERATURE SEMPREVERDI (Cupressus sempervirens o specie affini)
		PUNTO EROGAZIONE ACQUA
		RASTRELLIERA INNAFFIATOI
		PUNTI DI RACCOLTA RIFIUTI
		PORTABICLETTE
		PANCHINA
		LATO DI ACCESSO AL SEPOLCRO
		LAPIDE/CIPPO FUNERARIO STORICO
		INGRESSO PUBBLICO ESISTENTE
		INGR. PUBBLICO IN PROGETTO
		INGR. DI SERVIZIO ESISTENTE
		INGR. DI SERVIZIO IN PROGETTO
		QUOTA ALTIMETRICA
		PERCORSI PRINCIPALI "ACCESSIBILI" DI DISTRIBUZIONE
		PERCORSI SECONDARI "ACCESSIBILI"
		DISMISSIONE ALLO SCADERE DELLA CONCESSIONE CON RIPRISTINO DEI LUOGHI
		TUTELA
		AREA CIMITERIALE P.R.C.
		ZONA STORICA CIMITERIALE
		ZONA DI AMPLIAMENTO STORICO
		ZONA DI ESPANSIONE

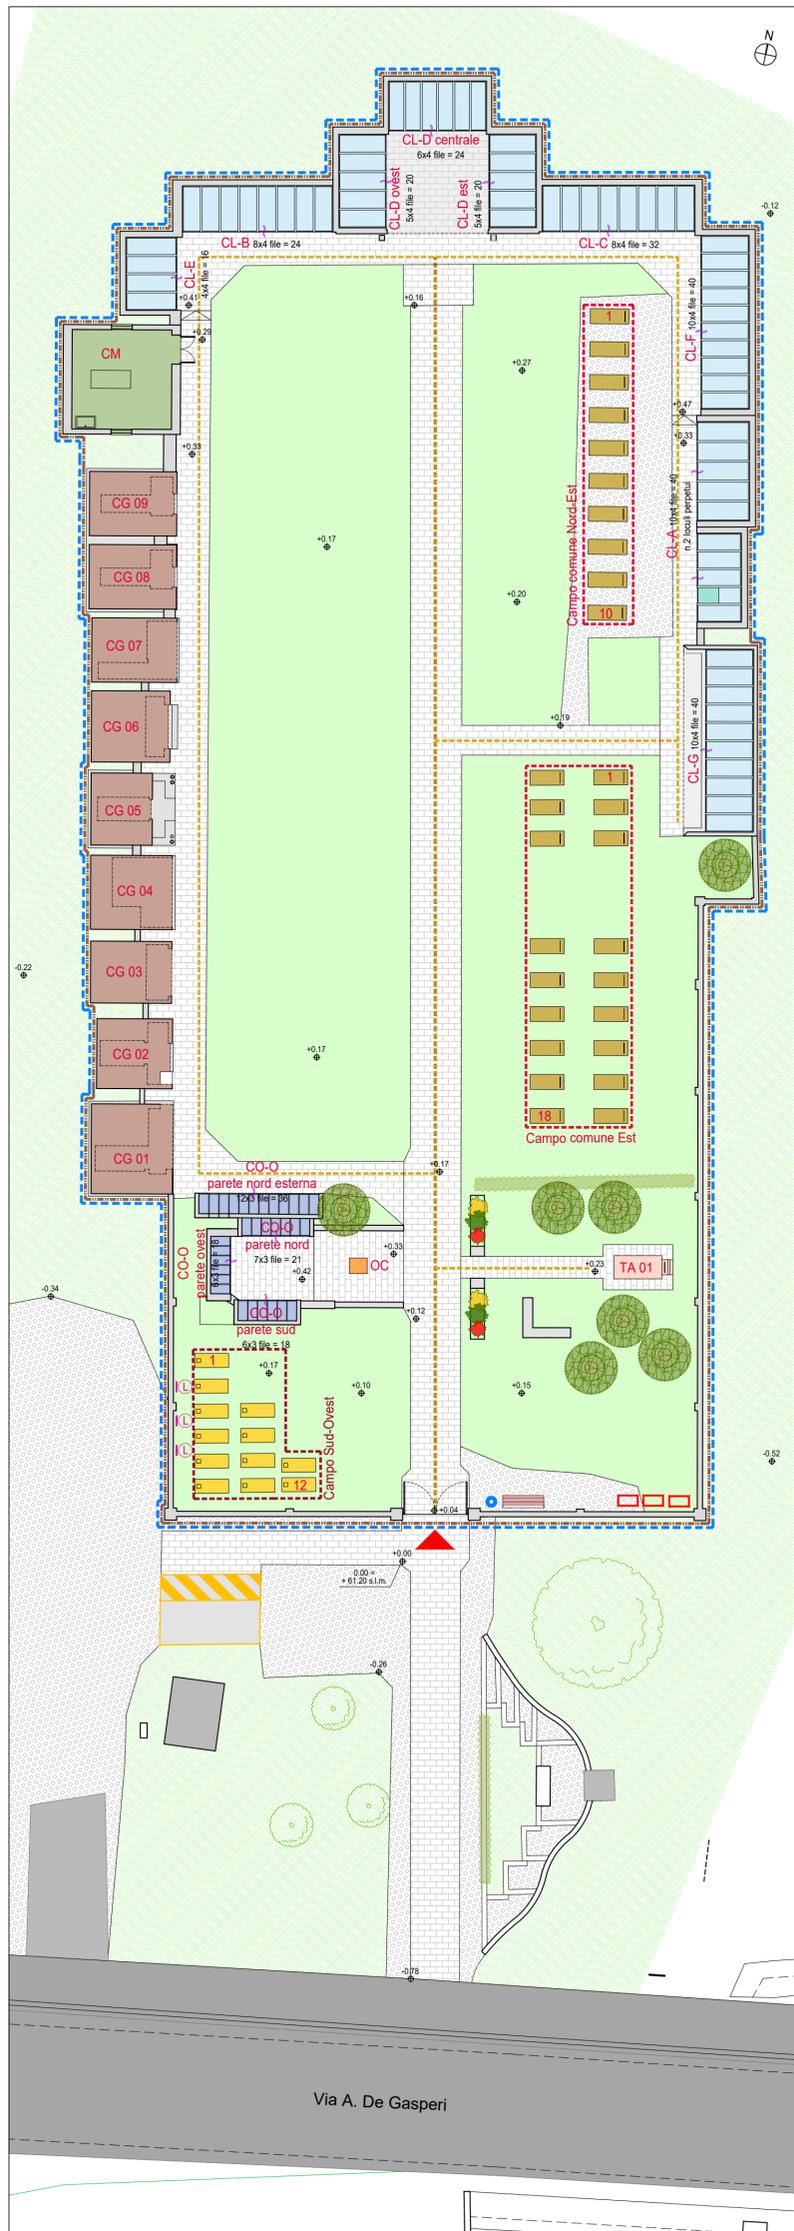

PLANIMETRIA STATO DI FATTO - USI DEL SUOLO - Scala 1:200

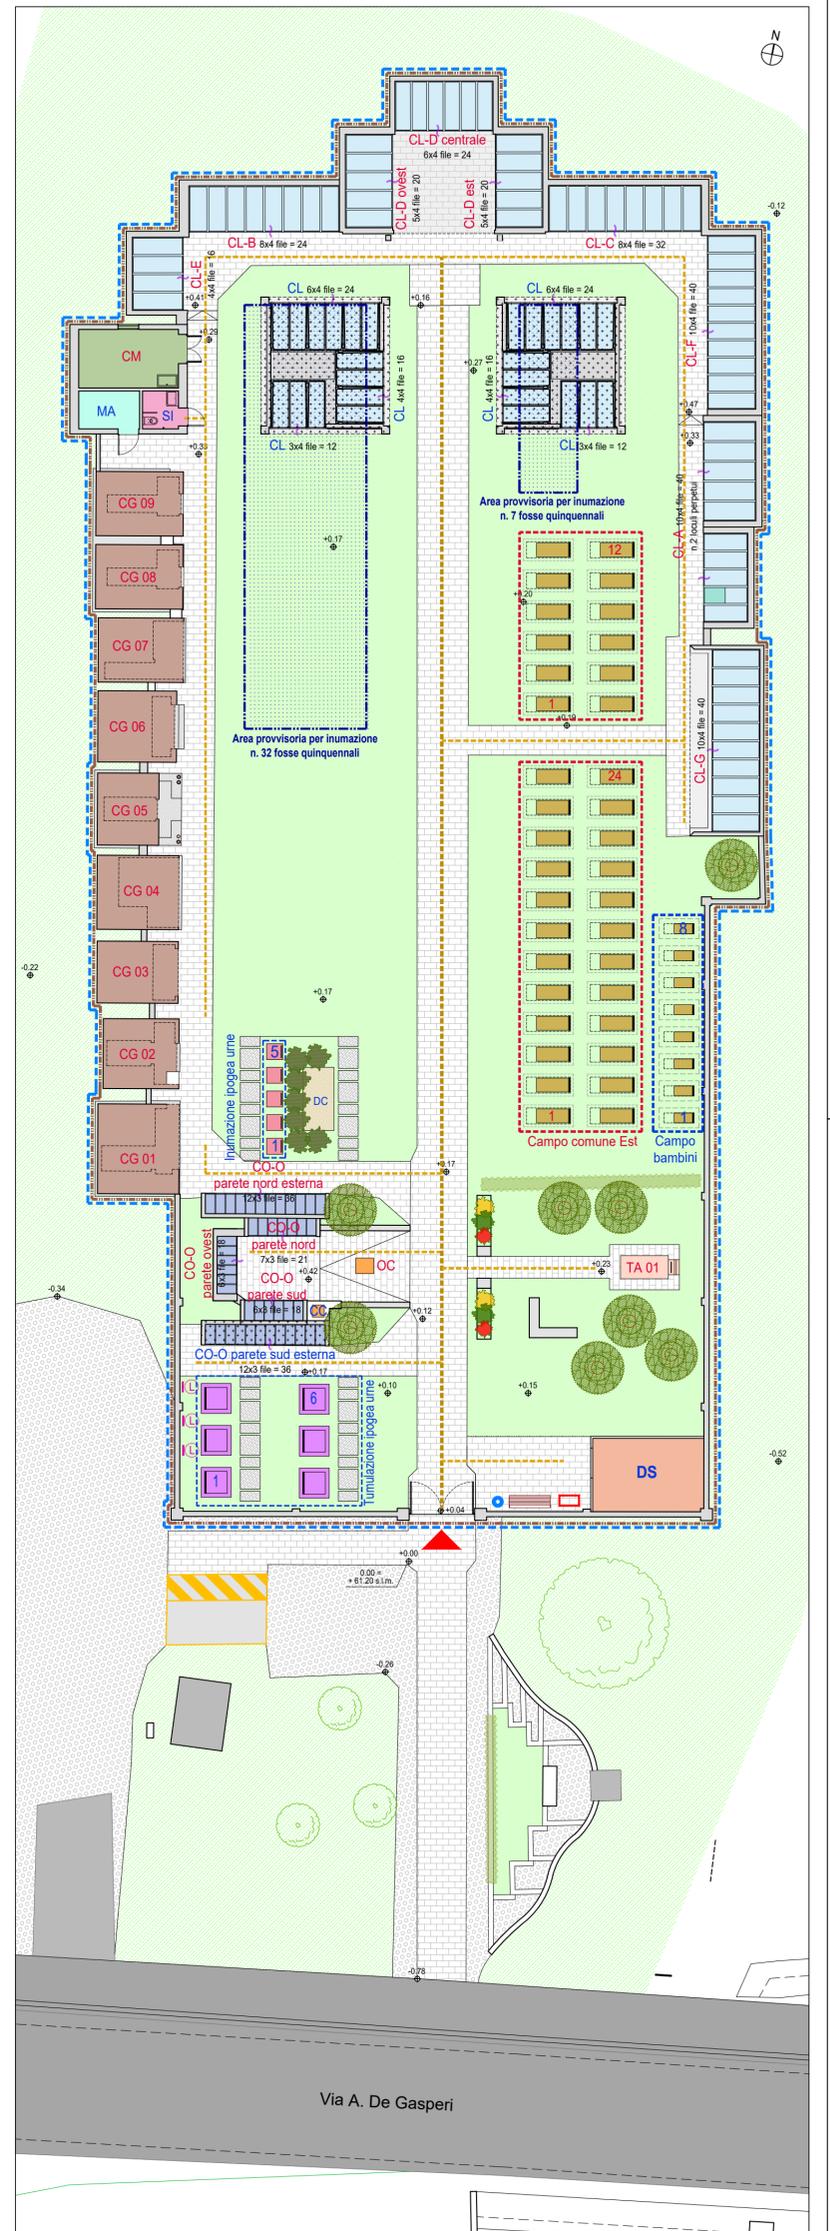

PLANIMETRIA STATO DI PROGETTO - USI DEL SUOLO - Scala 1:200

COMUNE DI RIESE PIO X
 PROVINCIA DI TREVISO
 Via Giuseppe Saragat, 31
 31039 Riese Pio X (TV)

PRIULA
 CONSIGLIO DI BACINO DI TREVISO
 Via Donatori del Sangue, 1
 31020 Fontane di Villorba (TV)

CONTARINA S.P.A.
 Via Vittorio Veneto, 6
 31027 Lovadina di Spresiano (TV)

**PIANO REGOLATORE
 CIMITERIALE COMUNALE**

Progetto:
 Contarina SpA
 Via Vittorio Veneto, 6 - 31027 Lovadina di Spresiano (TV)

Progettazione:
 Arch. Chiara Gerotto
 Via Brentanella 11 - 31023 Resana (TV)
 e-mail: gerotto.chiara@cheapnet.it
 pec: chiara.gerotto@archiworldpec.it
 mobile: 3494948080

Collaborazione per gli aspetti igienico sanitari:
 Ing. Mauro Benozzi
 Via Giorgione, 18 - 35012 Camposampiero (PD)

PO.08

CIMITERO DI
 POGGIANA

Tavola di Progetto

USI DEL SUOLO
 COMPARAZIONE STATO DI FATTO
 E STATO DI PROGETTO

Data elaborato: REV.00.1 - 07/09/2023
 Data elaborato: REV.00 - 13/07/2022