
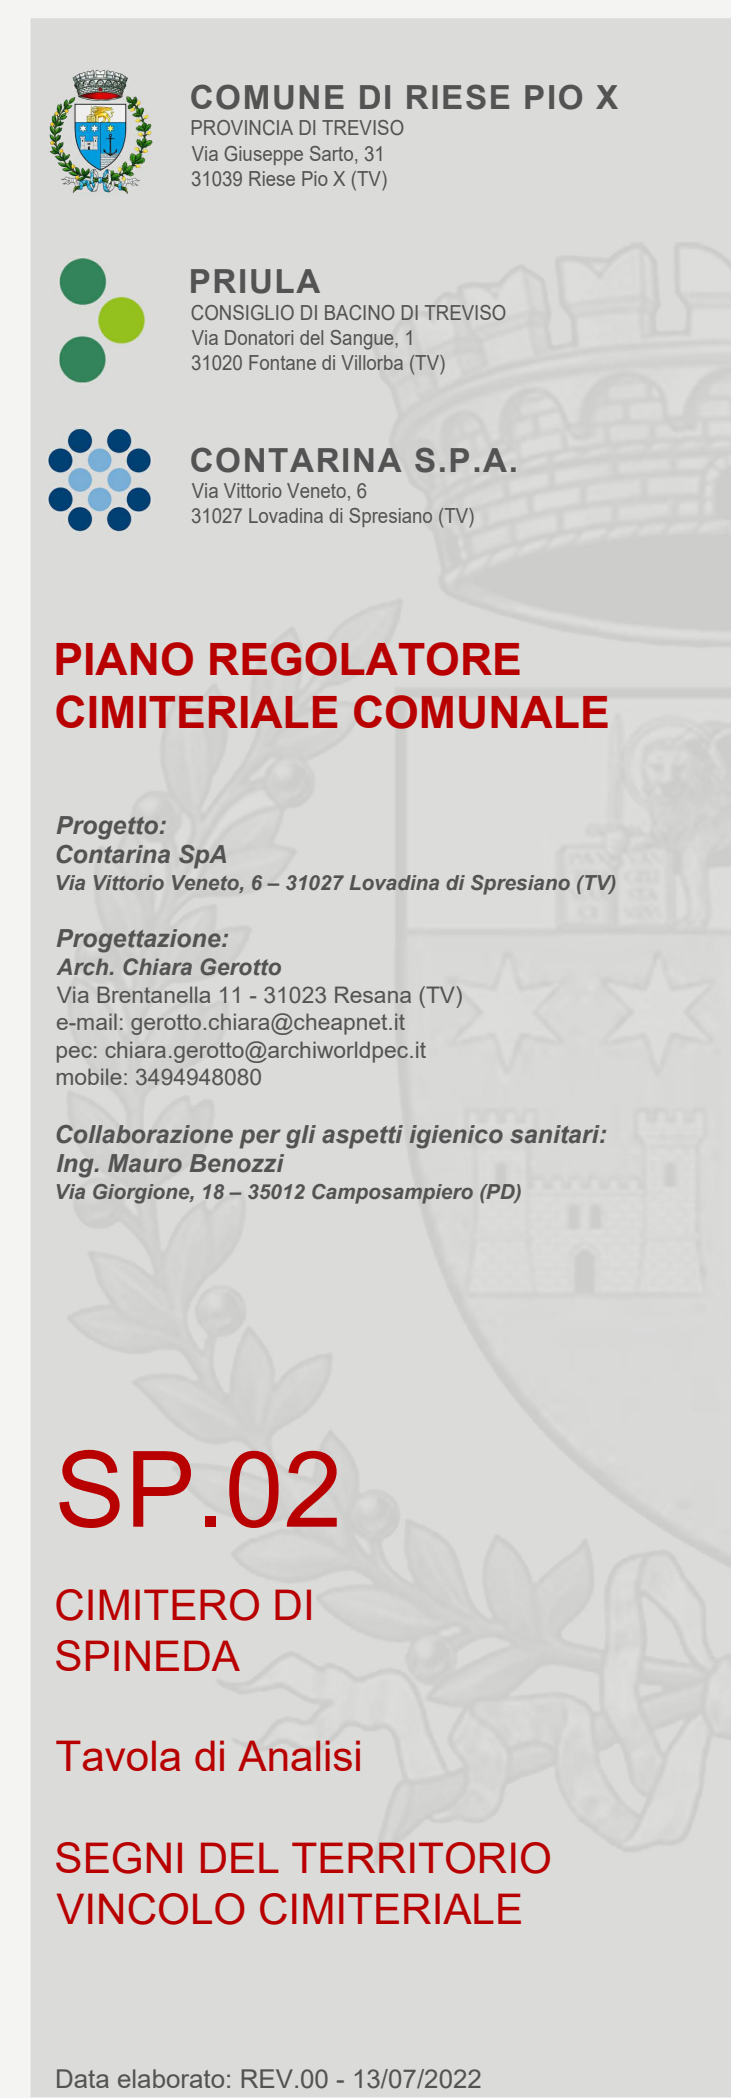


ESTRATTO DI MAPPA - scala 1:2.000 - Comune di Riese Pio X
 Fg. 1, mapp. A, 194, 195, 197, 221, 222, 229

MAPPALE	QUALITA'	SUPERFICIE	INTESTATARIO	DIRITTO
A	CIMITERO	2.337	Comune di Riese Pio X	Proprietà 1/1
194	SEMINATIVO	34	Comune di Riese Pio X	Proprietà 1/1
195	SEMIN. ARBOR.	40	Comune di Riese Pio X	Proprietà 1/1
197	SEMINATIVO	15	Carlesso Margherita Pivato Adriano Pivato Aida Pivato Armando Pivato Dante Pivato Giancarlo Pivato Maria Pivato Pia Pivato Pierlina Pivato Rosanna Pivato Valdemiro	Usufruttuario parziale Comproprietario 2/3 Comproprietario 1/3 Comproprietario 2/3 Comproprietario 2/3 Comproprietario 2/3 Comproprietario 1/3 Comproprietario 1/3 Comproprietario 1/3 Comproprietario 1/3 Comproprietario 2/3
221	SEMIN. ARBOR.	426	Comune di Riese Pio X	Proprietà 1/1
222	SEMINATIVO	586	Berton Zaira Gazzola Elisa Gazzola Giovanni Gazzola Maria Lucia Gazzola Teresina	Usufruttuario parziale Comproprietario Comproprietario Comproprietario Comproprietario
229	SEMIN. ARBOR.	137	Comune di Riese Pio X	Proprietà 1/1
196	SEMIN. ARBOR.	10	Comune di Riese Pio X	Proprietà 1/1
204	SEMIN. ARBOR.	200	Comune di Riese Pio X	Proprietà 1/1
239	SEMIN. ARBOR.	60	Comune di Riese Pio X	Proprietà 1/1
765	SEMIN. IRRIG.	1.840	Gazzola Fabiola Gazzola Fabrizio	Proprietà 1/2 Proprietà 1/2
669	SEMINATIVO	3.854	Nussio Fabio	Proprietà 1/1
38	SEMIN. IRRIG.	8.362	Rigon Cristina	Proprietà 1/1
662	SEMIN. ARBOR.	212	Armellini Marino	Proprietà 1/1
661	SEMIN. ARBOR.	20	Armellini Marino	Proprietà 1/1

SITUAZIONE PARTICELLARE DA VISURE CATASTALI (Aprile 2022)

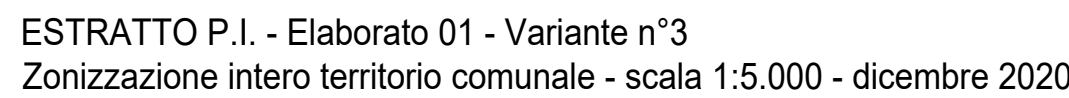