


LEGENDA

AMBITI DI APPLICAZIONE		AZIONI PUNTUALI	
	AREA CIMITERIALE P.R.C.		AMBITO DI INTERVENTO
	ZONA STORICA		LIMITI RICONFIGURAZIONE D'AMBITO
	ZONA DI AMPLIAMENTO RECENTE		NUOVE ALBERATURE SEMPREVERDI (Cupressus sempervirens o specie affini)
	ZONA DI ESPANSIONE FUTURA		ALBERATURE SEMPREVERDI ESISTENTI DA MANTENERE

AREE DI INTERVENTO OMOGENEE:
DEFINIZIONI E MODALITA' DI INTERVENTO AMMESSE

Denominazione:	Definizione:	Interventi edilizi consentiti:
TUTELA	comprende manufatti di particolare pregio storico-artistico	- Manutenzione ordinaria - Manutenzione straordinaria - Restauro e risanamento conservativo
CONSERVAZIONE	comprende manufatti storici	- Manutenzione ordinaria - Manutenzione straordinaria - Restauro e risanamento conservativo
VALORIZZAZIONE	comprende manufatti di buona qualità, realizzati in epoca recente, con stile architettonico riconoscibile ed eventuale apparato decorativo di pregio	- Manutenzione ordinaria - Manutenzione straordinaria - Ristrutturazione
RIQUALIFICAZIONE	comprende manufatti di bassa qualità realizzati in epoca recente e di scarso pregio architettonico e artistico	- Manutenzione ordinaria - Manutenzione straordinaria - Ristrutturazione - Demolizione e ricostruzione - Nuova costruzione
RICONFIGURAZIONE	comprende aree oggetto di cambio di destinazione d'uso o di caratteristiche morfologiche, oltre a manufatti incongrui per tipologia, uso o caratteri morfologici	- Manutenzione ordinaria - Manutenzione straordinaria - Ristrutturazione con adeguamento alle NTA - Demolizione e ricostruzione con adeguamento alle NTA - Nuova costruzione
SATURAZIONE	comprende aree libere interne al perimetro cimiteriale	- Nuova costruzione
ESPANSIONE	comprende significative addizioni in aree esterne al perimetro esistente	- Nuova costruzione
DISMISSIONE	dismissione del manufatto allo scadere della concessione con ripristino dei luoghi	

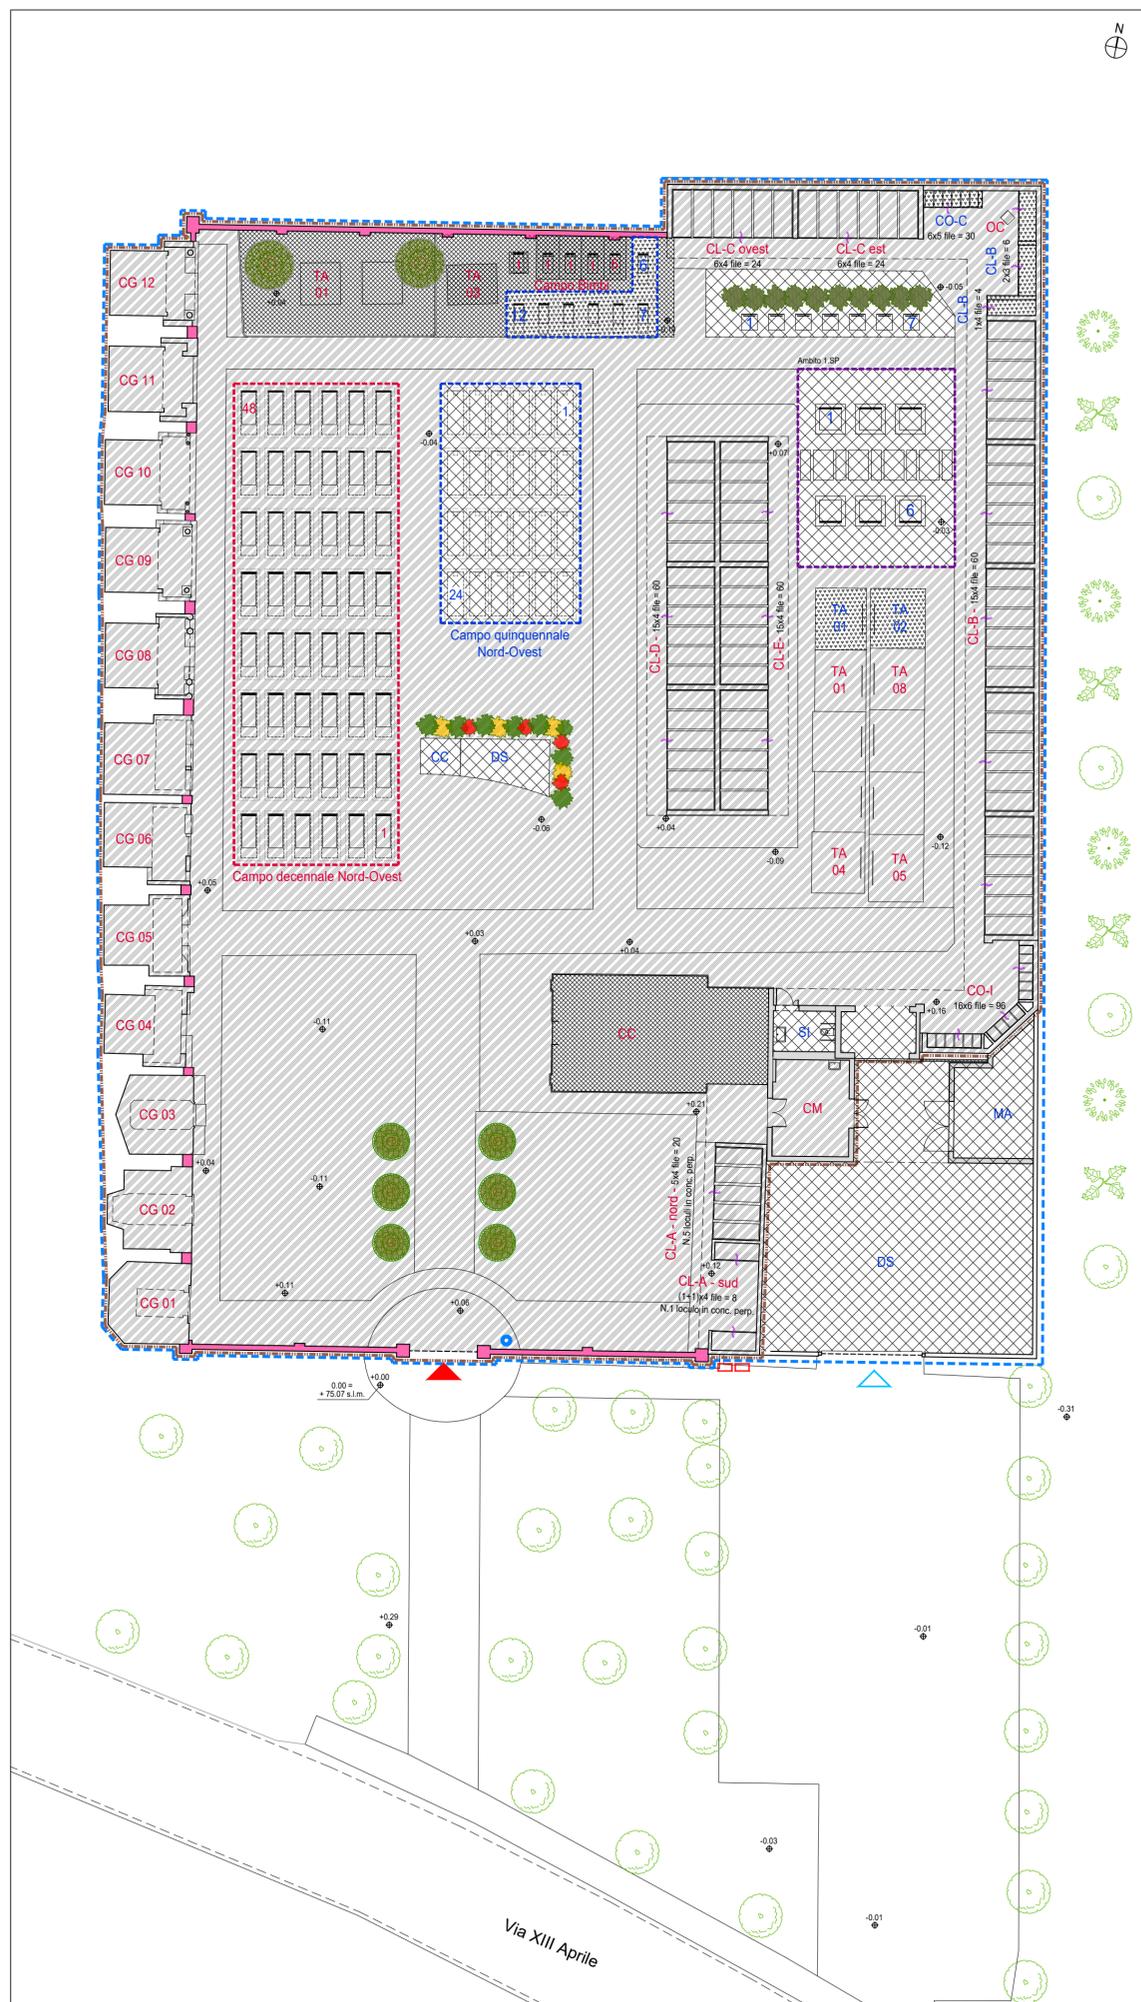

PLANIMETRIA GENERALE - INDIVIDUAZIONE AREE DI INTERVENTO OMOGENEE - Scala 1:200

Ambito 1.SP

L'ambito in oggetto comprende l'area a nord-est del cimitero. Questo ambito è identificato come area di intervento omogenea di:
Riconfigurazione: riferita all'area. In quest'area viene prevista la costruzione di n. 6 tombe di famiglia per la tumulazione ipogea di urne cinerarie. Questi manufatti dovranno essere realizzati su disegno che verrà fornito dall'amministrazione, in quanto l'intervento dovrà risultare, nel suo complesso, uniforme sia per le dimensioni dei manufatti, sia per i materiali utilizzati. Le urne cinerarie potranno essere poste entro pozzetti interrati dati in concessione, ed evidenziate da cippi in marmo bianco.

COMUNE DI RIESE PIO X
 PROVINCIA DI TREVISO
 Via Giuseppe Santo, 31
 31039 Riese Pio X (TV)

PRIULA
 CONSIGLIO DI BACINO DI TREVISO
 Via Donatori del Sangue, 1
 31020 Fontane di Villorba (TV)

CONTARINA S.P.A.
 Via Vittorio Veneto, 6
 31027 Lovadina di Spresiano (TV)

**PIANO REGOLATORE
CIMITERIALE COMUNALE**

Progetto:
 Contarina SpA
 Via Vittorio Veneto, 6 - 31027 Lovadina di Spresiano (TV)

Progettazione:
 Arch. Chiara Gerotto
 Via Brentanella 11 - 31023 Resana (TV)
 e-mail: gerotto.chiara@cheapnet.it
 pec: chiara.gerotto@archiworldpec.it
 mobile: 3494948080

Collaborazione per gli aspetti igienico sanitari:
 Ing. Mauro Benozzi
 Via Giorgione, 18 - 35012 Camposampiero (PD)

SP.06

CIMITERO DI
 SPINEDA

Tavola di Progetto

AREE DI INTERVENTO
 OMOGENEE E AMBITI
 DI INTERVENTO

Data elaborato: REV.00.1 - 07/09/2023
 Data elaborato: REV.00 - 13/07/2022