



PIANTA DELLA COPERTURA

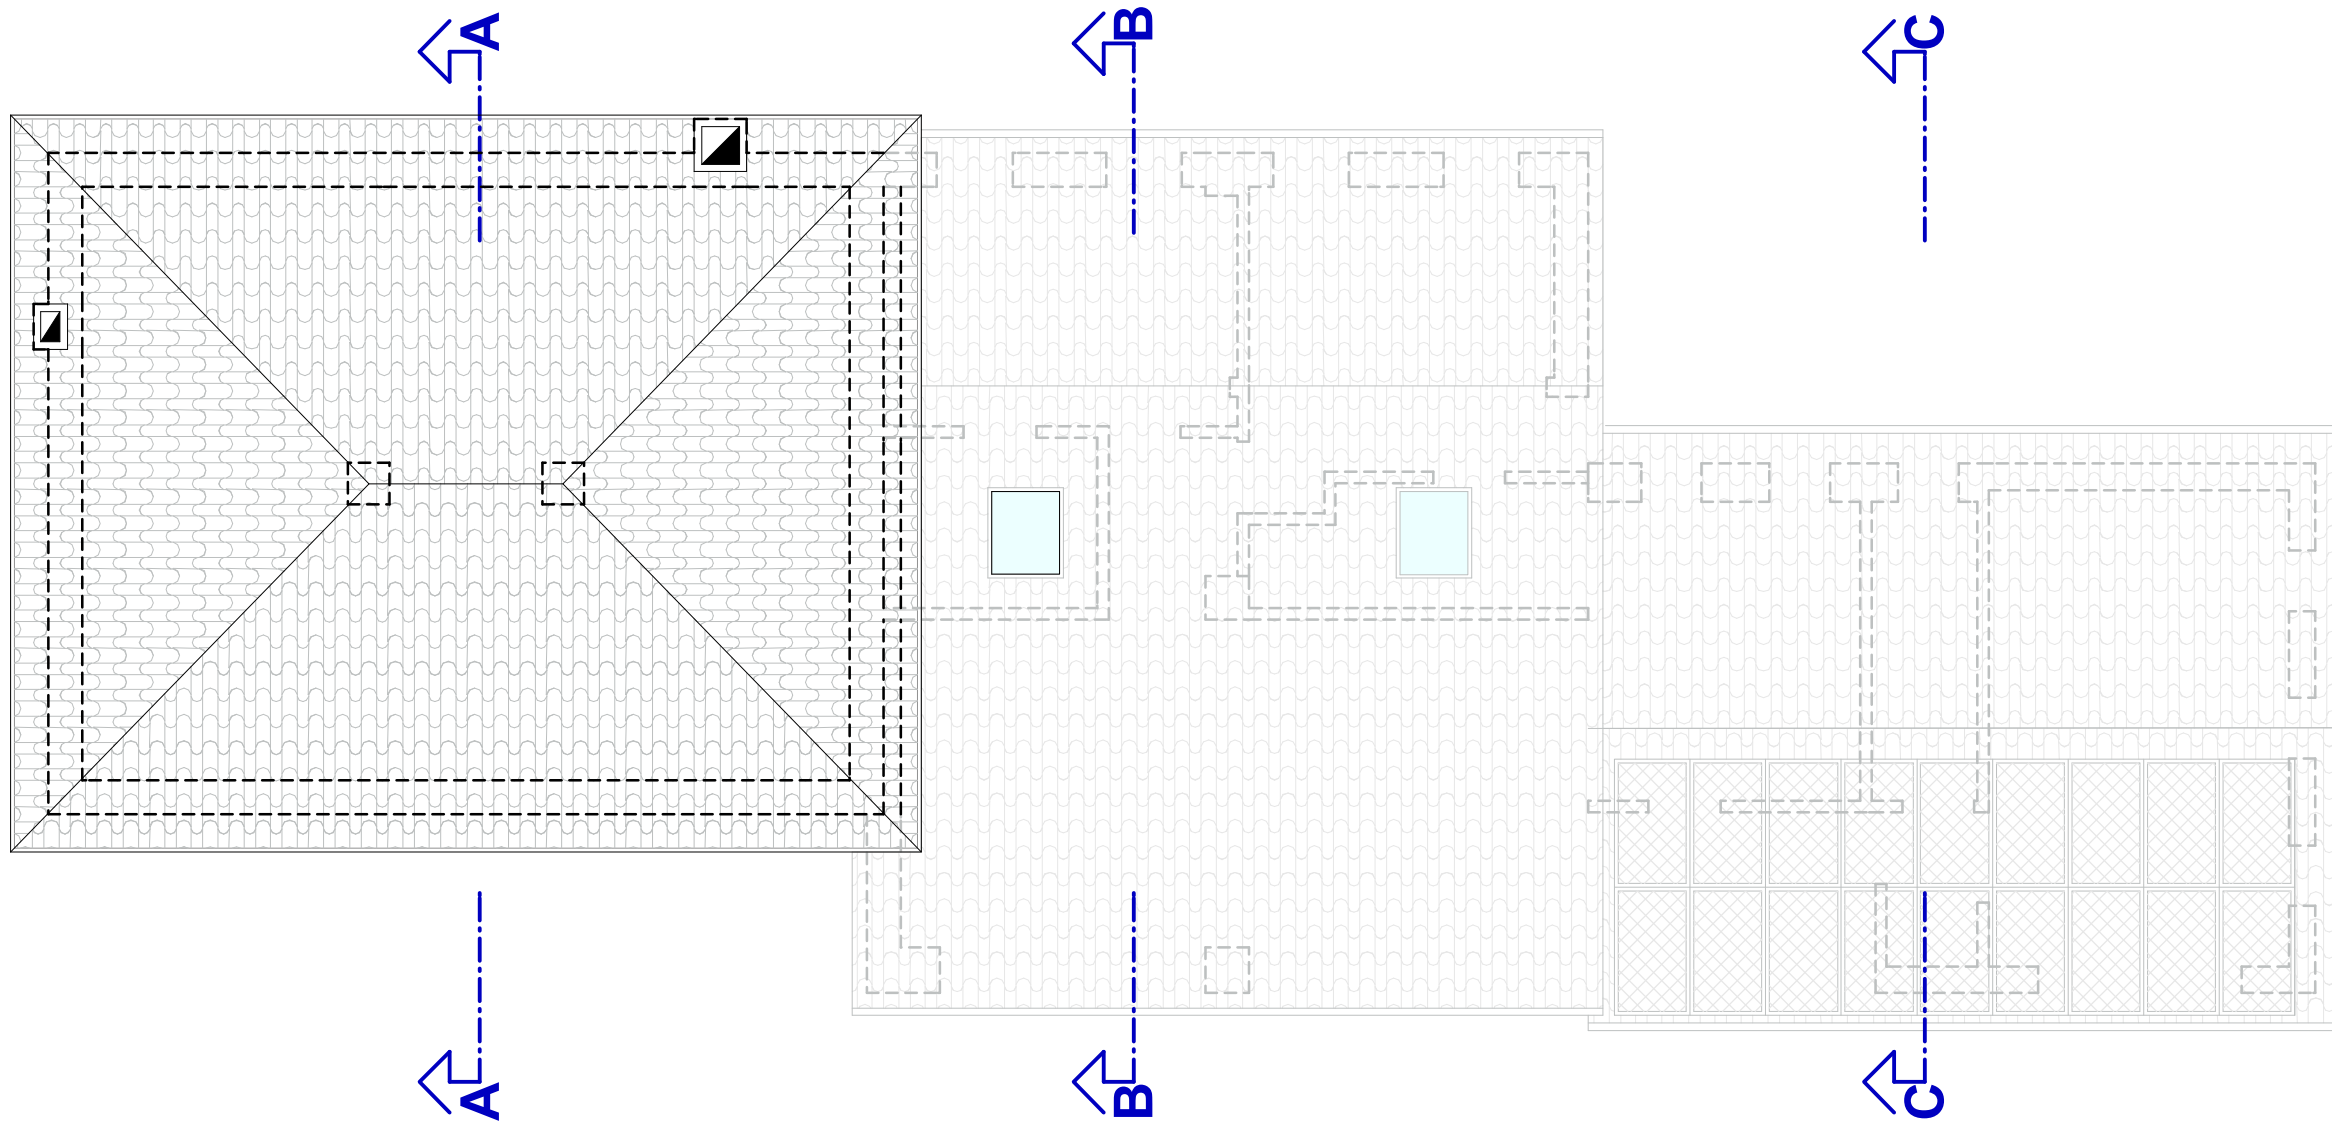


PROSPETTO OVEST

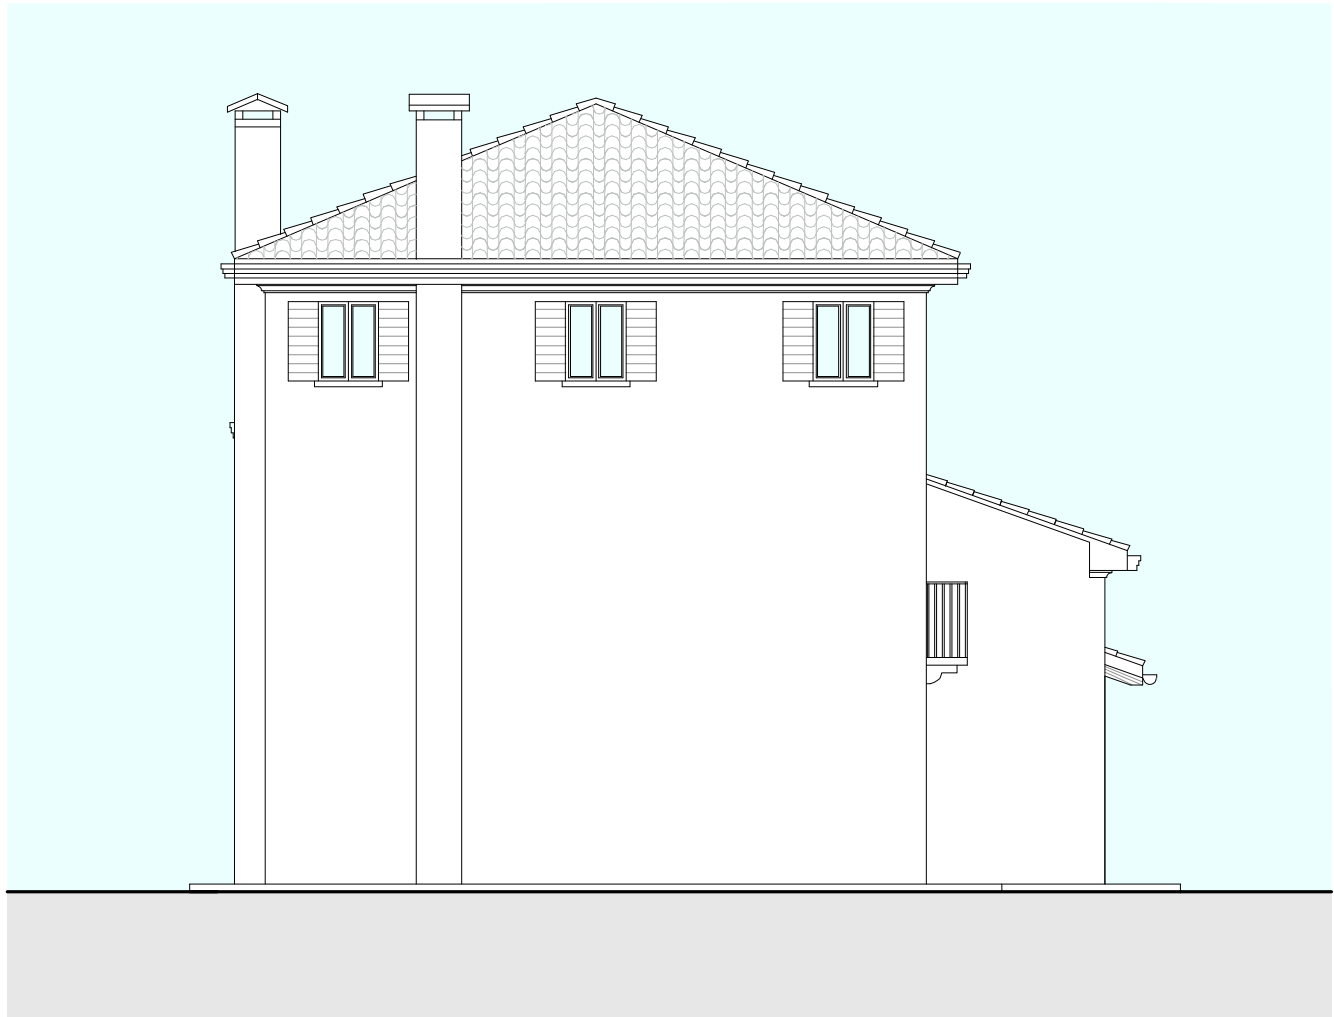

PROSPETTO NORD




PROSPETTO EST

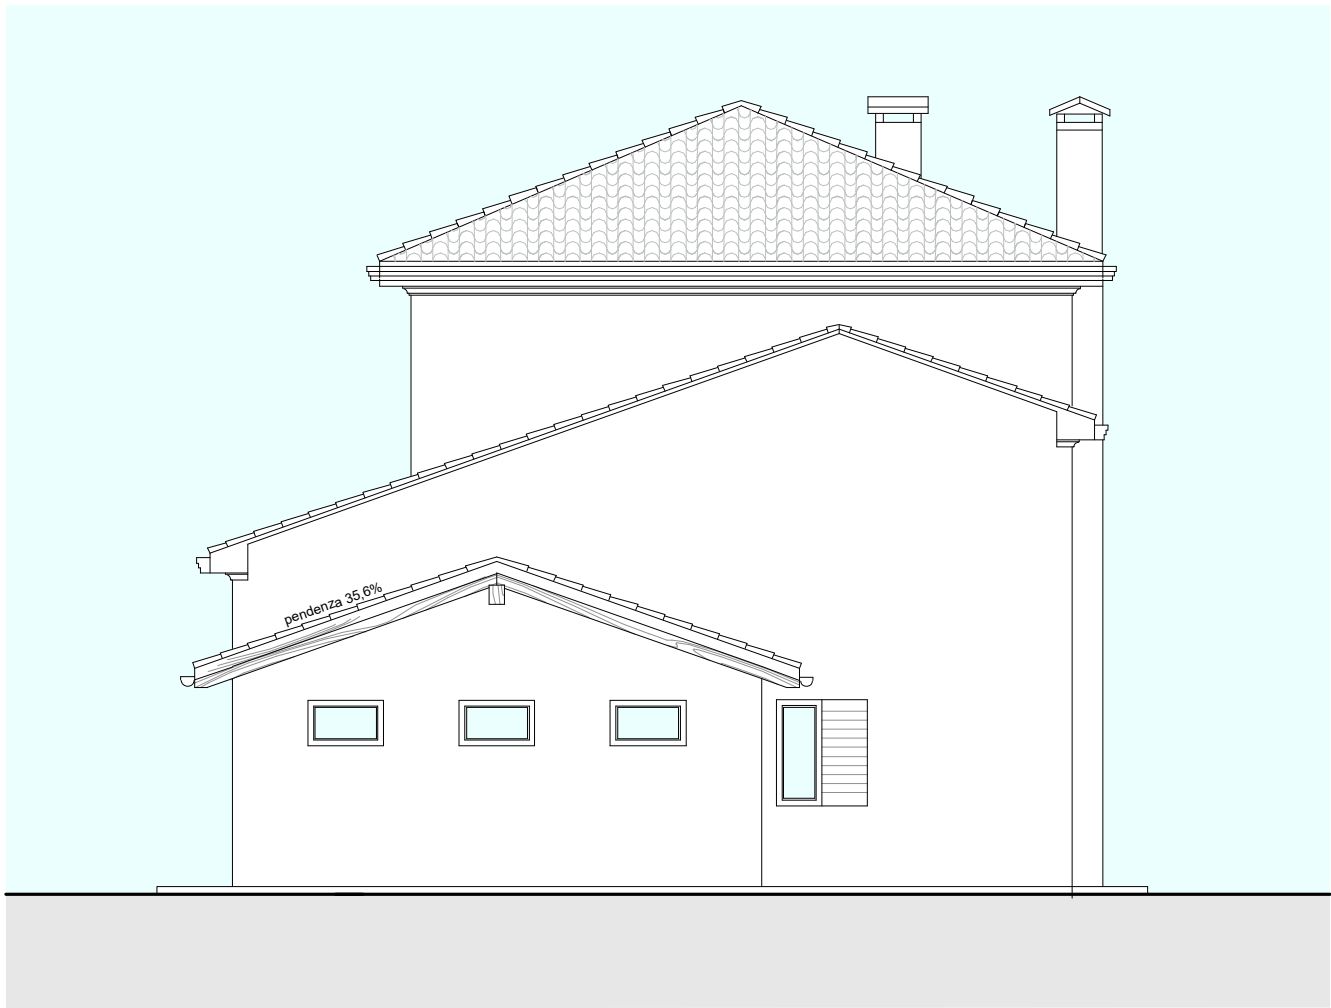

PROSPETTO SUD



SEZIONE B -B

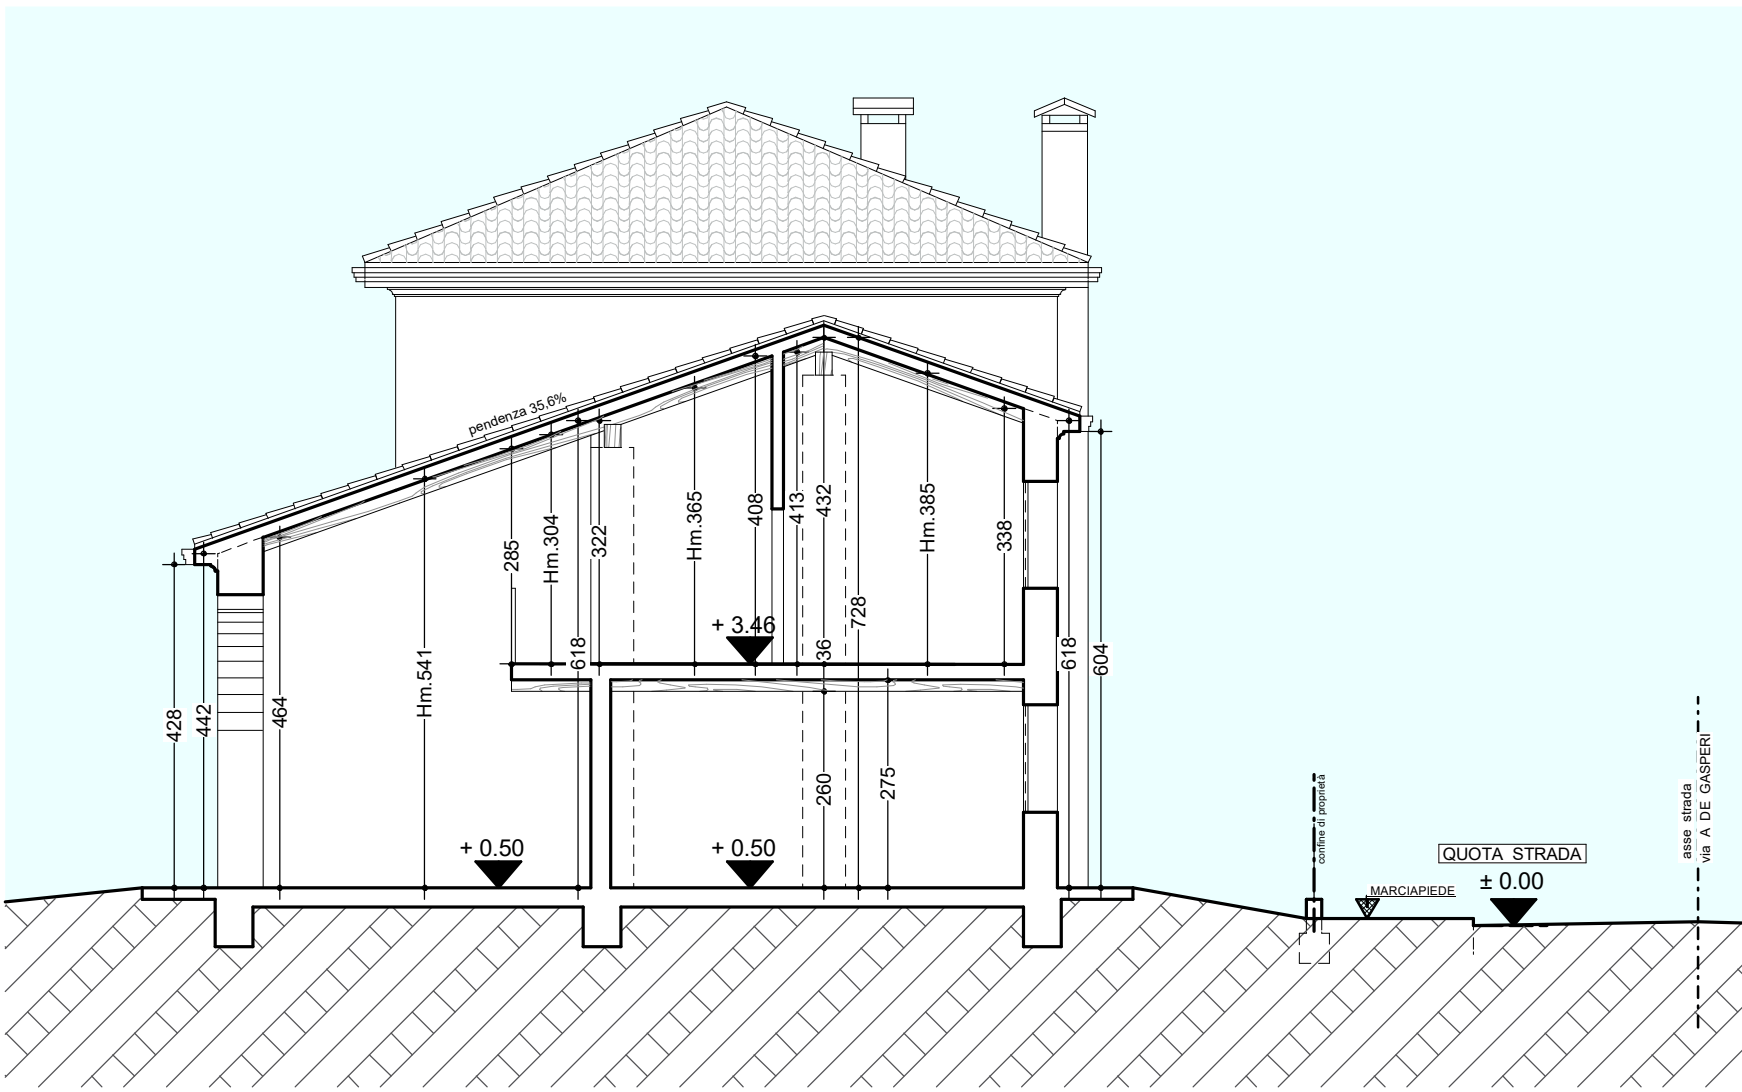

SEZIONE C -C

