




PIANTA DELLA COPERTURA

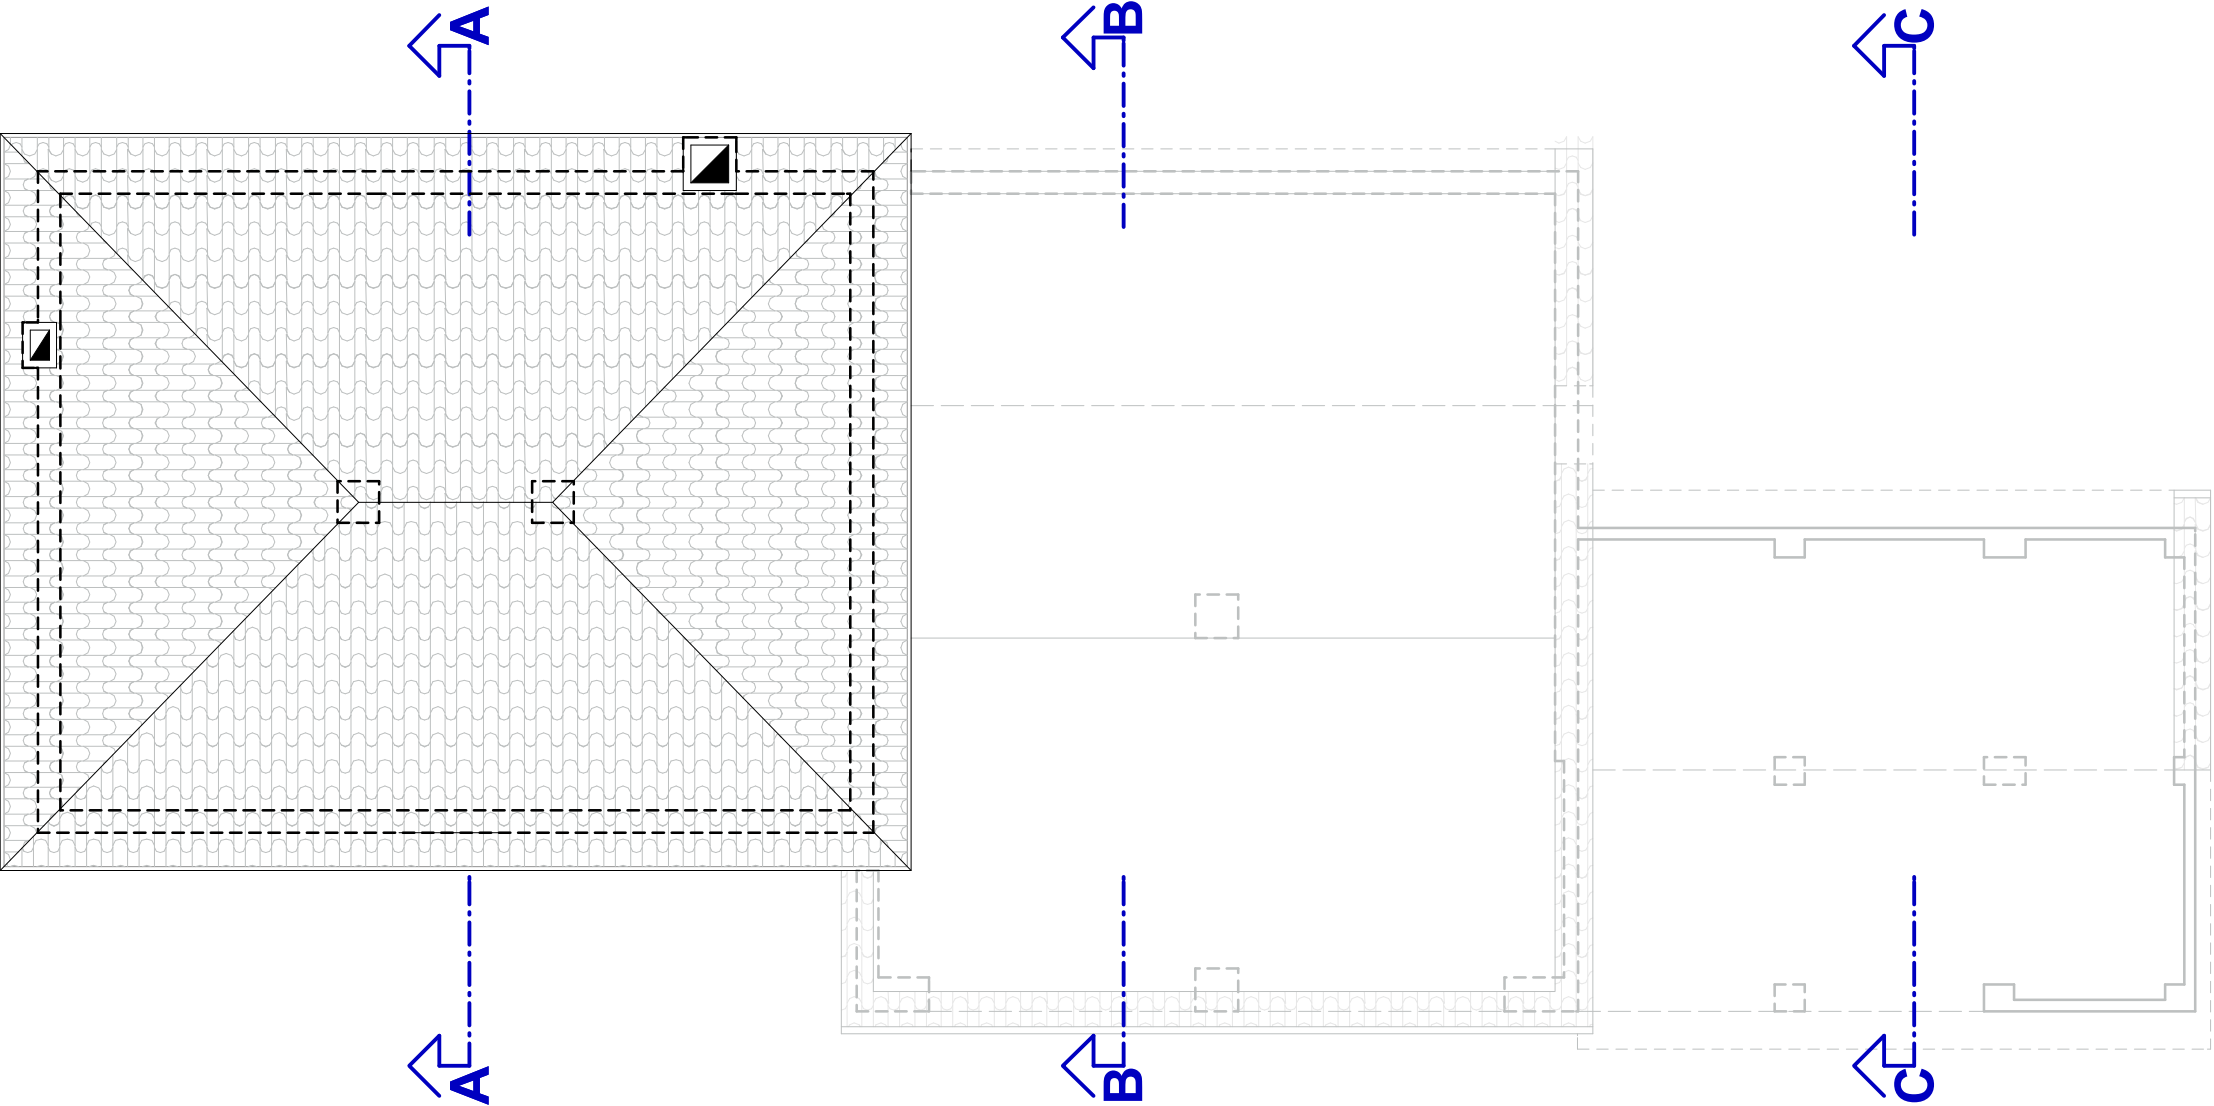


PROSPETTO OVEST

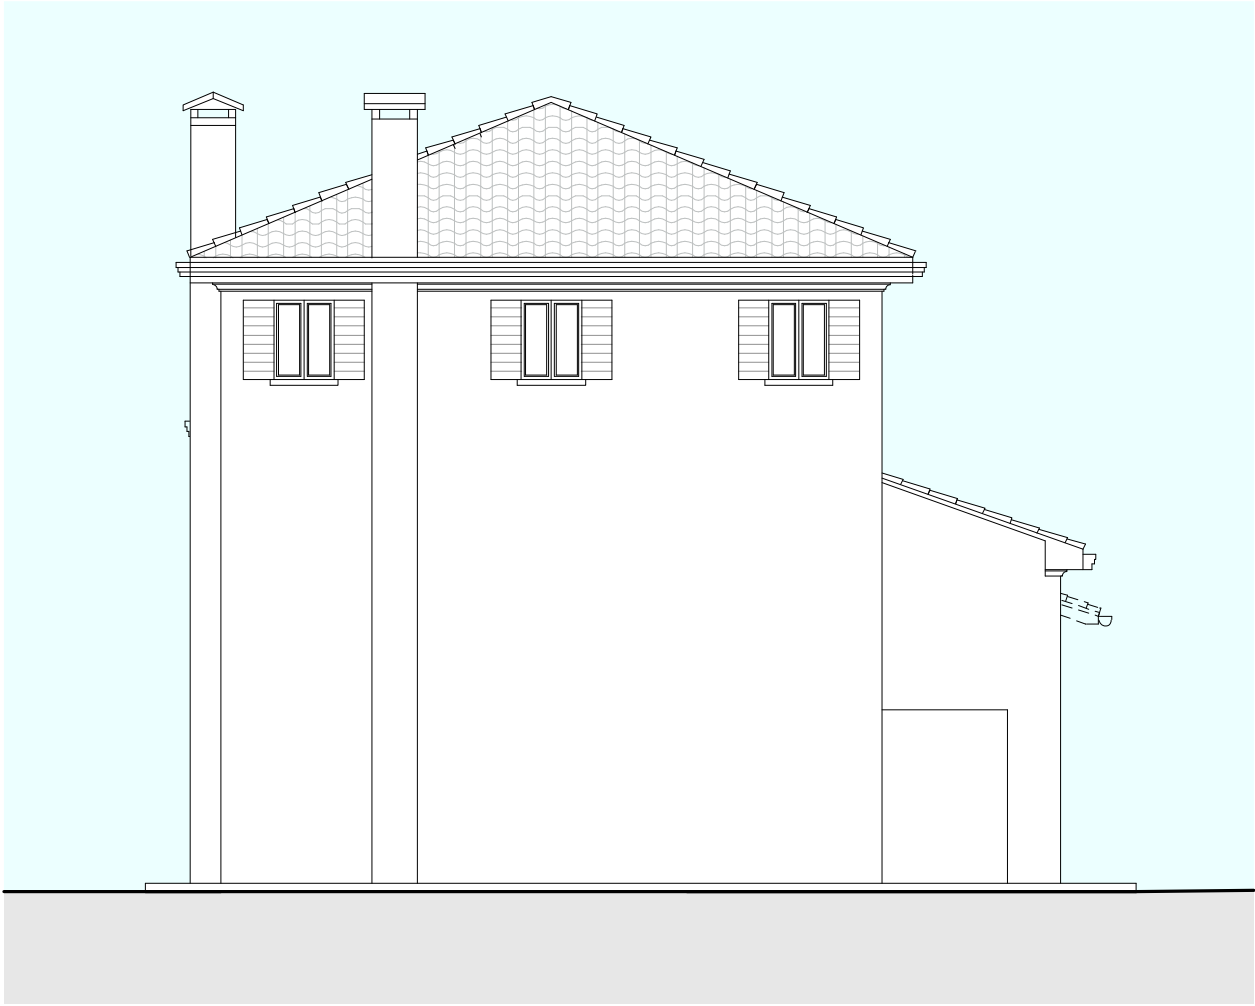


PROSPETTO NORD

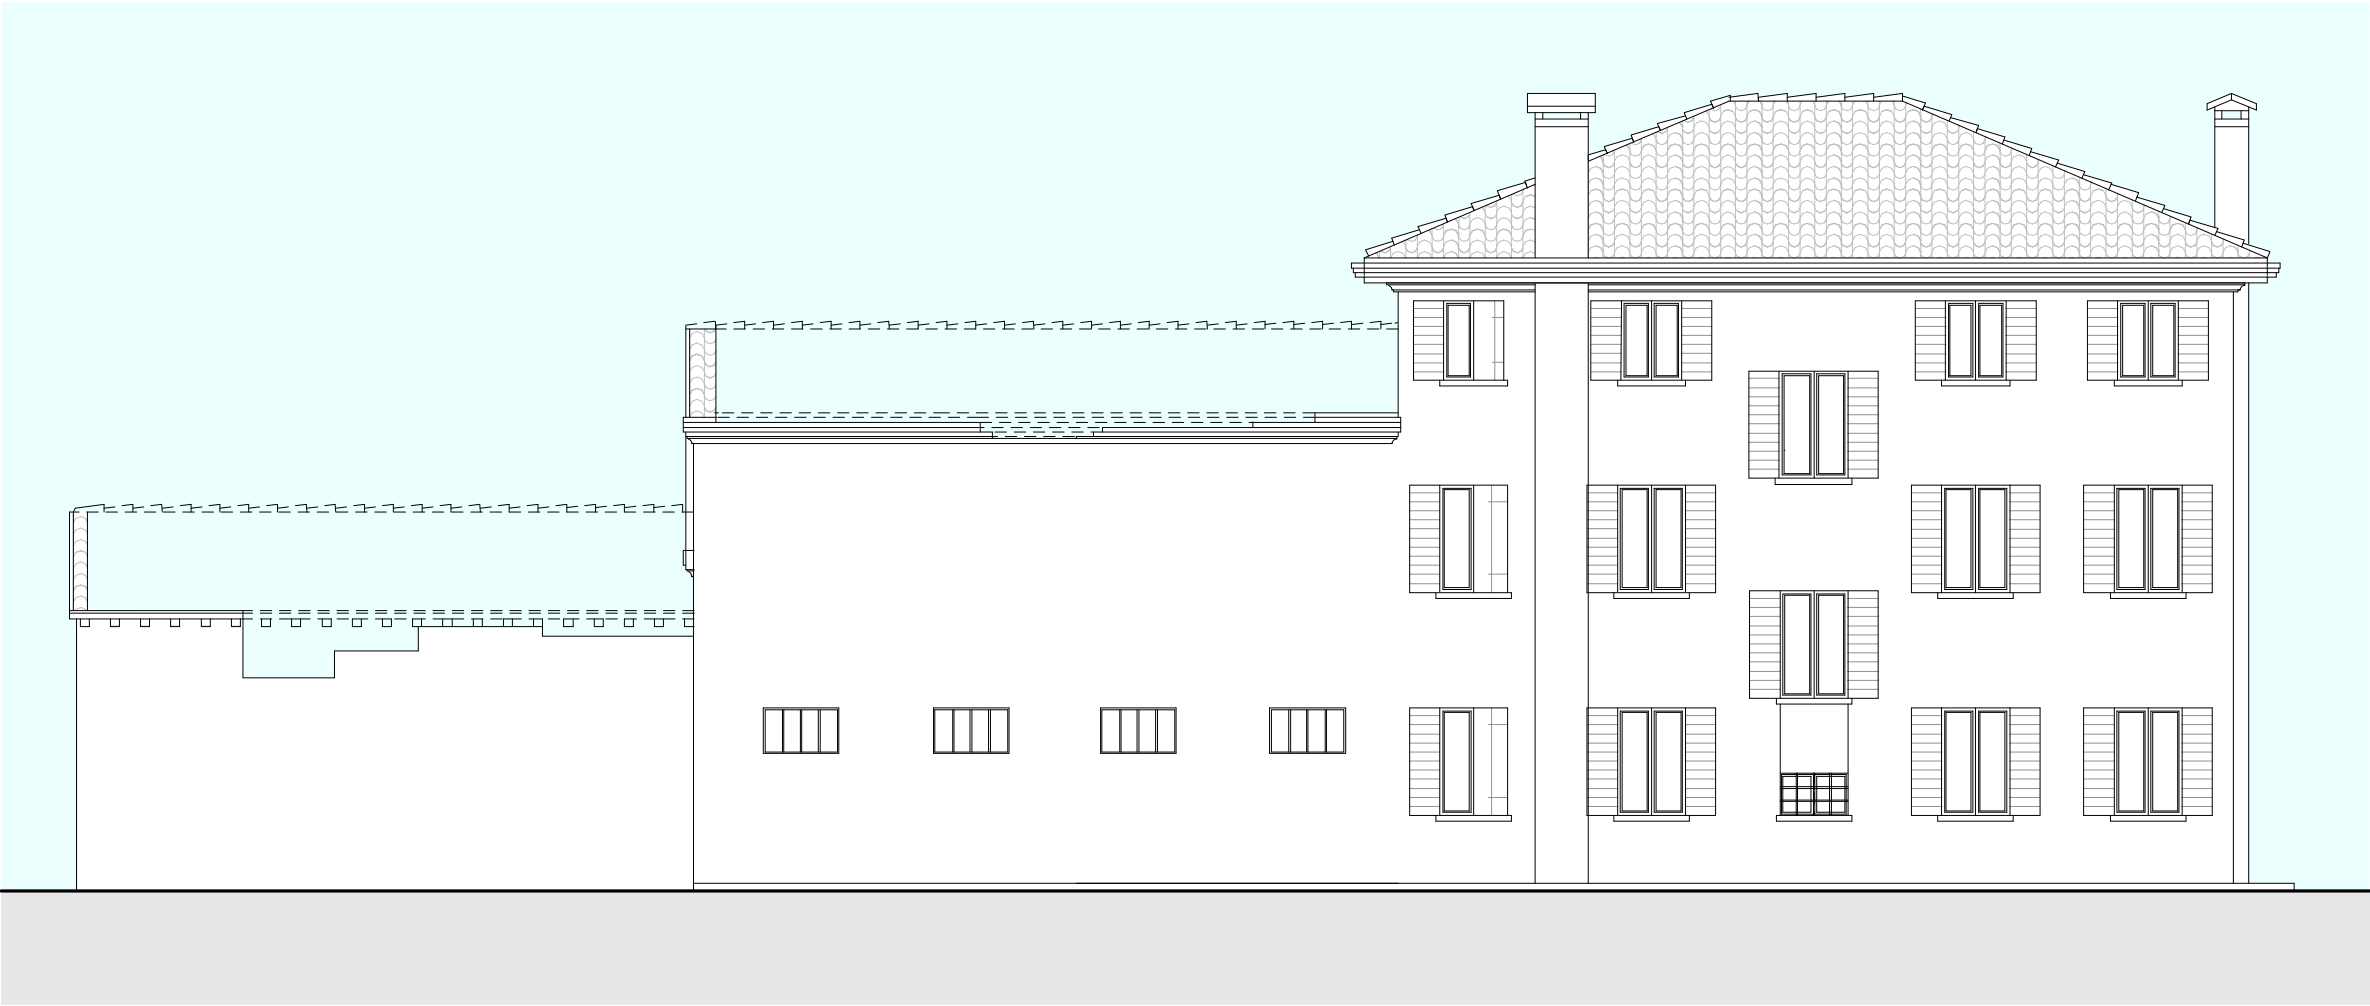


PROSPETTO EST

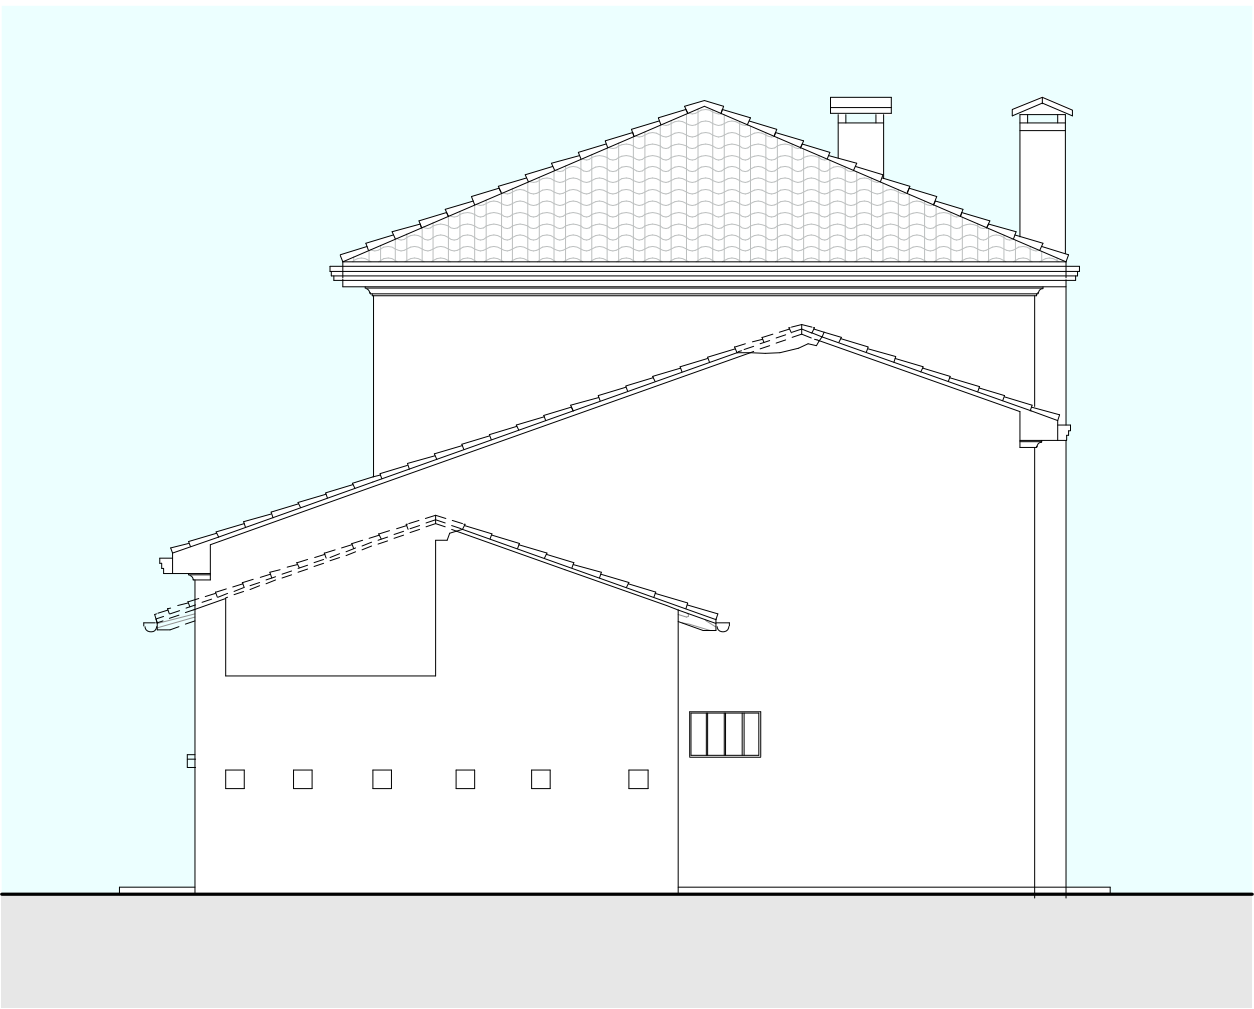

PROSPETTO SUD

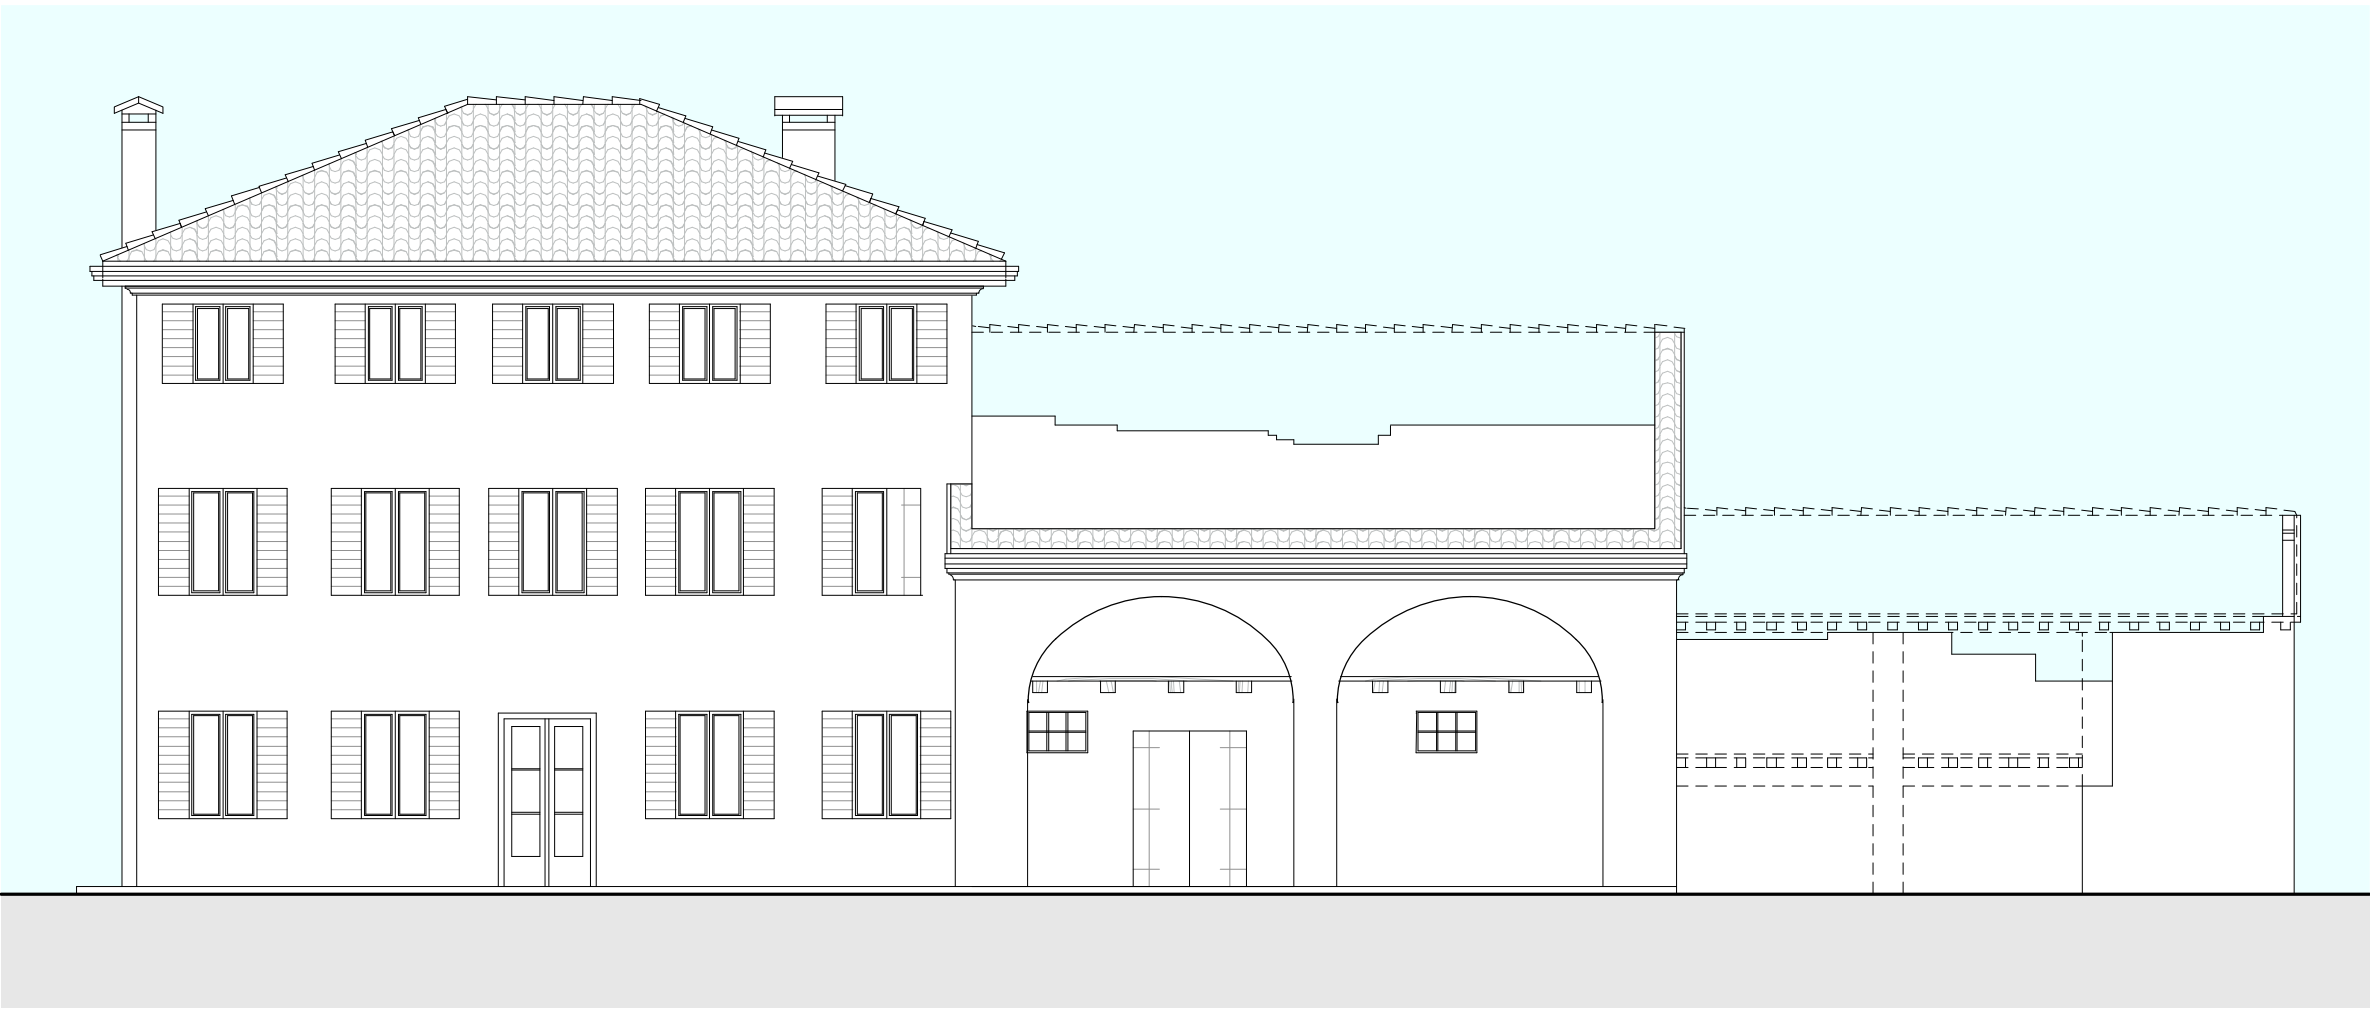

SEZIONE B -B

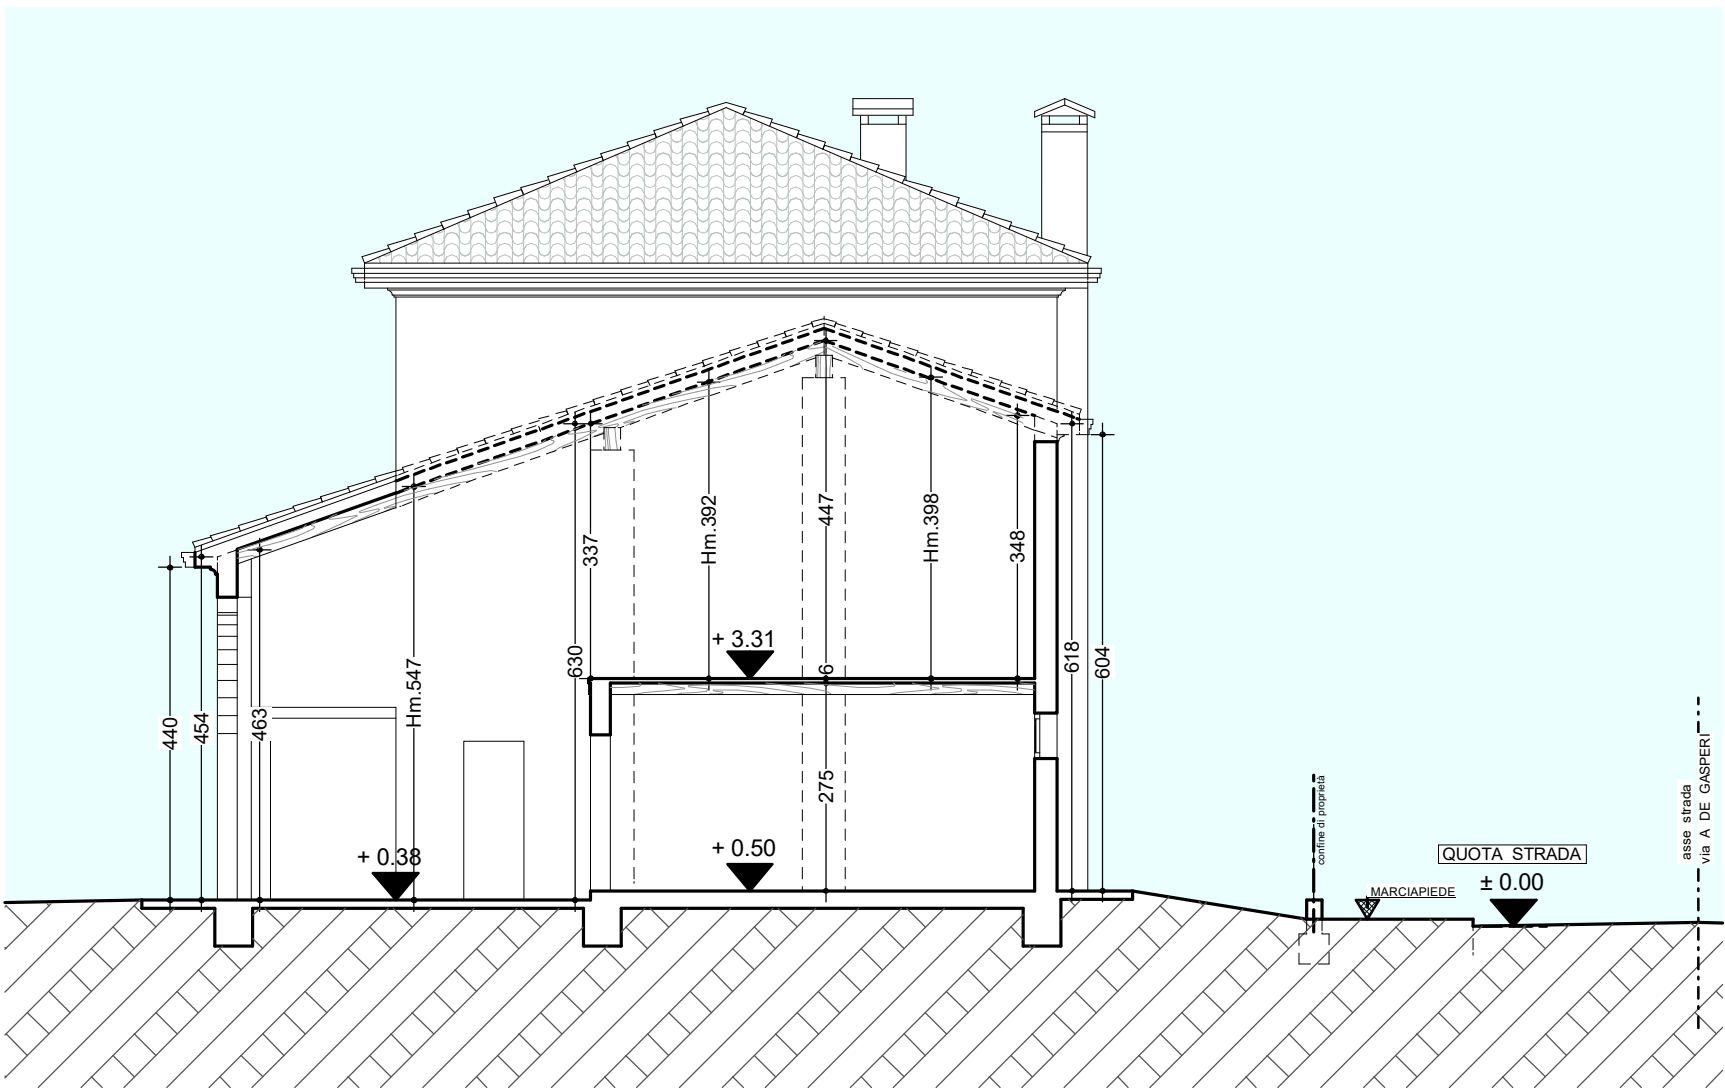

SEZIONE C -C

