ESTRATTO DI MAPPA – SCALA 1/2000
Comune di Riese Pio X (TV), Fg. 19, mn. 261-443

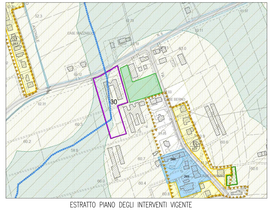

ESTRATTO PIANO DEGLI INTERVENTI VIGENTE

RILIEVO FOTOGRAFICO

FOTO 1

FOTO 5

FOTO 2

FOTO 6

FOTO 3

FOTO 7

FOTO 4

FOTO 8

PLANIMETRIA STATO AUTORIZZATO – SCALA 1/500

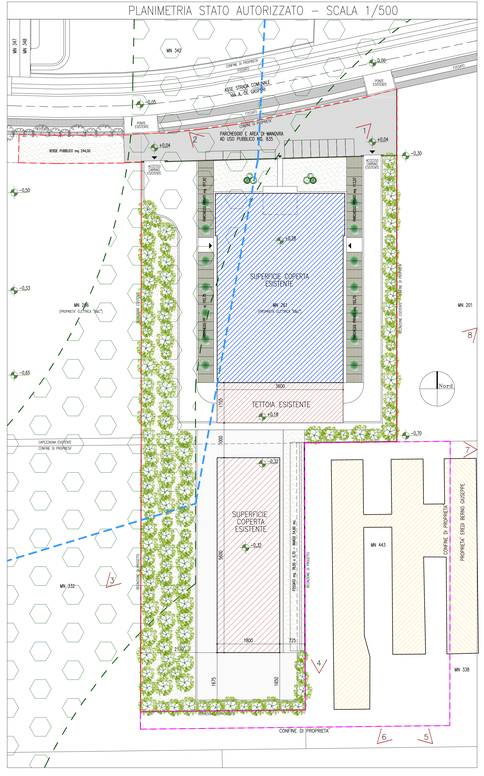

PLANIMETRIA DI PROGETTO – SCALA 1/500

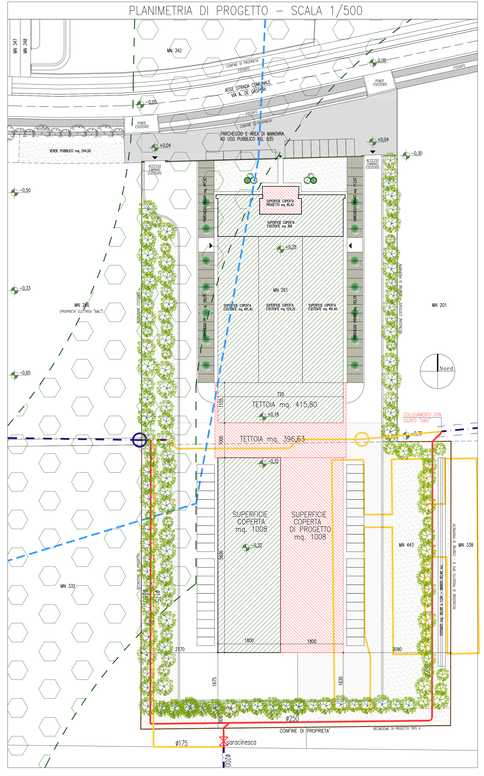

PLANIMETRIA V.C.I. DI PREVISIONE – SCALA 1/500

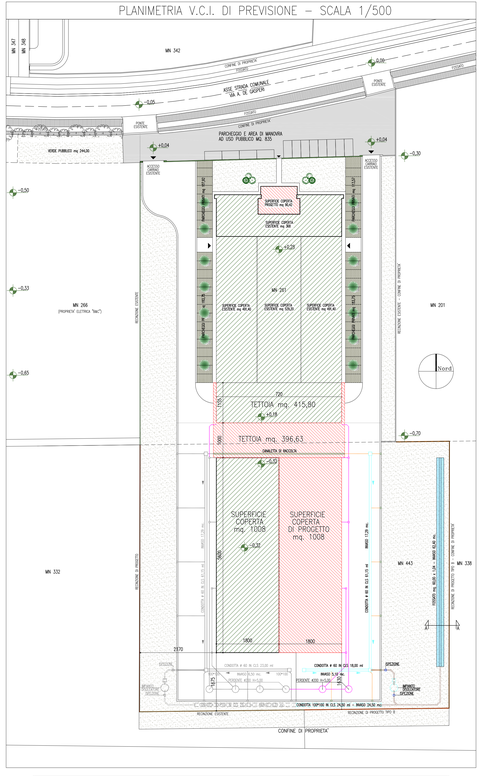

LEGENDA

- PERTINENZA ESISTENTE MQ. 10668
- NUOVA PERTINENZA MQ. 3560
- FABBRICATI ESISTENTI P. di C. n. 12 del 21.11.2012 e P. di C. n. 15 del 26.08.2015
- FABBRICATI ESISTENTI P. di C. n. 24 del 28.08.2018
- FABBRICATI PROP. ELETTRICA B&C DA DEMOLIRE
- FABBRICATI DI ALTRA PROPRIETA'
- PARCHEGGIO PUBBLICO
- PAVIMENTAZIONE SEMI-PERMEABILE IN CLS ARCHITETTONICO (DRAIN BETON brev. Betonrossi spa)
- PARCHEGGI PRIVATI ESISTENTI MQ. 588,99
- LIMITI DEL CORRIDOIO ECOLOGICO
- VINCOLO PAESAGGISTICO CORSO D'ACQUA
- CORRIDOIO ECOLOGICO
- ACCESSI ESISTENTI
- Punti di ripresa fotografica
- Quota stato di fatto
- Recinzioni esistenti
- MITIGAZIONE PERIMETRALE
- MITIGAZIONE PARCHEGGI

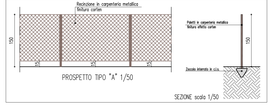

LEGENDA

- SUPERFICIE COPERTA FABBRICATI ESISTENTI mq 368,00+49,40+529,20+49,40+49,80+1008,00=mq. 1303,80
- SUPERFICIE COPERTA DI PROGETTO mq. 90,42+396,63+1008,00=mq. 1495,05
- FABBRICATI DA DEMOLIRE
- PARCHEGGIO PUBBLICO
- NUOVA PAVIMENTAZIONE SEMI-PERMEABILE IN CLS ARCHITETTONICO (DRAIN BETON brev. Betonrossi spa)
- LIMITI DEL CORRIDOIO ECOLOGICO
- CORRIDOIO ECOLOGICO
- PARCHEGGI PRIVATI ESISTENTI mq 588,99
- VINCOLO PAESAGGISTICO CORSO D'ACQUA
- ACCESSI ESISTENTI
- Punti di ripresa fotografica
- Quota stato di fatto
- Recinzione esistente
- Recinzione di progetto tipo "A"
- MITIGAZIONE PERIMETRALE
- MITIGAZIONE PARCHEGGI
- CONDUTTURA CONSORTILE ESISTENTE IN CEMENTO/AMIANTO
- CONDUTTURA CONSORTILE RECENTEMENTE SOSTITUITA DA ABBANDONARE
- NUOVA CONDUTTURA CONSORTILE DE 250 mm IN PVC

- POZZETTI SIFONATI CON CADITOIA DI PREVISIONE
- POZZETTONI 100*100 DI PREVISIONE
- IMPIANTO DISOLEATORE/DISSABBIATORE DI PREVISIONE
- CONDOTTE IN PVC Ø 16 DI PREVISIONE
- CONDOTTE IN PVC Ø 25 DI PREVISIONE
- CONDOTTE IN CLS Ø 60 DI PREVISIONE
- CONDOTTA IN CLS 100*100 DI PREVISIONE
- FOSSATO PER INVASO SEZ. mq. 1,04 DI PREVISIONE
- POZZI PERDENTI Ø 200 H 500 DI PREVISIONE
- CONDOTTE IN PVC Ø 16 DI PREVISIONE
- POZZETTONI 100*100 ESISTENTI
- IMPIANTO DISOLEATORE/DISSABBIATORE ESISTENTE
- CONDOTTE IN PVC Ø 16 ESISTENTI
- CONDOTTE IN PVC Ø 25 ESISTENTI
- CONDOTTA IN CLS Ø 60 ESISTENTI
- CONDOTTA IN CLS 100*100 ESISTENTE
- POZZI PERDENTI Ø 200 H 500 ESISTENTI

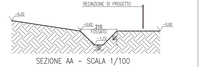

REGIONE VENETO — PROVINCIA DI TREVISO — COMUNE DI RIESE PIO X

AMPLIAMENTO ATTIVITA' INDUSTRIALE AI SENSI DELL'ART. 4 DELLA L.R. 55/2012

Indirizzo:
via A. De Gasperi

Riferimenti catastali:
Fg. 19 Mpp.lle 261-443

PROGETTO DEFINITIVO

22.1P

committente :
ELETTRICA B. & C. S.R.L. .....
BRAGAGNOLO LIVIO .....

progettisti :

STATO AUTORIZZATO E PROGETTO
Fotografie, planimetria, rilievo fotografico

scala 1:500-2000
data agg.: SETTEMBRE 2023
data: APRILE 2022
ns.rif. 5/22

Arch. Stefano Zanellato

Studio di Architettura
via C. Battisti, 12/a
31039 – Riese Pio X (TV)
C.F. e P. I.V.A.: 03169020264

Telefono : 0423-750307
Fax: 0423-580085
E mail : arch.zanellato@gmail.com