



PLANIMETRIA STATO AUTORIZZATO – SCALA 1/500

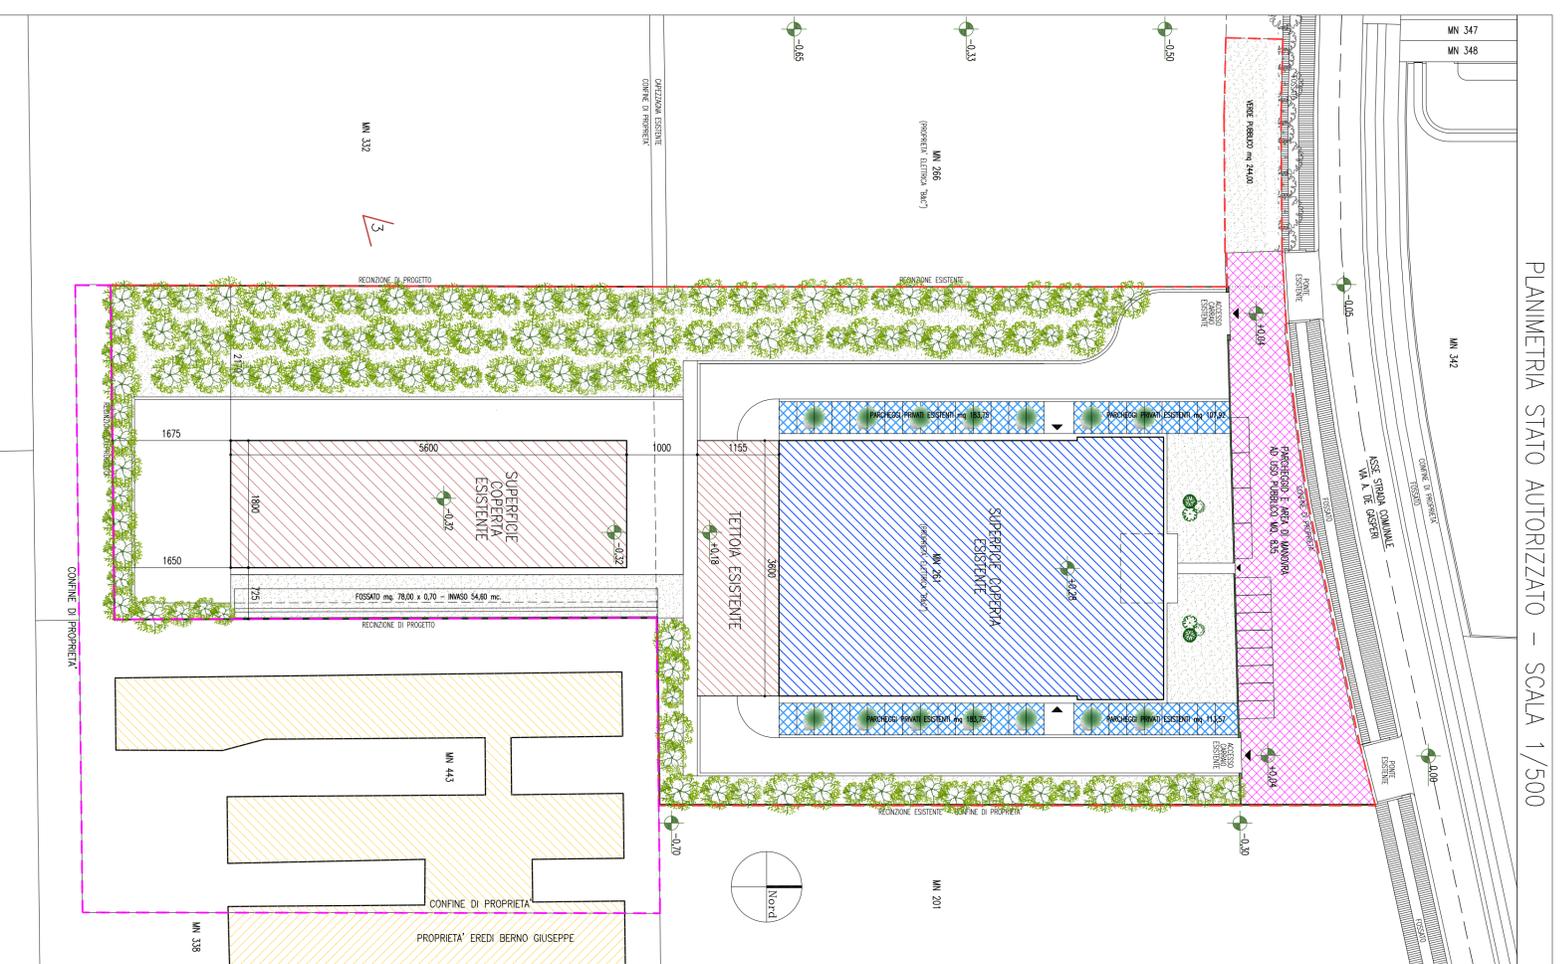

LEGENDA


- PERTINENZA ESISTENTE MQ. 10688
- NUOVA PERTINENZA MQ. 3560
- FABBRICATI ESISTENTI P. di C. n. 12 del 21.11.2012 e P. di C. n. 15 del 26.08.2015
- FABBRICATI ESISTENTI P. di C. n. 24 del 28.08.2018
- FABBRICATI DEMOLITI CON SPA prot. 432 del 11.01.2023
- PARCHIO PUBBLICO CLIENTI ESISTENTE mq. 835,00
- PARCHIO PRIVATI OPERANDI/MEZZI ESISTENTI N. 48 STALLI MQ. 588,99
- ACCESSI ESISTENTI
- QUOTE STATO DI FATTO
- RECINZIONI ESISTENTI
- MINICONE FARMACIA ESISTENTE CON ESSESSO ARBORE E ARBUSTIVE
- MINICONE PARCHIO ESISTENTE CON ESSESSO ARBORE E ARBUSTIVE
- MINICONE PARCHIO ESISTENTE CON ESSESSO DI ACERO

PLANIMETRIA DI PREVISIONE – SCALA 1/500

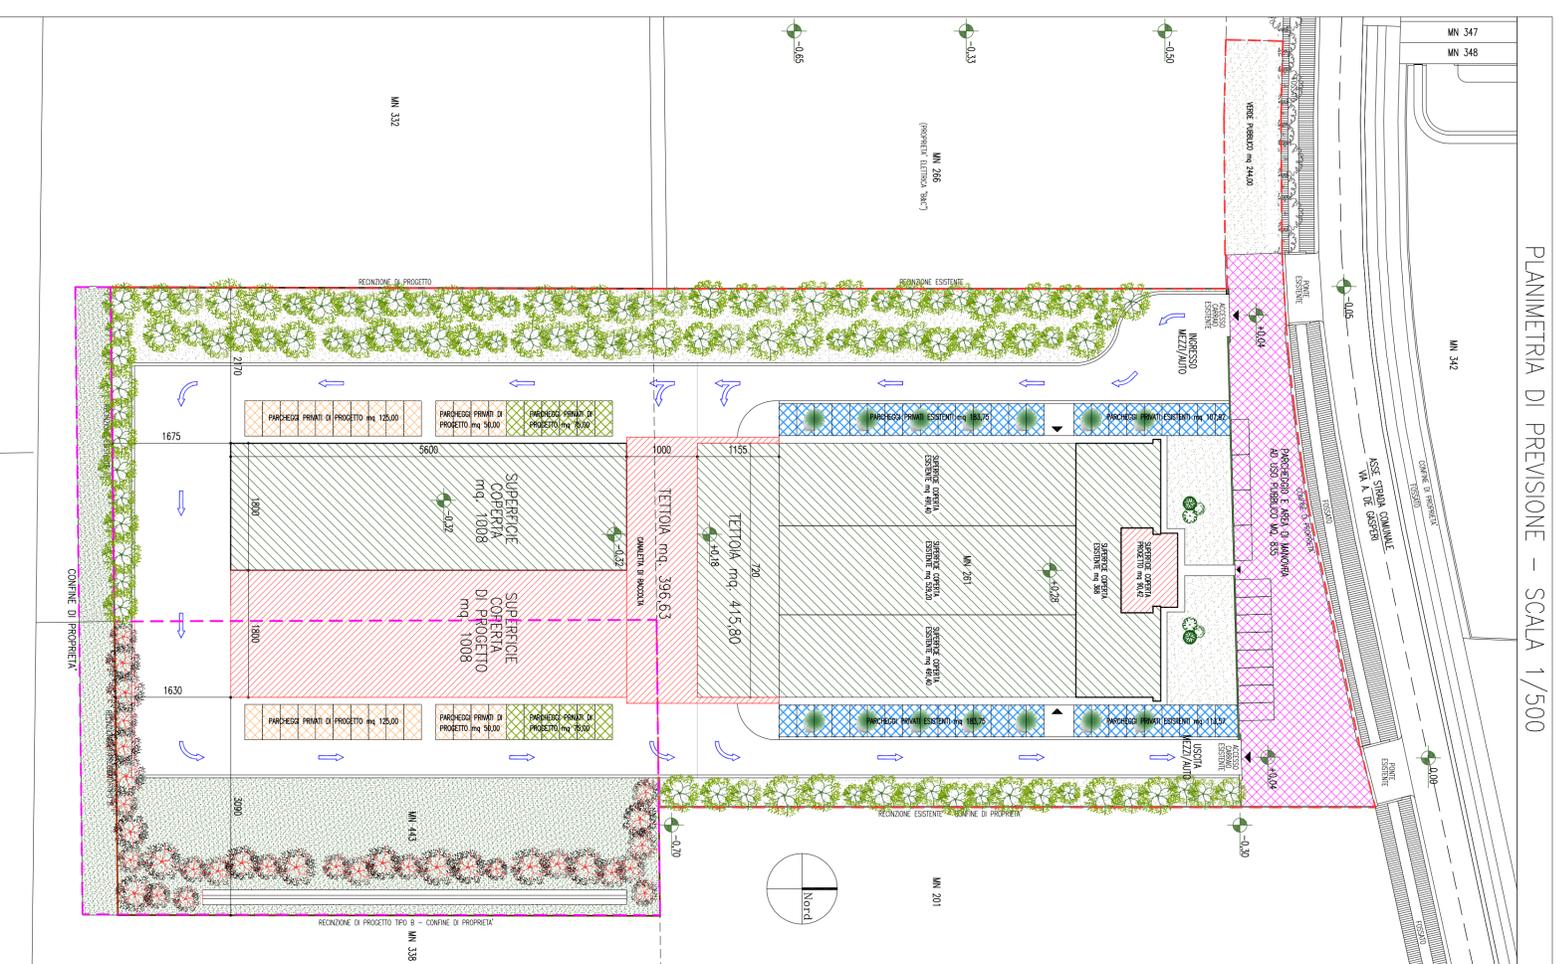

LEGENDA

- PERTINENZA ESISTENTE MQ. 10688
- NUOVA PERTINENZA MQ. 3560
- SUPERFICIE COPERTA FABBRICATI ESISTENTI mq. 360,00+46,40+92,20+19,74+43,81+100,00=mq. 300,16
- SUPERFICIE COPERTA DI PROGETTO mq. 90,42+396,63+1008,00=mm. 1495,05
- PARCHIO PUBBLICO CLIENTI ESISTENTE mq. 835,00
- PARCHIO PRIVATI OPERANDI ESISTENTI N. 48 STALLI MQ. 588,99
- PARCHIO PRIVATI OPERANDI DI PROGETTO N. 12 STALLI MQ. 150,00
- PARCHIO PRIVATI MEZZI DI PROGETTO N. 28 STALLI MQ. 350,00
- ACCESSI ESISTENTI
- QUOTE STATO DI FATTO
- RECINZIONI ESISTENTI
- RECINZIONI DI PROGETTO
- MINICONE FARMACIA ESISTENTE CON ESSESSO ARBORE E ARBUSTIVE
- MINICONE PARCHIO ESISTENTE CON ESSESSO ARBORE E ARBUSTIVE
- MINICONE PARCHIO ESISTENTE CON ESSESSO DI ACERO
- AREA A VERDE NUOVO AMBITO MQ. 1820
- ACCESSIBILITA' E FLUSSI DI TRAFFICO MEZZI E AUTO

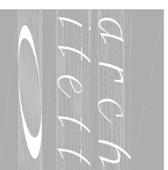

REGIONE VENETO PROVINCIA DI TREVISO COMUNE DI RIESE PIO X

AMPLIAMENTO ATTIVITA' INDUSTRIALE AI SENSI DELL'ART. 4 DELLA L.R. 55/2012

PROGETTO DEFINITIVO

22.3P

committente : STATO AUTORIZZATO E ELETTORALE

BRAGAGNOLLO LIVO

progettisti : scada 1:500 data oggi: SETTEMBRE 2023 data: APRILE 2022 ms.rfl. S/22

indirizzo: via A. De Gasperi

Riferimenti catastali: Fg. 19 Mappa. 261-443

STATO AUTORIZZATO E ELETTORALE: ore a verde, parcheggi, mitigazione, flussi traffico e accessibilità

Arch. Stefano Zanelato Studio di Architettura via C. Battisti, 12/4 31039 - Riese Pio X (TV) C.F. e P. I.V.A.: 031690264

Telefono : 0423-750307 Fax: 0423-580085 E mail : arch.zanelato@gmail.com