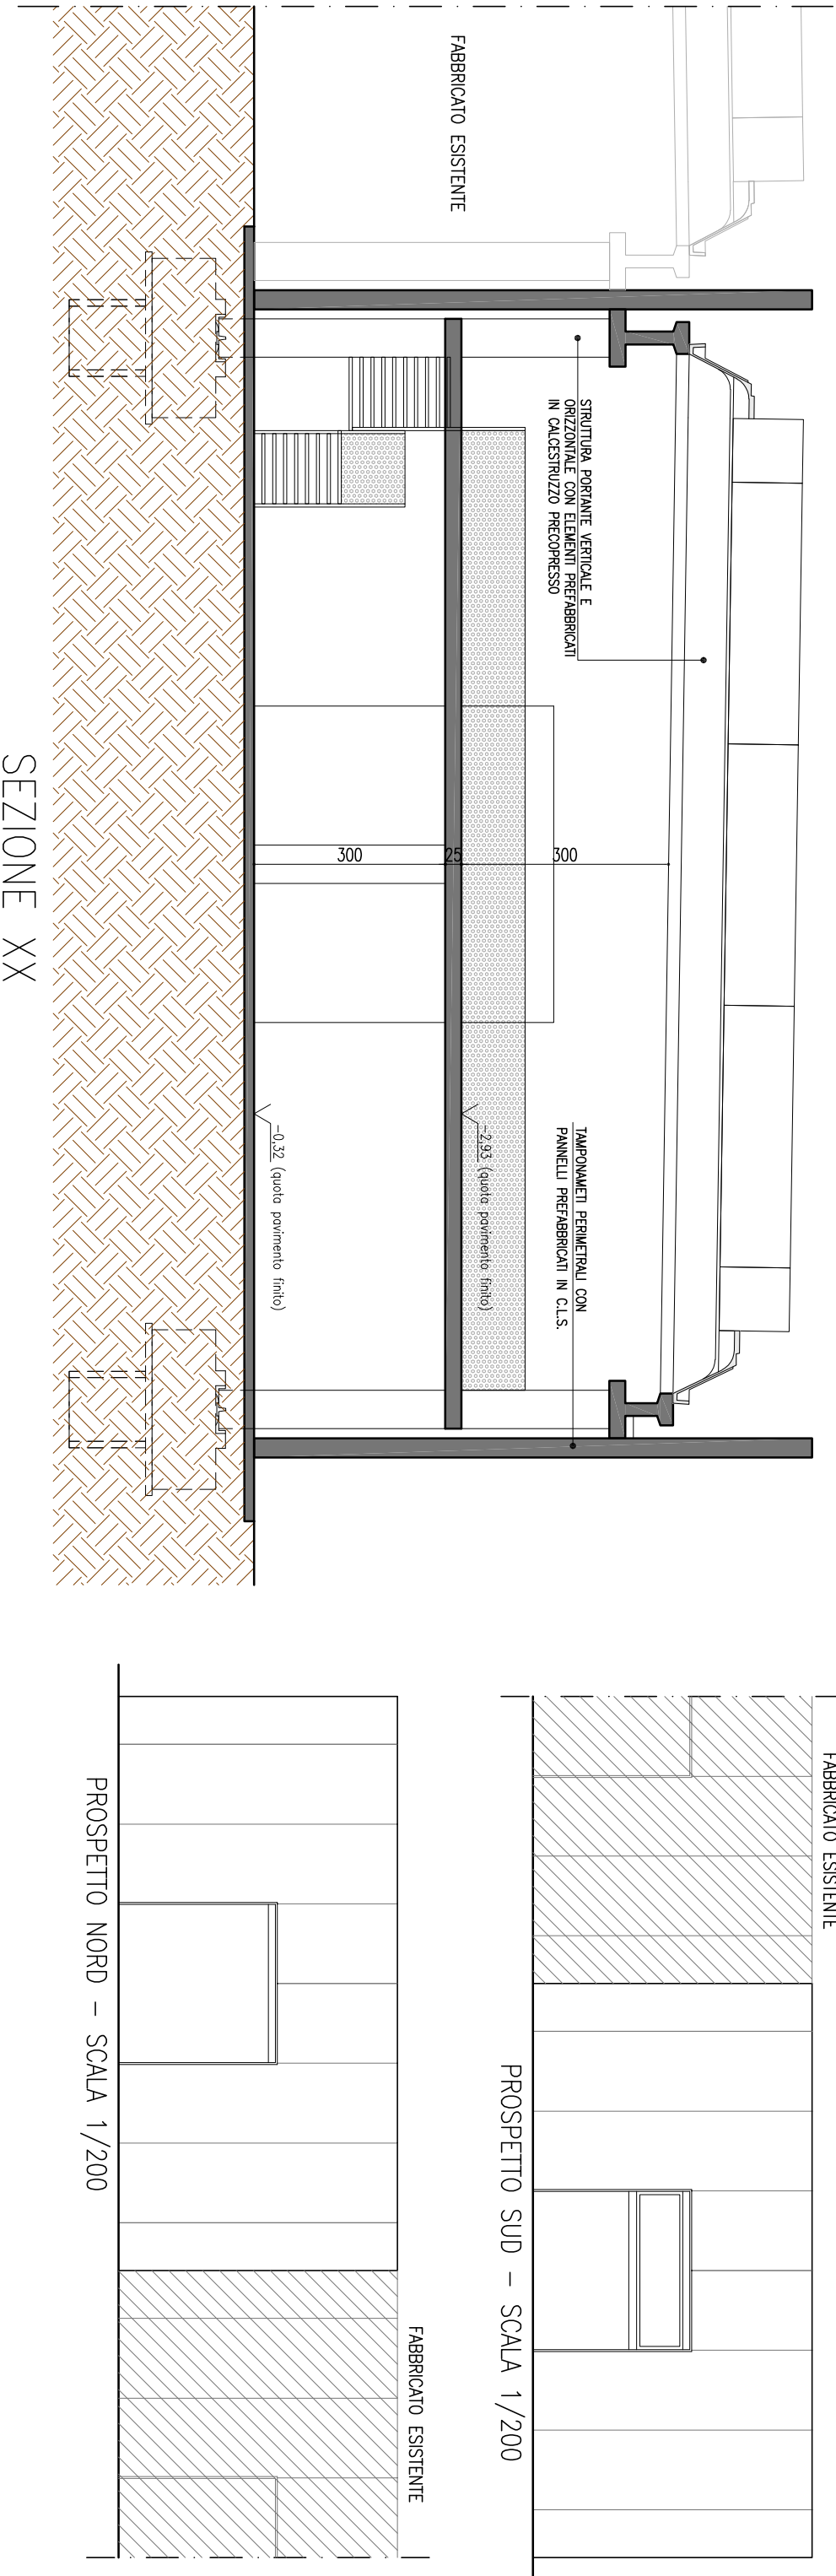
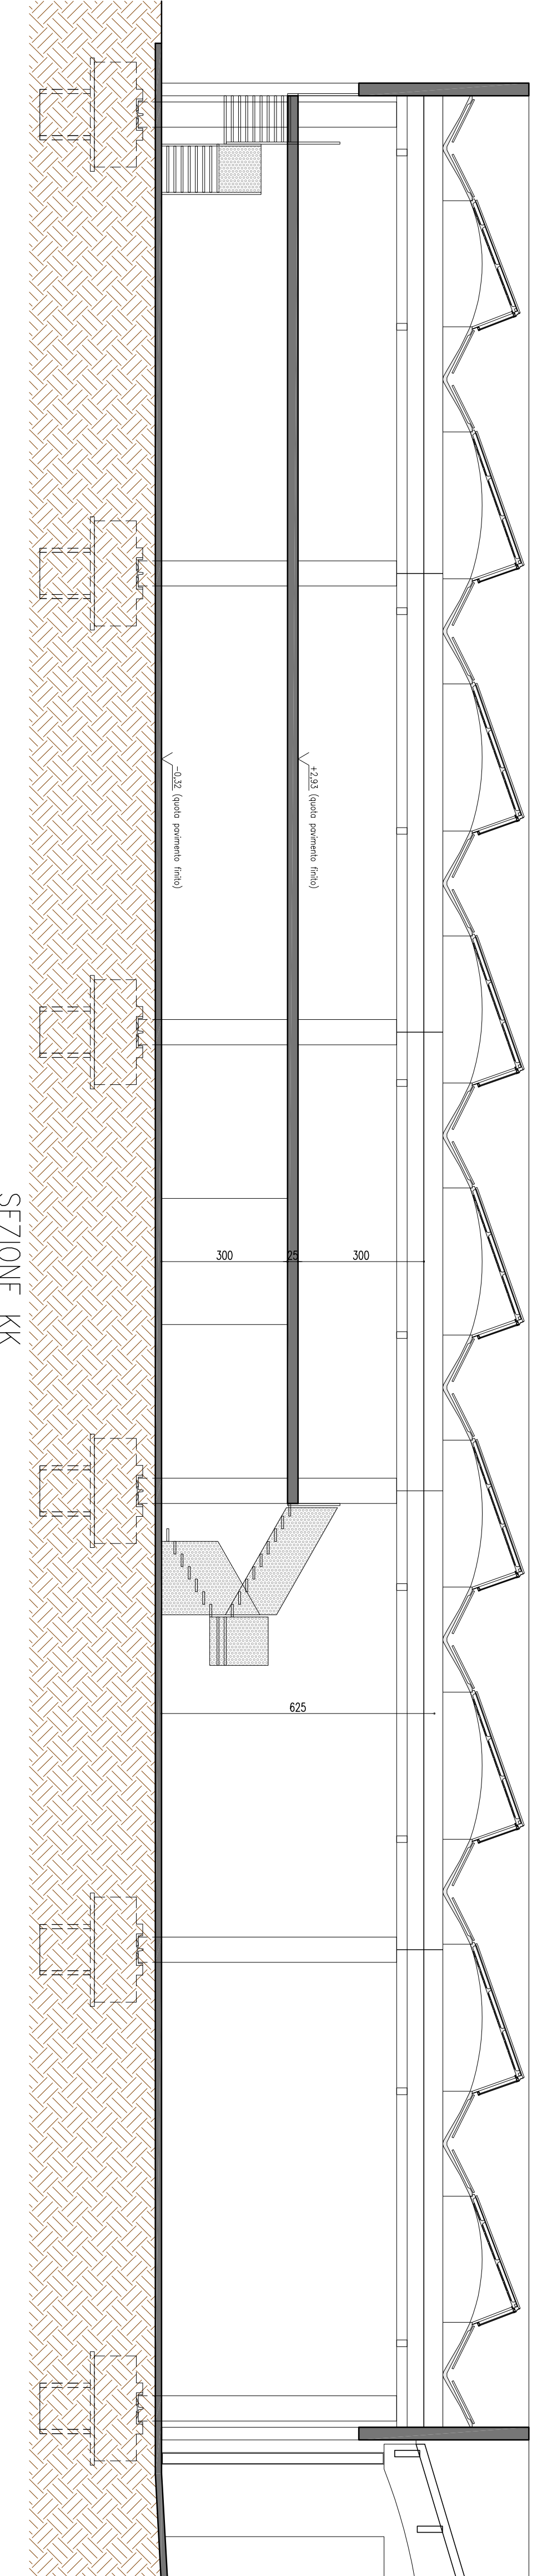
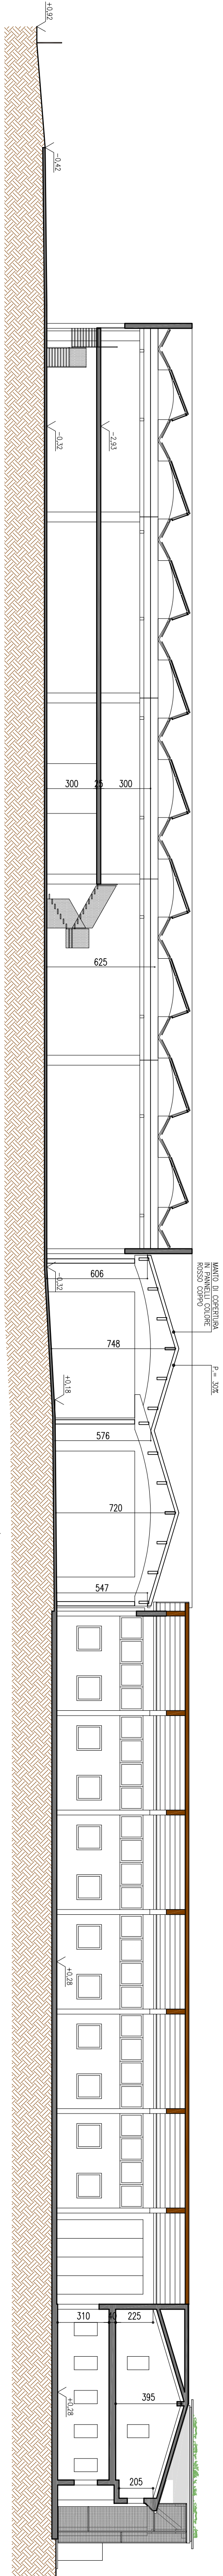


REGIONE VENETO	PROVINCIA DI TREVISO	COMUNE DI RIESSE PIO X
AMPLIAMENTO ATTIVITA' INDUSTRIALE AI SENSI DELL'ART. 4 DELLA L.R. 55/2012		
PROGETTO DEFINITIVO		
committente : ELETTRICA B. & C. S.R.L. BRAGANZOLLO LINO		
progettisti : scala 1:100-200 data oggi: SETTEMBRE 2023 data aprile 2022 ns/rf 5/22		
Arch: Stefano Zanellato Studio di Architettura via C. Battisti, 12/4 31039 - Riese Pio X (TV) CF. e P. I.V.A.: 031690264		

Indirizzo: via R. De Gasperi 19 31039 - Riese Pio X (TV) 31039 - Riese Pio X (TV) 31039 - Riese Pio X (TV)

Indirizzo: via R. De Gasperi 19 31039 - Riese Pio X (TV) 31039 - Riese Pio X (TV) 31039 - Riese Pio X (TV)

PROGETTO MAGAZZINO: Pianta, sezioni, prospetti

PROGETTO MAGAZZINO: Pianta, sezioni, prospetti

