



ALTO TREVIGIANO SERVIZI S.P.A.
Via Schiavonesca Priula, 86
31044 - MONTEBELLUNA (TV)
C.F. / P.IVA 04163490263 REA n. TV 328089

IL DIRETTORE
Dott. Pierpaolo Florian

PIANO URBANISTICO ATTUATIVO AREA PARCHEGGIO (ART 39 N.T.O.) E INTERESSE COMUNE (ART 38 N.T.O.) DI VIA CALLALTA - SP81

ESTRATTO CATASTALE E ELENCO PROPRIETA'

Elaborato	2.03	Formato	A3	Scala	2000
-----------	------	---------	----	-------	------

-		
3E	24/01/2024	Revisione gennaio 2024
2E	02/10/2023	Integrazioni
1E	23/03/2022	1° Deposito
REV	Data	Modifiche

PROGETTISTA:

FABRIZIO BARACIOLLI Ingegnere
ALBO INGEGNERI DI TREVISO N. A 2582


COLLABORATORE:

DANIELE BORTIGNON Architetto
ALBO ARCHITETTI VICENZA N. 2762




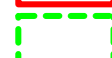

31037 LORIA (TV) Via della Croce 3/B
tel/fax: 0423755658
e-mail: studio@baraciolli.it

Disegnato	DB	Verificato	FBI	Approvato	-
-----------	----	------------	-----	-----------	---

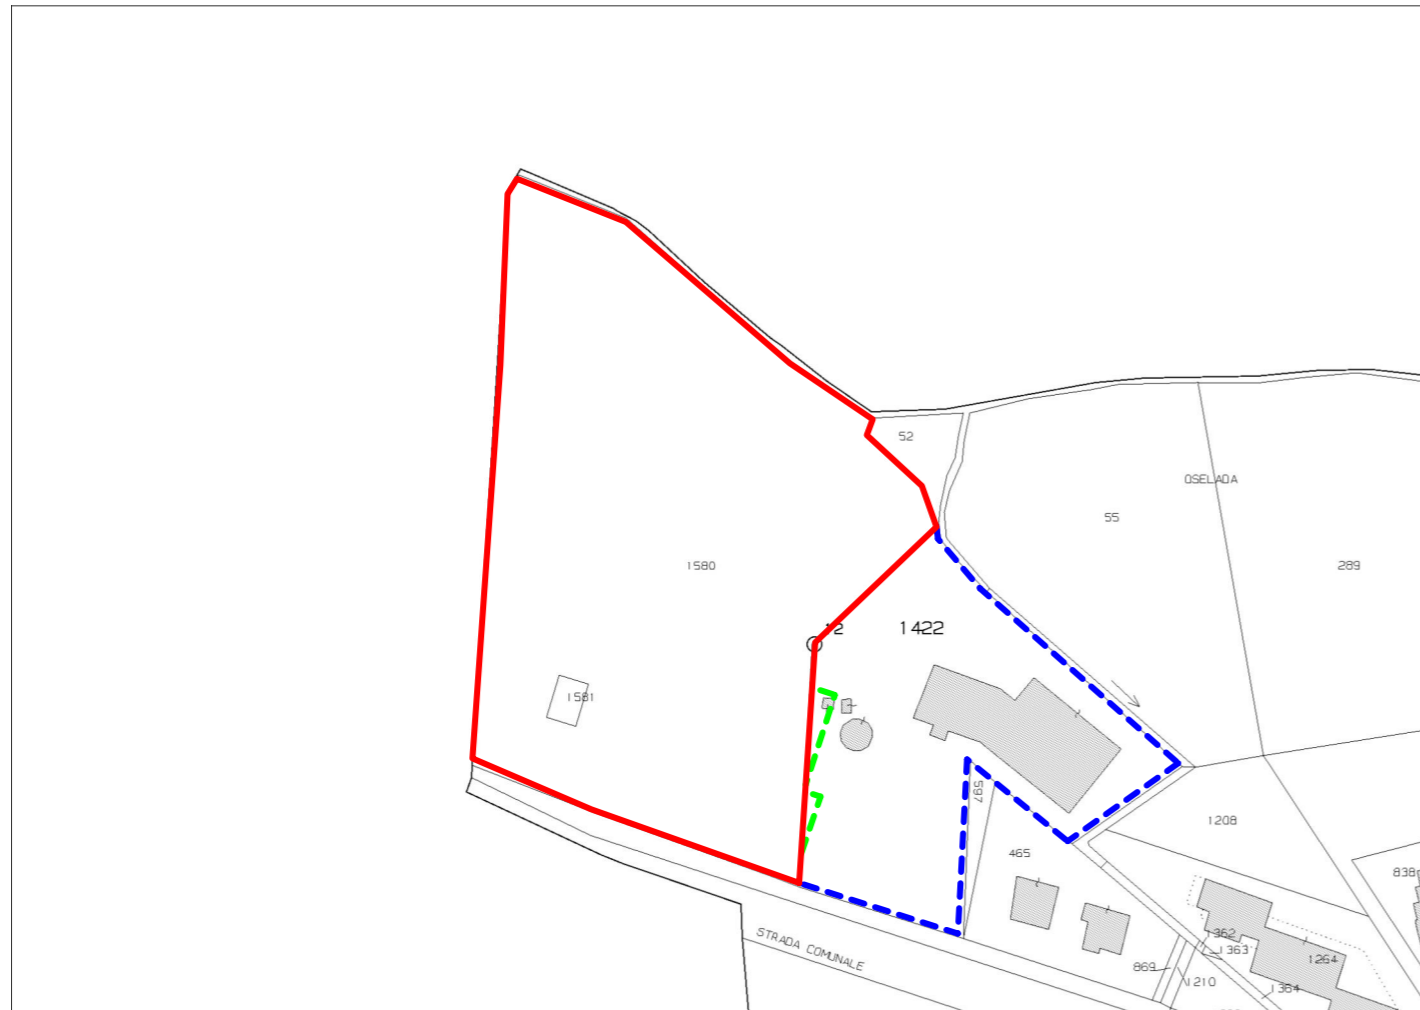

ESTRATTO DI MAPPA CATASTALE 1:2.000 Riese Pio X Fg 14, m.n. 1580, 1422

LEGENDA

-  perimetro PUA di progetto
-  perimetro di intervento fuori ambito PUA
-  perimetro area uffici esistenti stessa ditta