TAVOLA TECNICA (lotto A)

1) CUBATURA MASSIMA REALIZZABILE (art. 19 punto 8 N.T.O. - repertorio normativo):

- Indice di edificabilità fondiaria IF= 1 mc/mq
- Superficie area edificabile= mq. 1300
- Superficie lotto fondiario= mq. 1000
- Volume potenzialmente realizzabile= mq. 1310 x 1 mc/mq= mc. 1310

2) VOLUME LORDO DI PROGETTO:

- Volume di progetto previsto= mc. 900 < mc. 1310

3) STANDARD A VERDE E A PARCHEGGIO:

- Dotazione minima di aree a standard: 15 mq/ab, attribuendo ad ogni abitante teorico mc 150 di volume edificabile;

"SI CHIEDE LA MONETTIZZAZIONE TOTALE DEGLI STANDARD"

TAVOLA TECNICA (lotto B)

1) CUBATURA MASSIMA REALIZZABILE (art. 19 punto 8 N.T.O. - repertorio normativo):

- Indice di edificabilità fondiaria IF= 1 mc/mq
- Superficie area edificabile= mq. 1075
- Superficie lotto fondiario= mq. 1000
- Volume potenzialmente realizzabile= mq. 1075 x 1 mc/mq= mc. 1075

2) VOLUME LORDO DI PROGETTO:

- Volume di progetto previsto= mc. 900 < mc. 1075

3) STANDARD A VERDE E A PARCHEGGIO:

- Dotazione minima di aree a standard: 15 mq/ab, attribuendo ad ogni abitante teorico mc 150 di volume edificabile;

"SI CHIEDE LA MONETTIZZAZIONE TOTALE DEGLI STANDARD"

LEGENDA:

- LIMITE MASSIMO DI INVILUPPO
- CONFINI DI PROPRIETÀ
- LIMITE AREA EDIFICABILE
- AMBITO DI MIGLIORAMENTO ECOLOGICO SUPERFICIE A PRATO
- ACCESSO CARRAIO
- ACCESSO PEDONALE

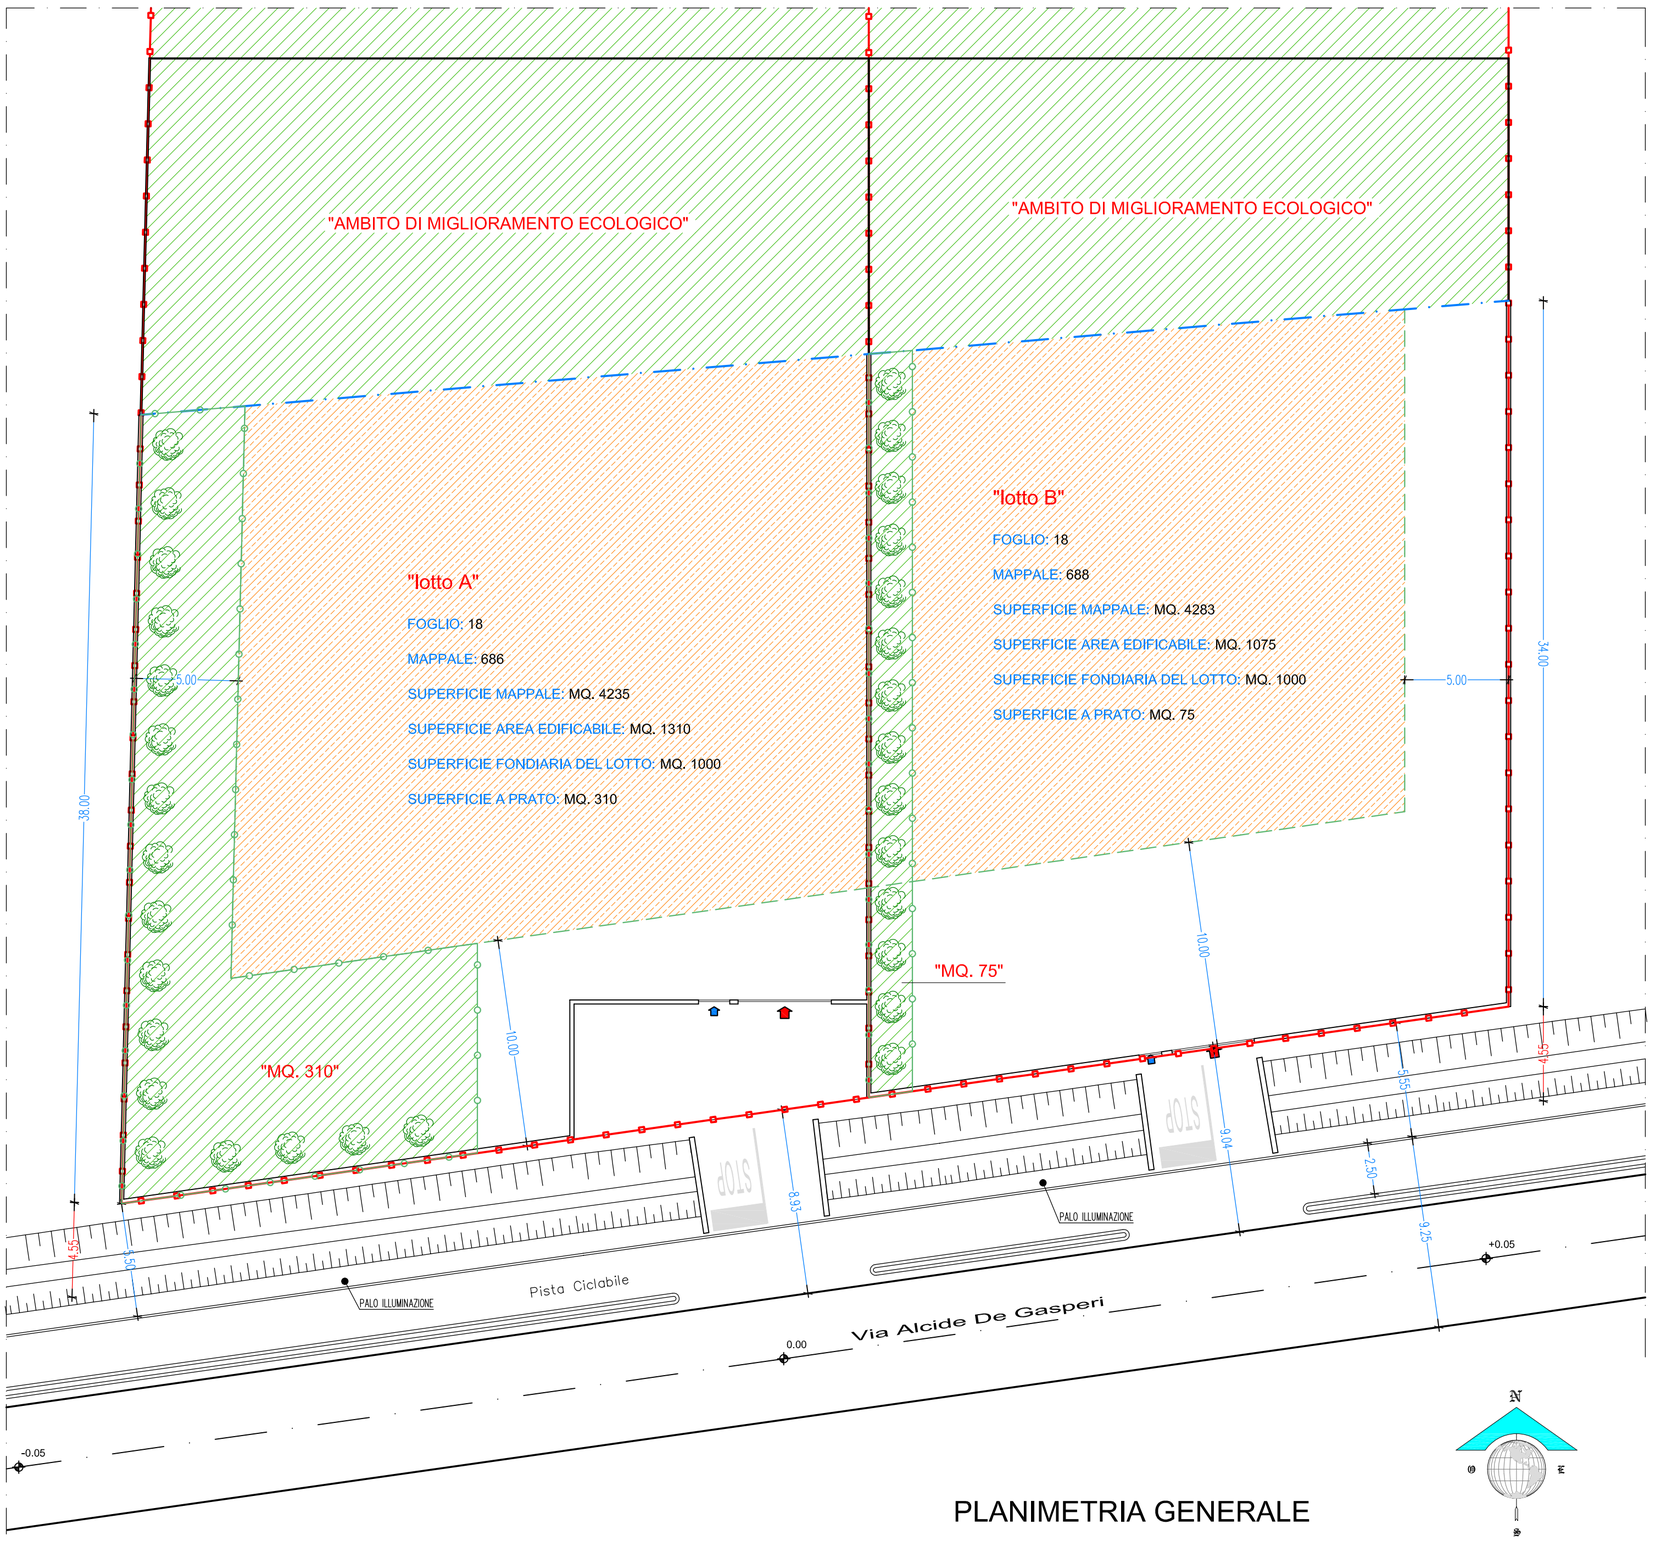

PLANIMETRIA GENERALE

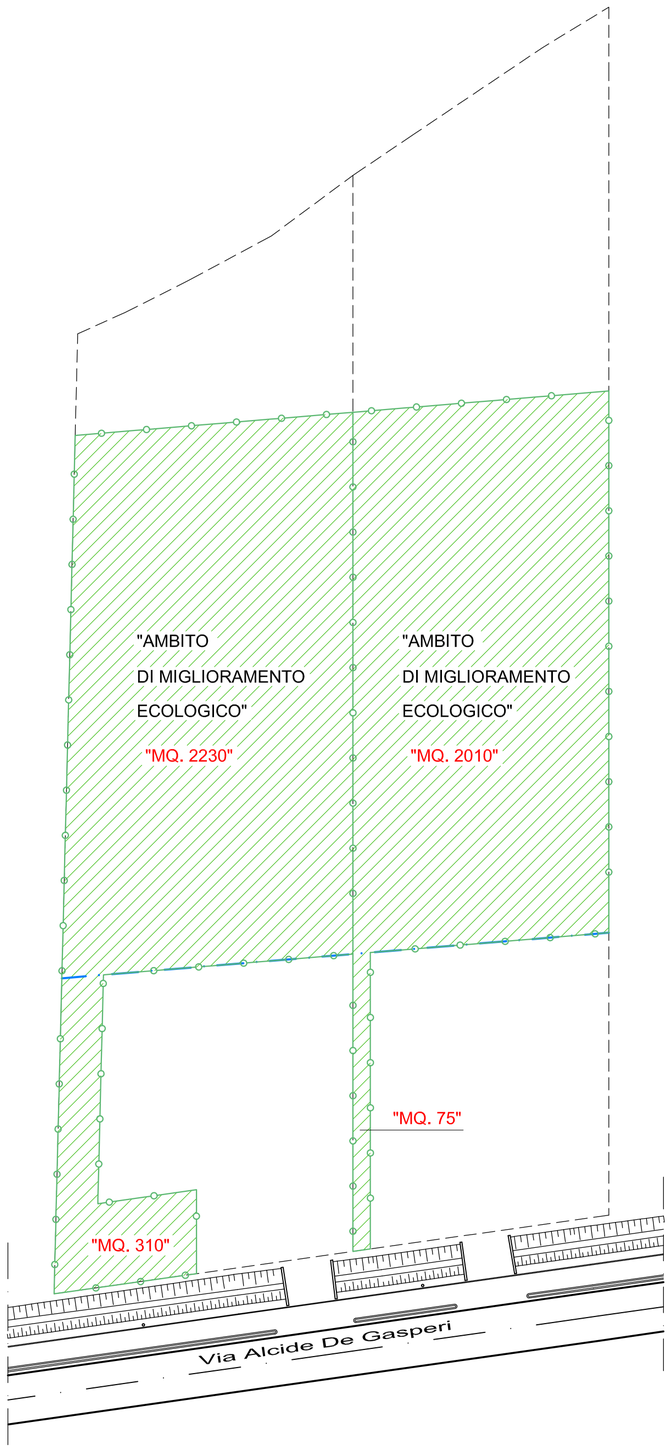

PLANIMETRIA GENERALE

scala 1:500