


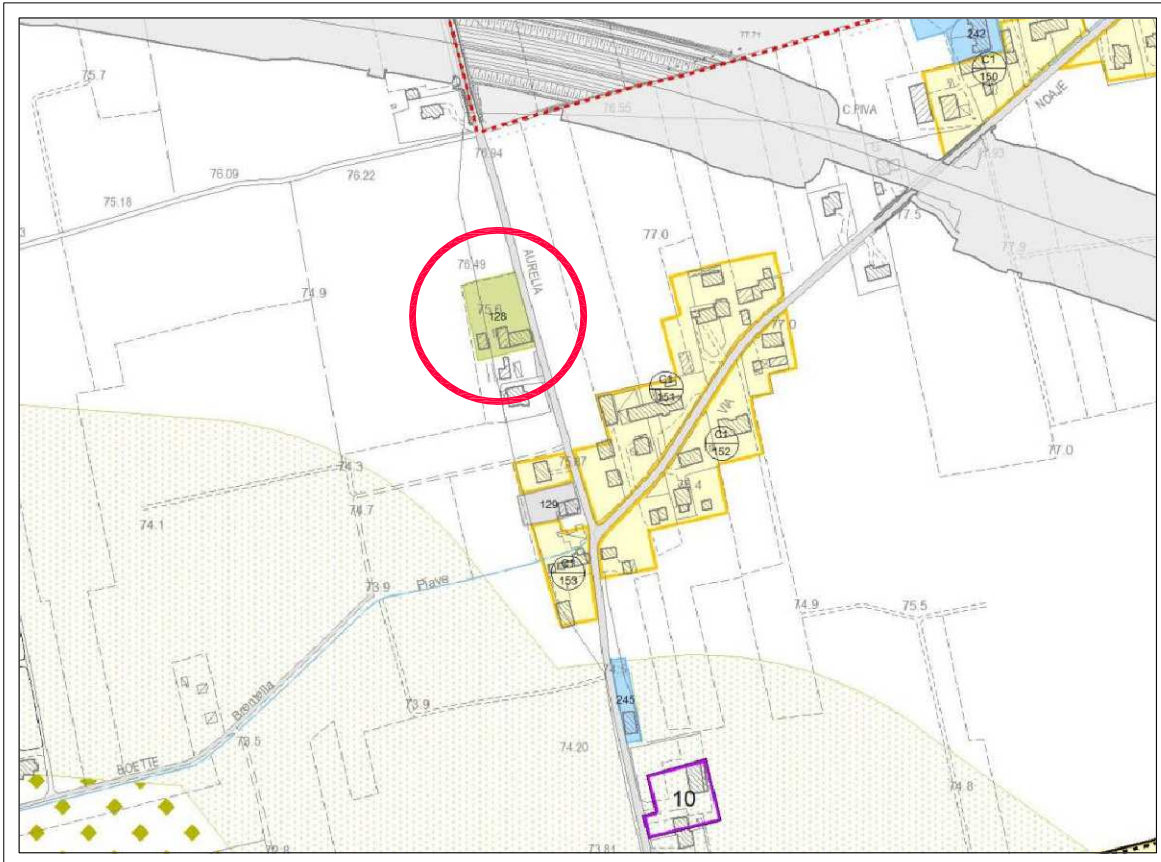

ESTRATTO PIANO DEGLI INTERVENTI – VARIANTE 3 (dicembre 2020)  
 Z.T.O. E – ZONA AGRICOLA – scala 1:5000  
 zona con grado di protezione 4 art.10 assoggettata a zona A



ESTRATTO DI MAPPA – SCALA 1:2000  
 N.C.T. / FOGLIO 12 / MAPPALE NR. 774



FOTO 2



FOTO 3



FOTO 4



FOTO 8




FOTO 5



FOTO 6



FOTO 7

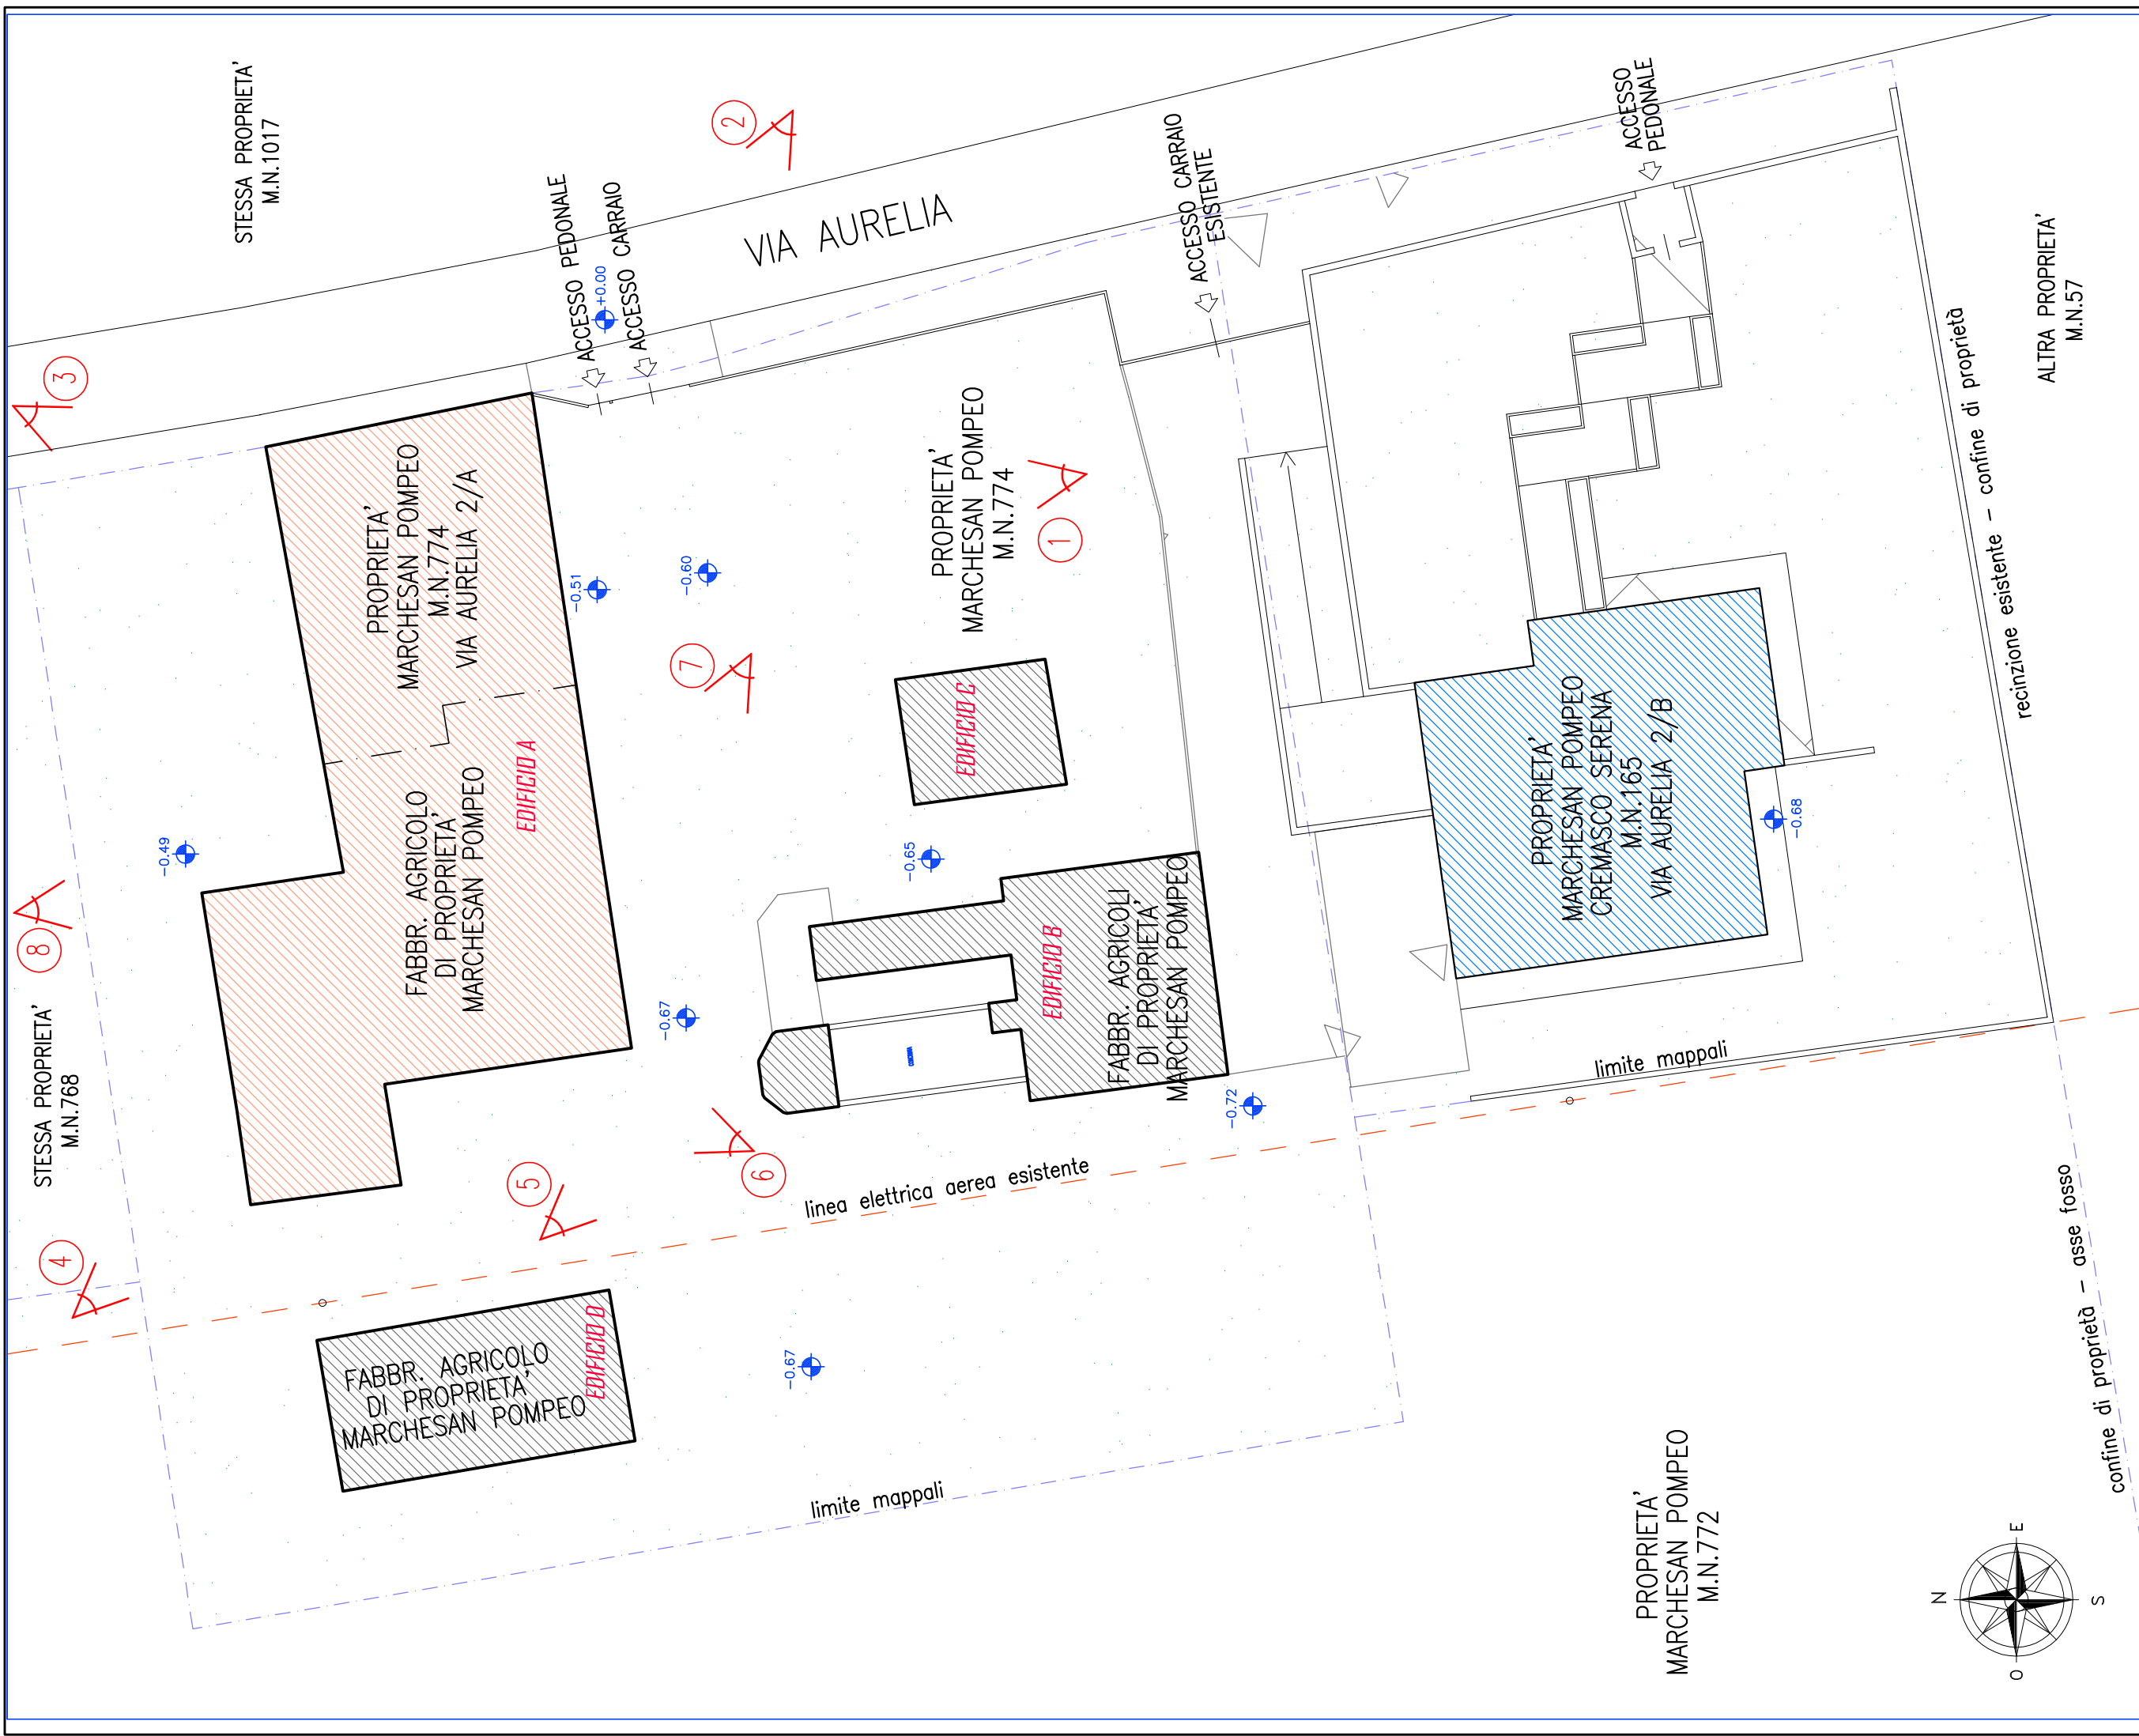

PLANIMETRIA GENERALE (STATO ATTUALE) – SCALA 1:250

LEGENDA:

|  |                                           |  |                           |
|--|-------------------------------------------|--|---------------------------|
|  | FABBRICATO DI PROPRIETA' (ABITAZIONE)     |  | PRATO / VERDE A GIARDINO  |
|  | FABBRICATO DI PROPRIETA' MARCHESAN POMPEO |  | PAVIMENTO IN CLS LISCIATO |
|  | FABBRICATO DI PROPRIETA' MARCHESAN POMPEO |  | GHIAIO RULLATO            |
|  | OGGETTO D'INTERVENTO                      |  | PAVIMENTAZIONE IN PIETRA  |
|  | CONI VISUALI FOTO                         |  |                           |
|  | LIMITE MAPPALI DI PROPRIETA'              |  |                           |