
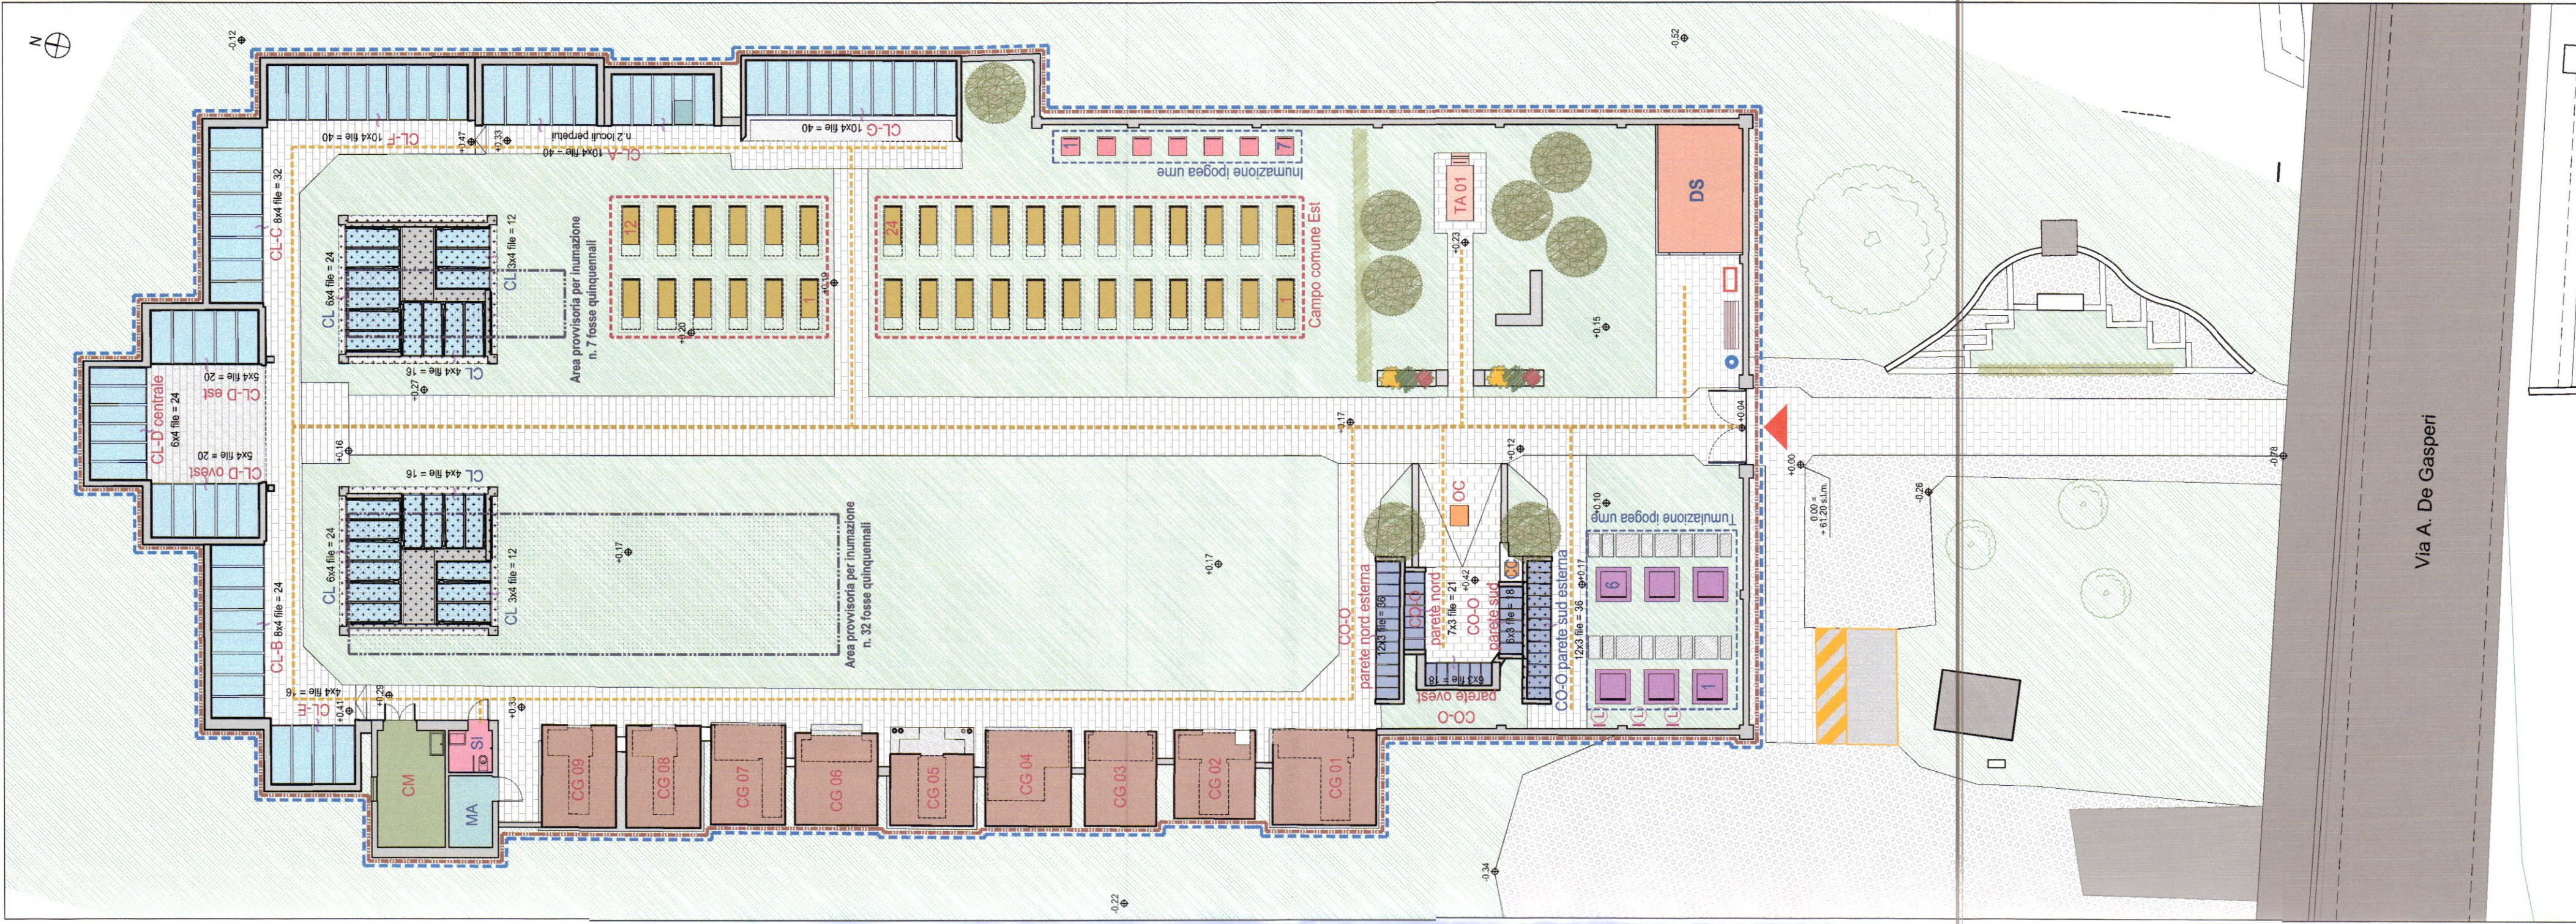


LEGENDA:

	CG	CAPPELLA GENTILIZIA ESISTENTE	PERCORSI SCOPERTI PAVIMENTATI
	CG	CAPPELLA GENTILIZIA IN PREVIS. DA P.R.C.	
	TA	TOMBA AD AVELLO ESISTENTE	PAVIMENTAZIONE IN QUADRONI
	TA	TOMBA AD AVELLO IN PREVIS. DA P.R.C.	
	FOSSA	FOSSA DI INUMAZIONE IN CAMPO COMUNE DECENNALE	PAVIMENTAZIONE IN MARMO
	FOSSA	FOSSA DI INUMAZIONE IN CAMPO COMUNE QUINQUENNALE	AREA A VERDE
	CL	LOCULI IN COLOMBARIO IN CONCESSIONE PERPETUA	VEGETAZIONE A BASSO FUSTO
	CL	LOCULI IN COLOMBARIO ESISTENTI	ALBERATURE A FOGLIA CADUCA (Acer campestre e specie affini)
	CL	LOCULI IN COLOMBARIO IN PREVIS. DA P.R.C.	ALBERATURE SEMPREVERDI (Cunneus sempervirens o specie affini)
	CL	COLOMBARIO ESISTENTE CON 5° FILA IN PROGETTO	PUNTO EROGAZIONE ACQUA
	CO	OSsaricinerari in COLOMBARIO ESISTENTI	RASTRELLIERA INNAFFIATOI
	CO	OSsaricinerari in PREVIS. DA P.R.C.	PUNTI DI RACCOLTA RIFIUTI
	OC/CC	OSSARIO COMUNE/ CINERARIO COMUNE	PANCHINA
	TU	TUMULAZIONE DI URNE CINERARIE	LATO DI ACCESSO AL SEPOLCRO
	IU	INUMAZIONE DI URNE CINERARIE	LAPIDE/CIPPO FUNERARIO STORICO
	CC	CAPPELLA CIMITERIALE	INGRESSO PUBBLICO ESISTENTE
	DC	AREA DISPERSIONE CENERI	INGR. PUBBLICO IN PROGETTO
	CM	CAMERA MORTUARIA	INGR. DI SERVIZIO ESISTENTE
	MA	MAGAZZINI/LOCALI TECNICI	QUOTA ALTIMETRICA
	DS	DEPOSITO SCOPERTO	PERCORSI PRINCIPALI "ACCESSIBILI" DI DISTRIBUZIONE
	S/ISA	SERVIZI IGIENICI VISITATORI / ADDETTI	PERCORSI SECONDARI "ACCESSIBILI"
	SC	SERVIZIO DI CUSTODIA	DISMISSIONE ALLO SCADERE DELLA CONCESSIONE CON RIPRISTINO DEI LUOGHI
	AR	AREE DESTINATE A RINNOVO O RICONCESSIONE PER TOMBE DI FAMIGLIA	TUTELA
	TS	AREA SCOPERTA PER TRASLAZIONE SALME CON RECINZIONE PROVVISORIALE	AREA CIMITERIALE P.R.C.
	PAV	PAVIMENTAZIONE IN ASFALTO	ZONA STORICA CIMITERIALE
	PAV	PAVIMENTAZIONE IN CLS	ZONA DI AMPLIAMENTO STORICO
	PAV	PAVIMENTAZIONE IN GHIAIA SCIOLTA	ZONA DI ESPANSIONE

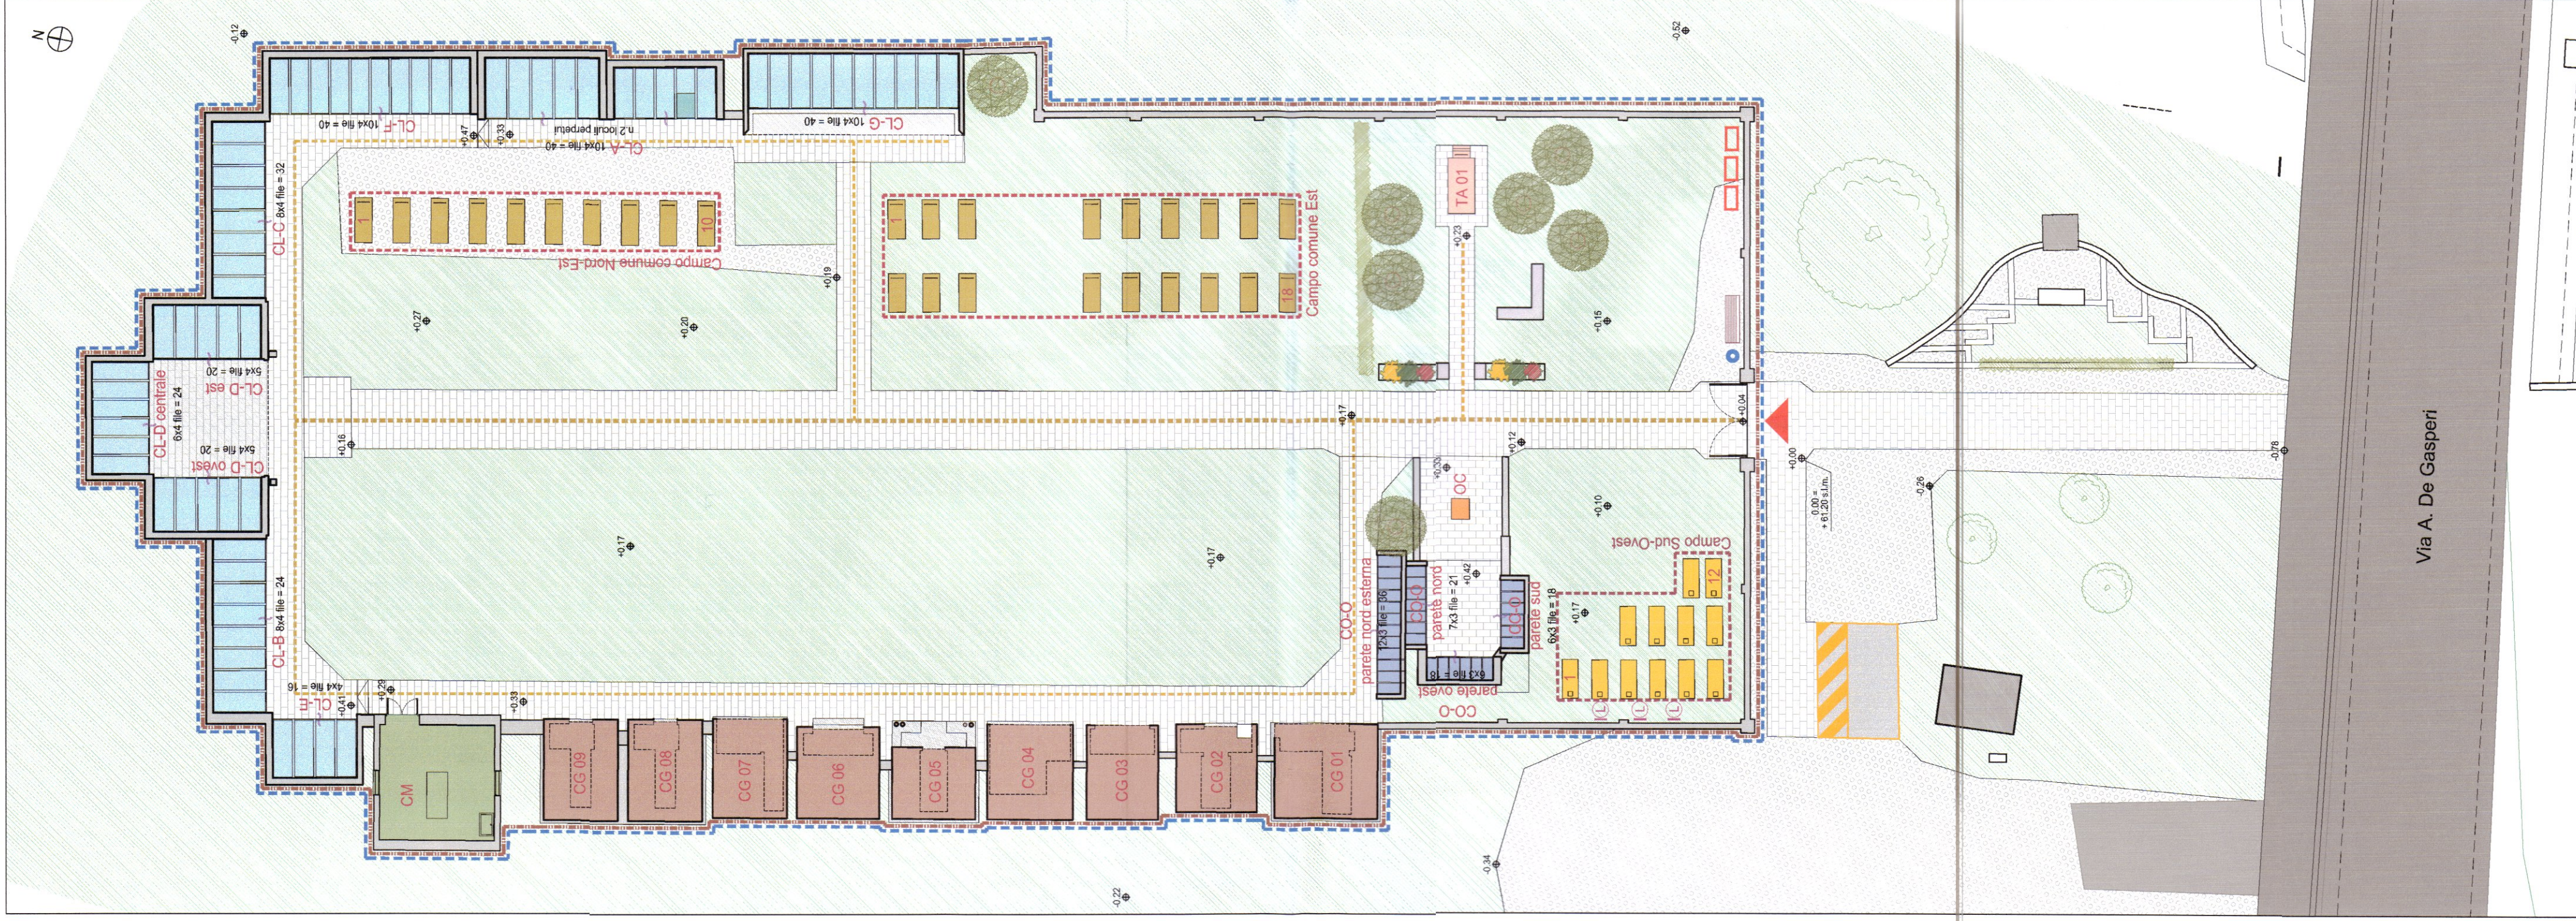

PLANIMETRIA STATO DI FATTO - USI DEL SUOLO - Scala 1:200

PLANIMETRIA STATO DI PROGETTO - USI DEL SUOLO - Scala 1:200

COMUNE DI RIESE PIO X
CONSIGLIO DI BACINO DI RIEVISO
PROVINCIA DI TREVISO
Via Giuseppe Saragat, 31
31039 Riese Pio X (TV)

PRIULA
CONSIGLIO DI BACINO DI RIEVISO
PROVINCIA DI TREVISO
Via Giuseppe Saragat, 31
31039 Fontana di Villalba (TV)

CONTARINA S.P.A.
Via Vittorio Veneto, 6
31027 Lovadina di Spresiano (TV)

PIANO REGOLATORE CIMITERIALE COMUNALE

Progetto:
Contarina SpA
Via Vittorio Veneto, 6 – 31027 Lovadina di Spresiano (TV)

Progettazione:
Arch. Chiara Garotto
Via Brentinella 11 - 31023 Resana (TV)
email: genio.civico@archgarotto.it
mobile: 3494948080

Collaborazione per gli aspetti igienico sanitari:
Ing. Mauro Benozzi
Via Giorgione, 18 – 35012 Camposampiero (PD)

PO.08

**CIMITERO DI
POGGIANA**

Tavola di Progetto

**USI DEL SUOLO
COMPARAZIONE STATO DI FATTO
E STATO DI PROGETTO**

Data elaborato: REV.00. - 13/07/2022