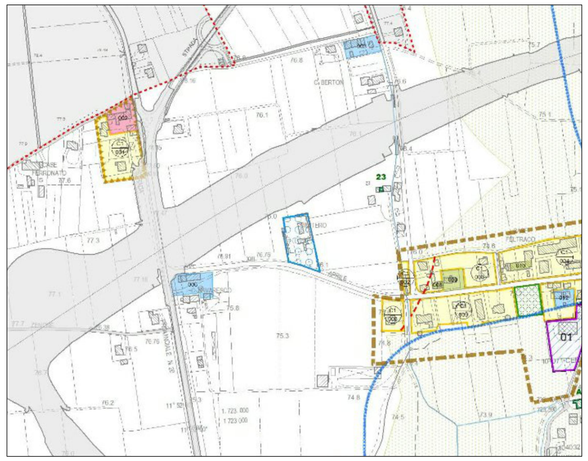

ESTRATTO P.I. - Elaborato 01 - Variante n°3
Zonizzazione intero territorio comunale - scala 1:5.000 - dicembre 2020

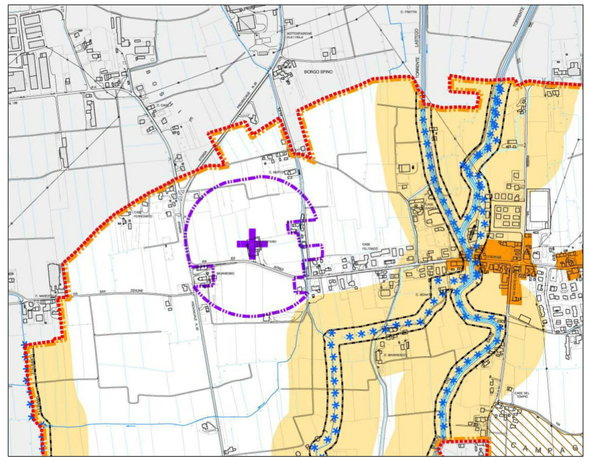

ESTRATTO P.A.T. - Elaborato 1
Carta dei Vincoli e della Pianificazione Territoriale - scala 1:10.000 - 17.02.2014

ESTRATTO DI MAPPA - scala 1:2.000 - Comune di Riese Pio X
Fg. 1, mapp. A, 194, 195, 197, 221, 222, 229

MAPPALE	QUALITA'	SUPERFICIE	INTESTATARIO	DIRITTO
A	CIMITERO	2.337	Comune di Riese Pio X	Proprietà 1/1
194	SEMINATIVO	34	Comune di Riese Pio X	Proprietà 1/1
195	SEMIN. ARBOR.	40	Comune di Riese Pio X	Proprietà 1/1
197	SEMINATIVO	15	Carlesso Margherita Pivato Adriano Pivato Aida Pivato Armando Pivato Dante Pivato Giancarlo Pivato Maria Pivato Pia Pivato Pierina Pivato Rosanna Pivato Valdemiro	Usufruttuario parziale Comproprietario 2/3 Comproprietario 1/3 Comproprietario 2/3 Comproprietario 2/3 Comproprietario 2/3 Comproprietario 1/3 Comproprietario 1/3 Comproprietario 1/3 Comproprietario 1/3 Comproprietario 2/3
221	SEMIN. ARBOR.	426	Comune di Riese Pio X	Proprietà 1/1
222	SEMINATIVO	586	Berton Zaira Gazzola Elisa Gazzola Giovanni Gazzola Maria Lucia Gazzola Teresina	Usufruttuario parziale Comproprietario Comproprietario Comproprietario Comproprietario
229	SEMIN. ARBOR.	137	Comune di Riese Pio X	Proprietà 1/1
196	SEMIN. ARBOR.	10	Comune di Riese Pio X	Proprietà 1/1
204	SEMIN. ARBOR.	200	Comune di Riese Pio X	Proprietà 1/1
239	SEMIN. ARBOR.	60	Comune di Riese Pio X	Proprietà 1/1
765	SEMIN. IRRIG.	1.840	Gazzola Fabiola Gazzola Fabrizio	Proprietà 1/2 Proprietà 1/2
669	SEMINATIVO	3.854	Nussio Fabio	Proprietà 1/1
38	SEMIN. IRRIG.	8.362	Rigon Cristina	Proprietà 1/1
662	SEMIN. ARBOR.	212	Armellini Marino	Proprietà 1/1
661	SEMIN. ARBOR.	20	Armellini Marino	Proprietà 1/1

SITUAZIONE PARTICELLARE DA VISURE CATASTALI (Aprile 2022)

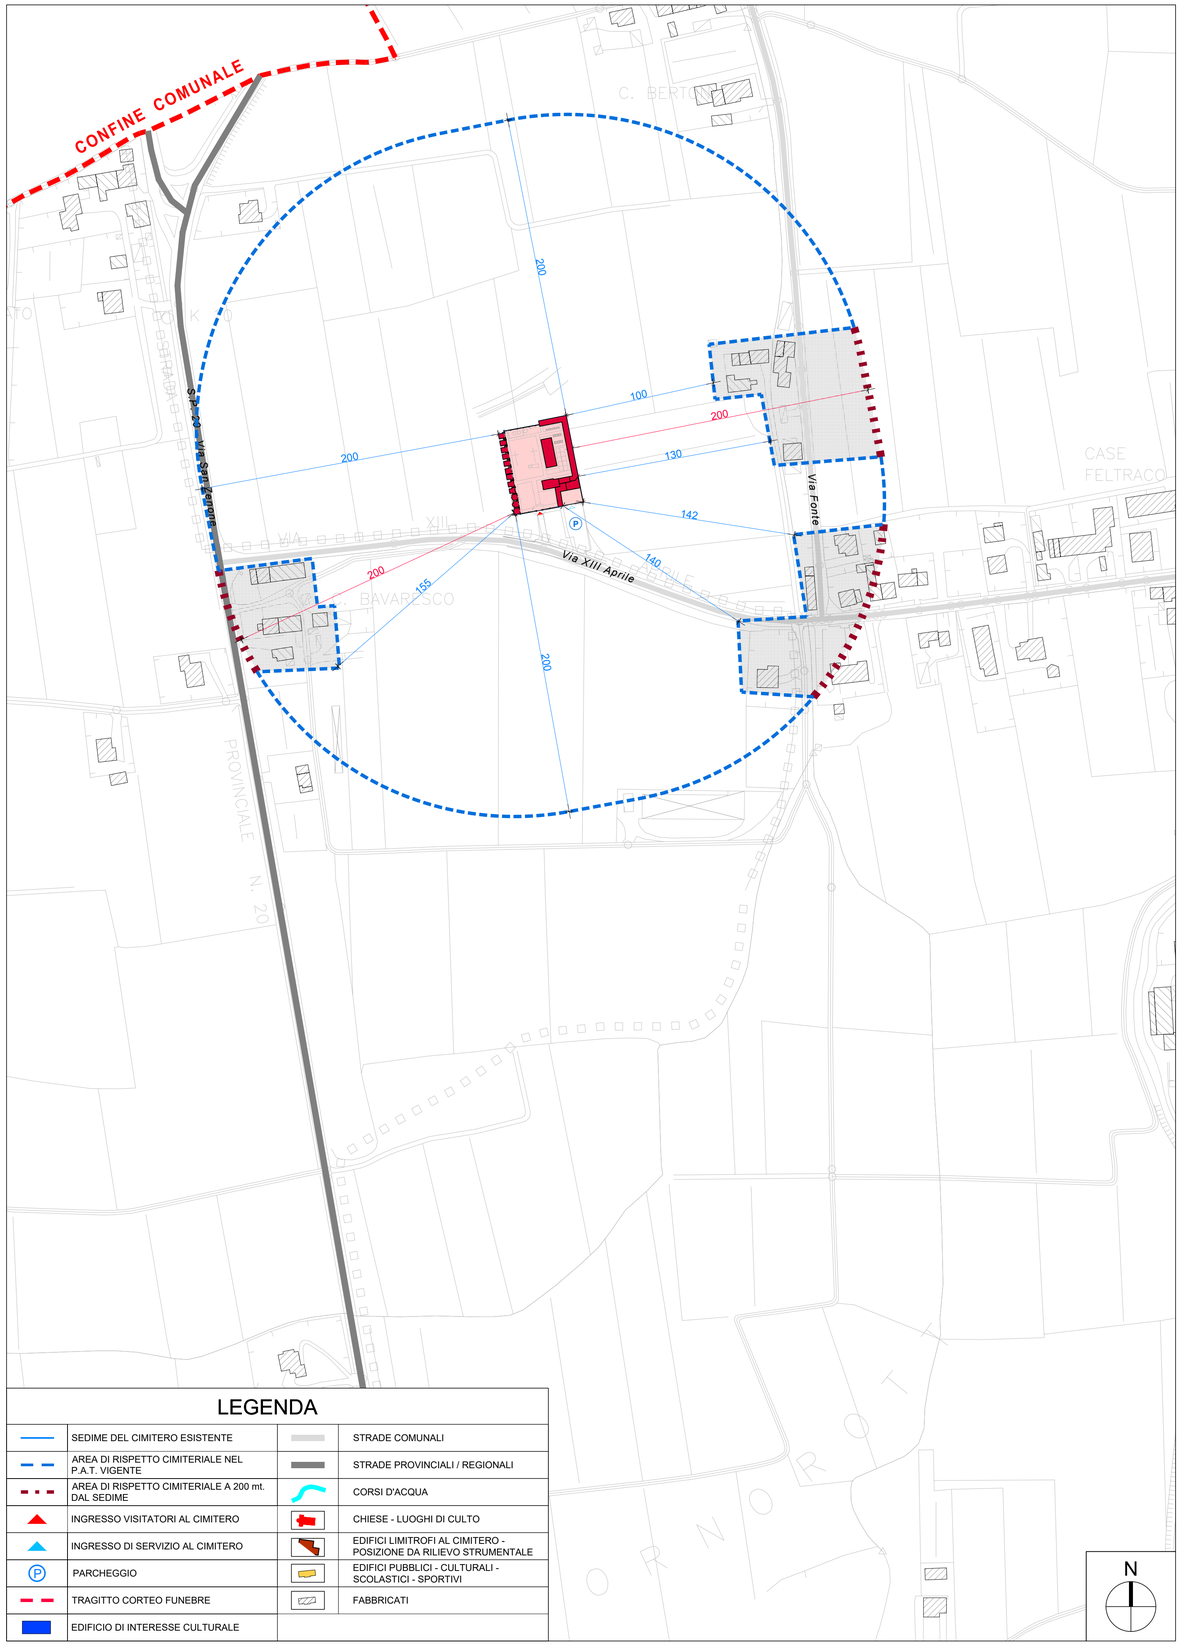

ESTRATTO C.T.R. CON INDIVIDUAZIONE DEL VINCOLO CIMITERIALE DEL CIMITERO DI SPINEDA
STATO DI PROGETTO - scala 1:2.000

COMUNE DI RIESE PIO X
PROVINCIA DI TREVISO
Via Giuseppe Sarto, 31
31039 Riese Pio X (TV)

PRIULA
CONSIGLIO DI BACINO DI TREVISO
Via Donatori del Sangue, 1
31020 Fontane di Villorba (TV)

CONTARINA S.P.A.
Via Vittorio Veneto, 6
31027 Lovadina di Spresiano (TV)

PIANO REGOLATORE CIMITERIALE COMUNALE

Progetto:
Contarina SpA
Via Vittorio Veneto, 6 – 31027 Lovadina di Spresiano (TV)

Progettazione:
Arch. Chiara Gerotto
Via Brentanella 11 - 31023 Resana (TV)
e-mail: gerotto.chiara@cheapnet.it
pec: chiara.gerotto@archiworldpec.it
mobile: 3494948080

Collaborazione per gli aspetti igienico sanitari:
Ing. Mauro Benozzi
Via Giorgione, 18 – 35012 Camposampiero (PD)

GEROTTO
CHIARA
07.09.2023
10:24:19
GMT+00:00

SP.04

CIMITERO DI SPINEDA

Tavola di Progetto

SEGNI DEL TERRITORIO VINCOLO CIMITERIALE

Data elaborato: REV.00.1 - 07/09/2023
Data elaborato: REV.00 - 13/07/2022