

LEGENDA

INTERVENTI	DESCRIZIONE INTERVENTO	REALIZZAZIONE
	1 Ricavo nuovo servizio igienico su locale quadri elettrici. Realizzazione di nuovi percorsi pavimentati	dal 2022
	2 Costruzione nuovo magazzino e ricavo area per deposito scoperto su angolo sud-est	dal 2022
	3 Riconversione ex ossario comune in cinerario comune Realizzazione area dispersione ceneri	dal 2022
	4 Nuovo campo quinquennale nord-ovest (+ n. 24 fosse) Completamento campo inumazione bambini	2022
	5 Realizzazione n. 6 tombe ipogee per tumulazione di urne cinerarie	dal 2028
	6 Costruzione n. 30 cellette ossario/cinerario angolo nord-est	2030
	7 Realizzazione n. 7 tombe ipogee per inumazione di urne cinerarie e n. 2 tombe ad avello di famiglia	su richiesta
	8 Costruzione n. 4 loculi + n. 6 loculi di fascia angolo nord-est	se necessario
CRONOLOGIA	2022 - Nuovo campo quinquennale nord-ovest (+ n. 24 fosse) 2027 - Esumazione campo quinquennale esistente nord-est (- n. 8 fosse) 2030 - Costruzione n. 30 cellette ossario/cinerario angolo nord-est	

INTERVENTI SU CIMITERO ESISTENTE

	NUOVE ALBERATURE		NUOVI MANUFATTI PER COLOMBARIO LOCULI
	NUOVE AREE VERDI		NUOVO CAMPO DI INUMAZIONE QUINQUENNALE
	ADEGUAMENTI E NUOVI PERCORSI PAVIMENTATI		NUOVO CAMPO DI INUMAZIONE DECENNALE
	NUOVA AREA DISPERSIONE CENERI E/O CINERARIO COMUNE		NUOVO CAMPO DI INUMAZIONE BAMBINI
	NUOVE CAPPELLE GENTILIZIE PRIVATE		INUMAZIONE DI URNE CINERARIE
	NUOVE TOMBE DI FAMIGLIA AD AVELLO		ADEGUAMENTO E RIORGANIZZAZIONE CAMPI DI INUMAZIONE ESISTENTI
	NUOVE TOMBE DI FAMIGLIA PER URNE		RICONFIGURAZIONE CON RISTRUTTURAZIONE E CAMBIO D'USO MANUFATTI ESISTENTI
	NUOVI MANUFATTI PER CELLETTE OSSARIO / CINERARIO		DISMISSIONE E DEMOLIZIONE PROGRAMMATA DI MANUFATTI ESISTENTI

COMUNE DI RIESE PIO X
PROVINCIA DI TREVISO
Via Giuseppe Santo, 31
31039 Riese Pio X (TV)

PRIULA
CONSIGLIO DI BACINO DI TREVISO
Via Donatori del Sangue, 1
31020 Fontane di Villorba (TV)

CONTARINA S.P.A.
Via Vittorio Veneto, 6
31027 Lovadina di Spresiano (TV)

PIANO REGOLATORE
CIMITERIALE COMUNALE

Progetto:
Contarina SpA
Via Vittorio Veneto, 6 – 31027 Lovadina di Spresiano (TV)

Progettazione:
Arch. Chiara Gerotto
Via Brentanella 11 - 31023 Resana (TV)
e-mail: gerotto.chiara@cheapnet.it
pec: chiara.gerotto@archiworldpec.it
mobile: 3494948080

Collaborazione per gli aspetti igienico sanitari:
Ing. Mauro Benozzi
Via Giorgione, 18 – 35012 Camposampiero (PD)


SP.07

CIMITERO DI
SPINEDA

Tavola di Progetto

COMPARAZIONE E
CRONOLOGIA INTERVENTI

Data elaborato: REV.00.1 - 07/09/2023
Data elaborato: REV.00 - 13/07/2022

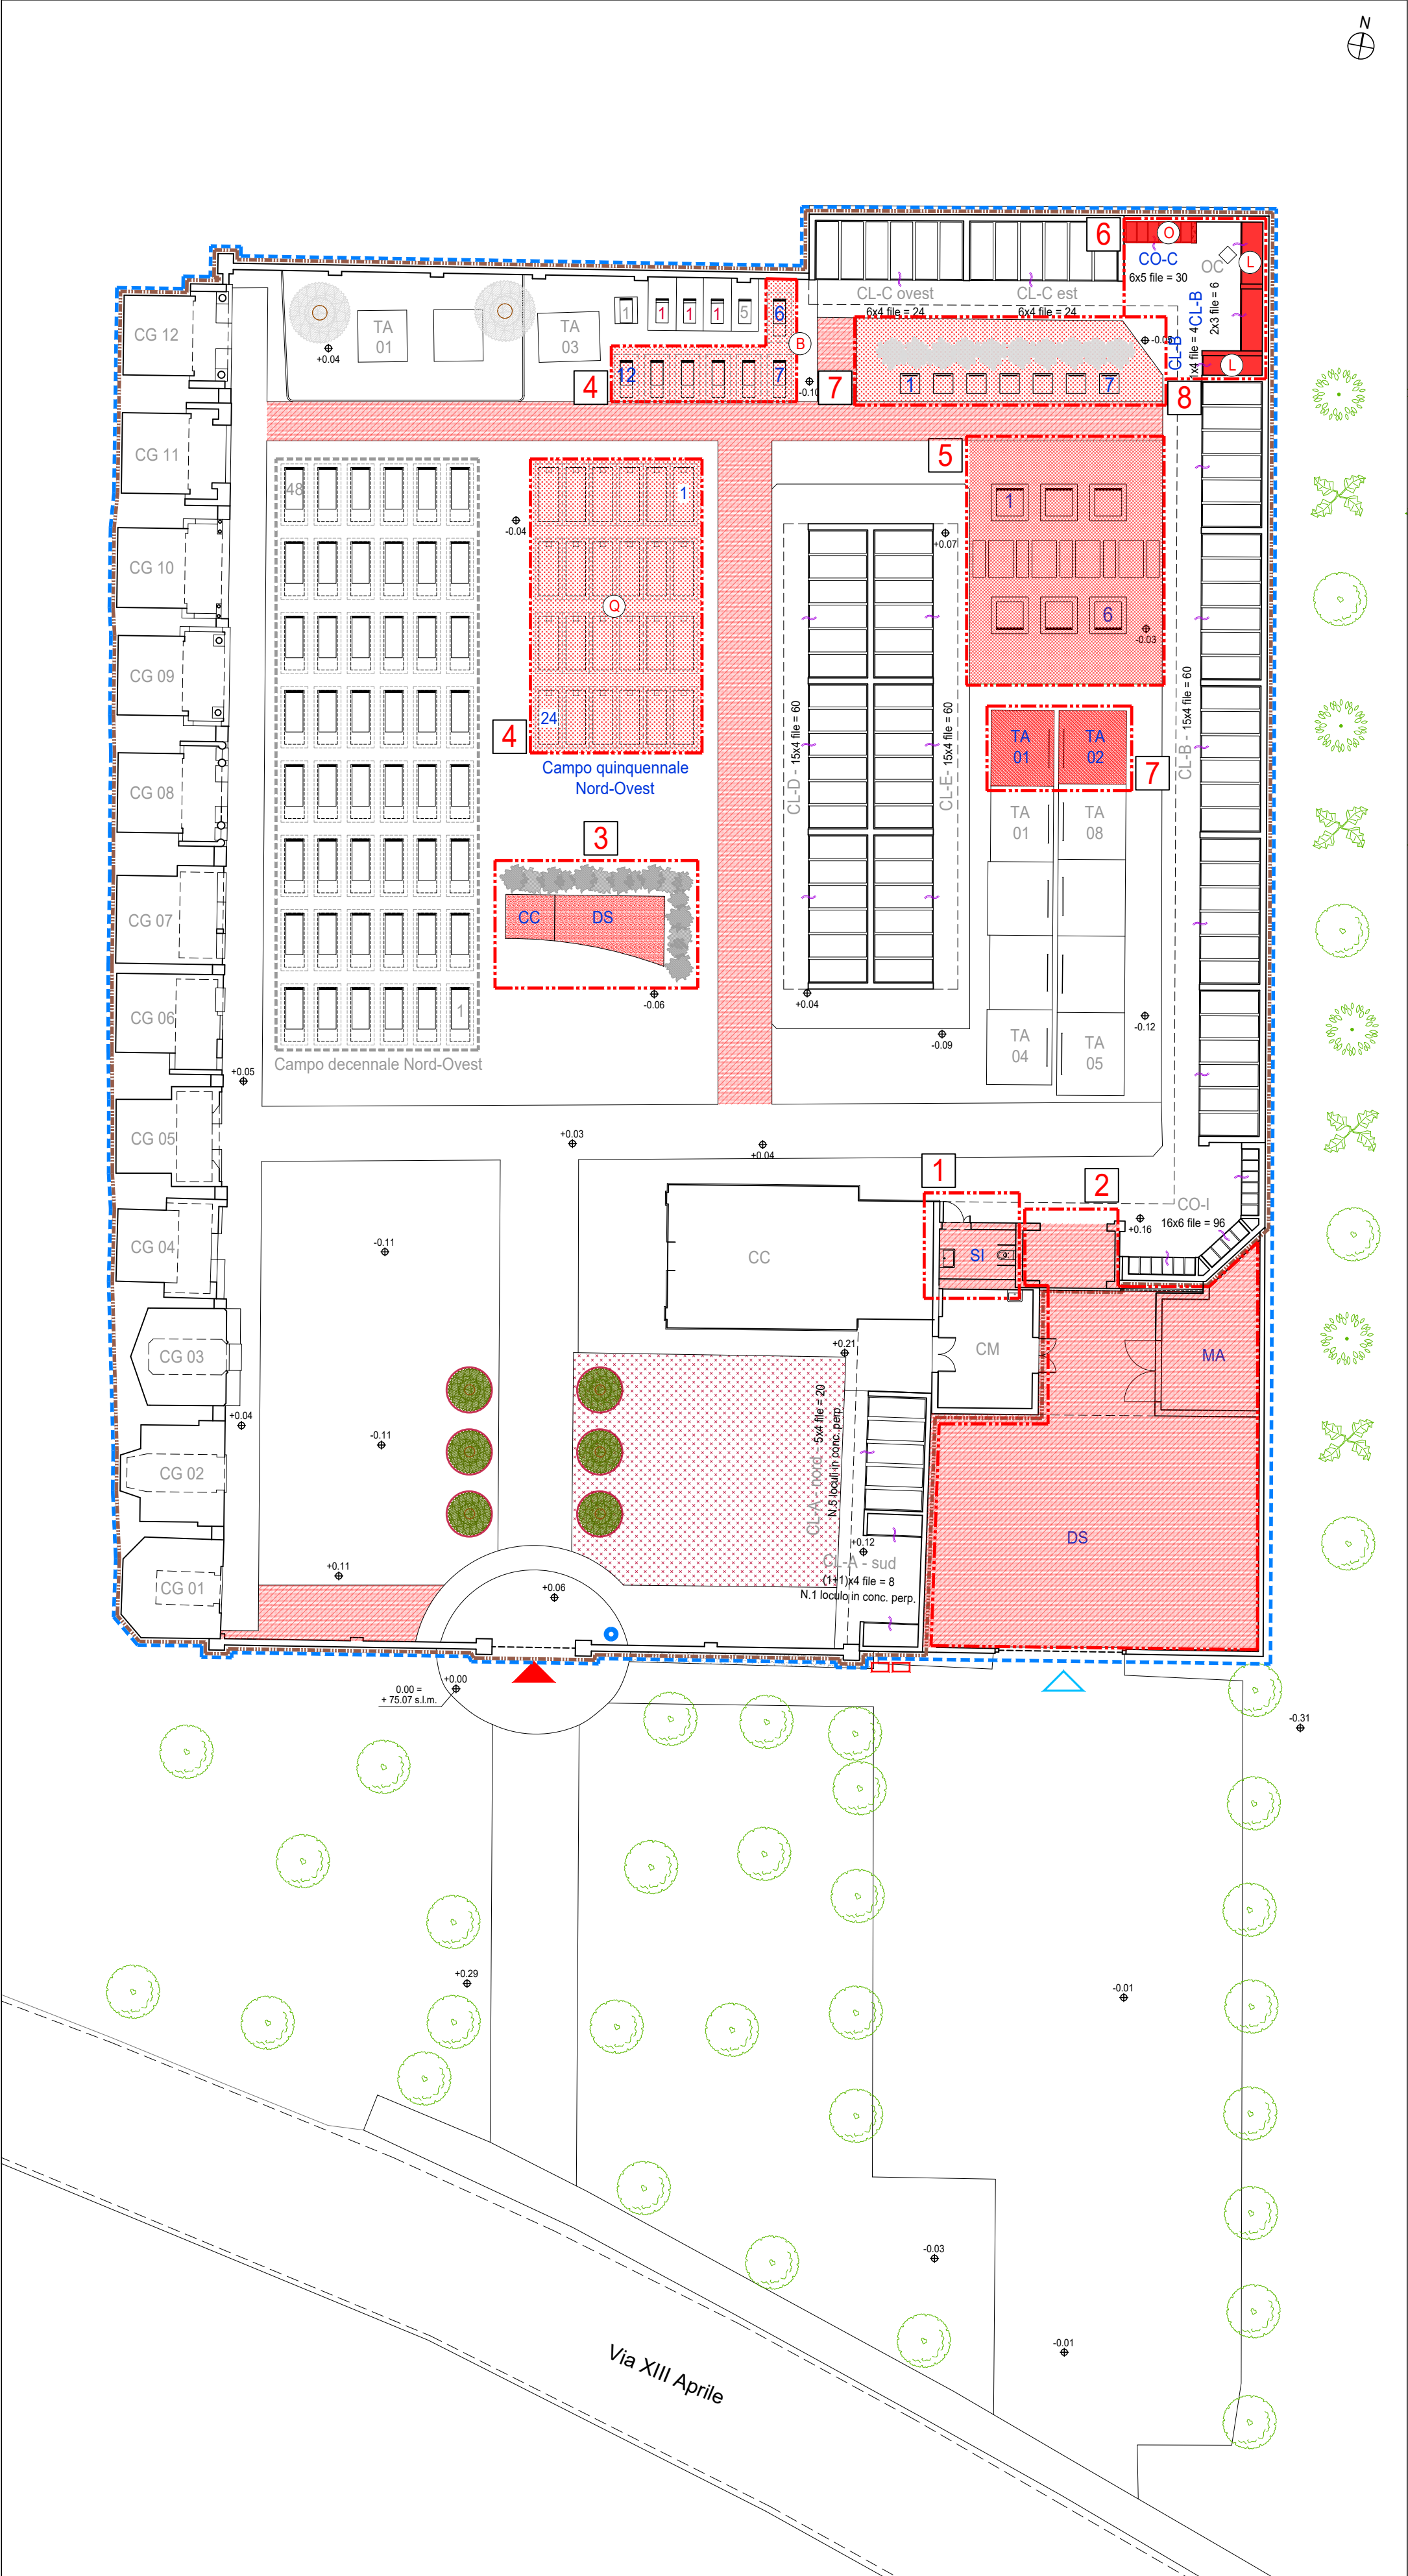

PLANIMETRIA GENERALE - INDIVIDUAZIONE INTERVENTI - Scala 1:200