

LEGENDA:

|  |       |                                                                  |  |                                                                      |
|--|-------|------------------------------------------------------------------|--|----------------------------------------------------------------------|
|  | CG    | CAPPELLA GENTILIZIA ESISTENTE                                    |  | PERCORSI SCOPERTI PAVIMENTATI                                        |
|  | CG    | CAPPELLA GENTILIZIA IN PREVIS. DA P.R.C.                         |  | PAVIMENTAZIONE IN QUADRONI                                           |
|  | TA    | TOMBA AD AVELLO ESISTENTE                                        |  | PAVIMENTAZIONE IN MARMO                                              |
|  | TA    | TOMBA AD AVELLO IN PREVIS. DA P.R.C.                             |  | AREA A VERDE                                                         |
|  |       | FOSSA DI INUMAZIONE IN CAMPO COMUNE DECENNALE                    |  | VEGETAZIONE A BASSO FUSTO                                            |
|  |       | FOSSA DI INUMAZIONE IN CAMPO COMUNE QUINQUENNALE                 |  | ALBERATURE A FOGLIA CADUCA (Acer campestre e specie affini)          |
|  | CL    | LOCULI IN COLOMBARIO IN CONCESSIONE PERPETUA                     |  | ALBERATURE SEMPREVERDI (Cupressus sempervirens o specie affini)      |
|  | CL    | LOCULI IN COLOMBARIO ESISTENTI                                   |  | PUNTO EROGAZIONE ACQUA                                               |
|  | CL    | LOCULI IN COLOMBARIO IN PREVIS. DA P.R.C.                        |  | RASTRELLIERA INNAFFIATOI                                             |
|  | CL    | COLOMBARIO ESISTENTE CON 5° FILA IN PROGETTO                     |  | PUNTI DI RACCOLTA RIFIUTI                                            |
|  | CO    | OSSARI/CINERARI IN COLOMBARIO ESISTENTI                          |  | PANCHINA                                                             |
|  | CO    | OSSARI/CINERARI IN PREVIS. DA P.R.C.                             |  | LATO DI ACCESSO AL SEPOLCRO                                          |
|  | OC/CC | OSSARIO COMUNE/ CINERARIO COMUNE                                 |  | LAPIDE/CIPPO FUNERARIO STORICO                                       |
|  | TU    | TUMULAZIONE DI URNE CINERARIE                                    |  | INGRESSO PUBBLICO ESISTENTE                                          |
|  | IU    | INUMAZIONE DI URNE CINERARIE                                     |  | INGR. PUBBLICO IN PROGETTO                                           |
|  | CC    | CAPPELLA CIMITERIALE                                             |  | INGR. DI SERVIZIO ESISTENTE                                          |
|  | DC    | AREA DISPERSIONE CENERI                                          |  | INGR. DI SERVIZIO IN PROGETTO                                        |
|  | CM    | CAMERA MORTUARIA                                                 |  | QUOTA ALTIMETRICA                                                    |
|  | MA    | MAGAZZINI/LOCALI TECNICI                                         |  | PERCORSI PRINCIPALI "ACCESSIBILI" DI DISTRIBUZIONE                   |
|  | DS    | DEPOSITO SCOPERTO                                                |  | PERCORSI SECONDARI "ACCESSIBILI"                                     |
|  | Si/SA | SERVIZI IGIENICI VISITATORI / ADDETTI                            |  | DISMISSIONE ALLO SCADERE DELLA CONCESSIONE CON RIPRISTINO DEI LUOGHI |
|  | SC    | SERVIZIO DI CUSTODIA                                             |  | TUTELA                                                               |
|  | AR    | AREE DESTINATE A RINNOVO O RICONCESSIONE PER TOMBE DI FAMIGLIA   |  | AREA CIMITERIALE P.R.C.                                              |
|  | TS    | AREA SCOPERTA PER TRASLAZIONE SALME CON RECINZIONE PROVVISORIALE |  | ZONA STORICA CIMITERIALE                                             |
|  |       | PAVIMENTAZIONE IN ASFALTO                                        |  | ZONA DI AMPLIAMENTO STORICO                                          |
|  |       | PAVIMENTAZIONE IN CLS                                            |  | ZONA DI ESPANSIONE                                                   |
|  |       | PAVIMENTAZIONE IN GHIAIA SCIOLTA                                 |  |                                                                      |

**COMUNE DI RIESE PIO X**  
PROVINCIA DI TREVISO  
Via Giuseppe Sarto, 31  
31039 Riese Pio X (TV)

**PRIULA**  
CONSIGLIO DI BACINO DI TREVISO  
Via Donatori del Sangue, 1  
31020 Fontane di Villorba (TV)

**CONTARINA S.P.A.**  
Via Vittorio Veneto, 6  
31027 Lovadina di Spresiano (TV)

**PIANO REGOLATORE CIMITERIALE COMUNALE**

Progetto:  
Contarina SpA  
Via Vittorio Veneto, 6 – 31027 Lovadina di Spresiano (TV)

Progettazione:  
Arch. Chiara Gerotto  
Via Brentanella 11 - 31023 Resana (TV)  
e-mail: gerotto.chiara@cheapnet.it  
pec: chiara.gerotto@archiworldpec.it  
mobile: 3494948080

Collaborazione per gli aspetti igienico sanitari:  
Ing. Mauro Benozzi  
Via Giorgione, 18 – 35012 Camposampiero (PD)


**SP.08**

CIMITERO DI SPINEDA


Tavola di Progetto

USI DEL SUOLO  
COMPARAZIONE STATO DI FATTO  
E STATO DI PROGETTO

Data elaborato: REV.00.1 - 07/09/2023  
Data elaborato: REV.00 - 13/07/2022

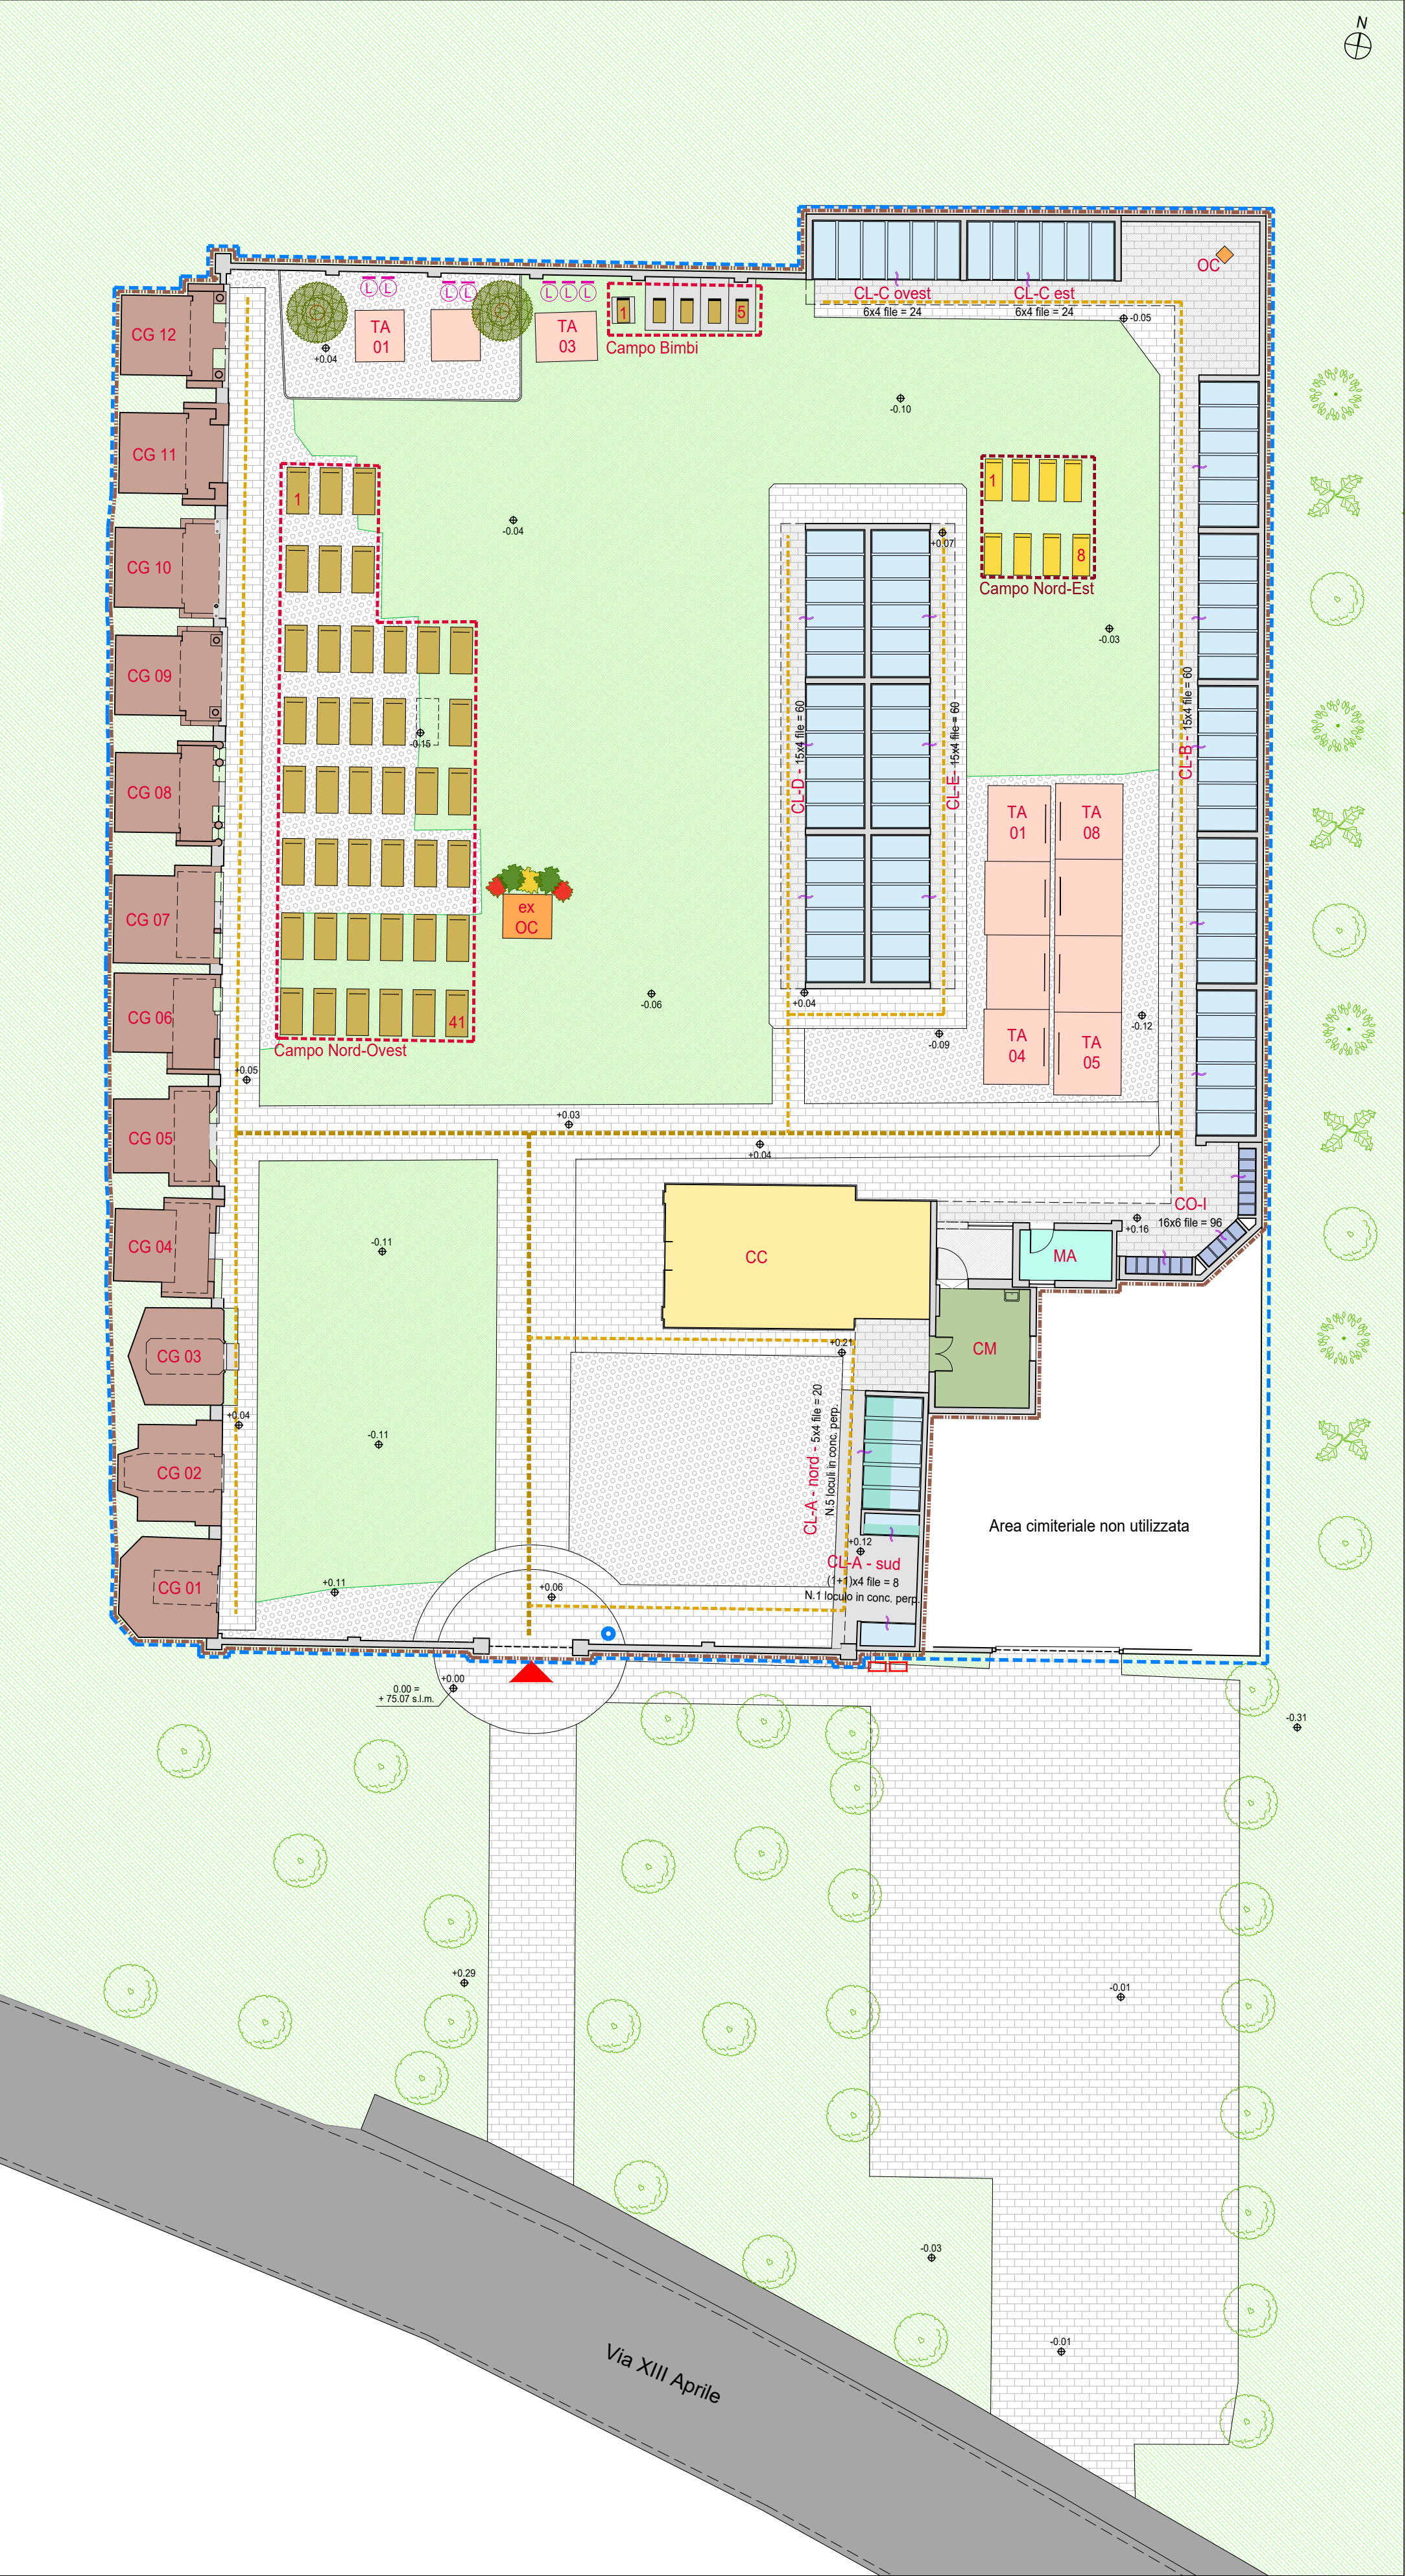

PLANIMETRIA STATO DI FATTO - USI DEL SUOLO - Scala 1:200

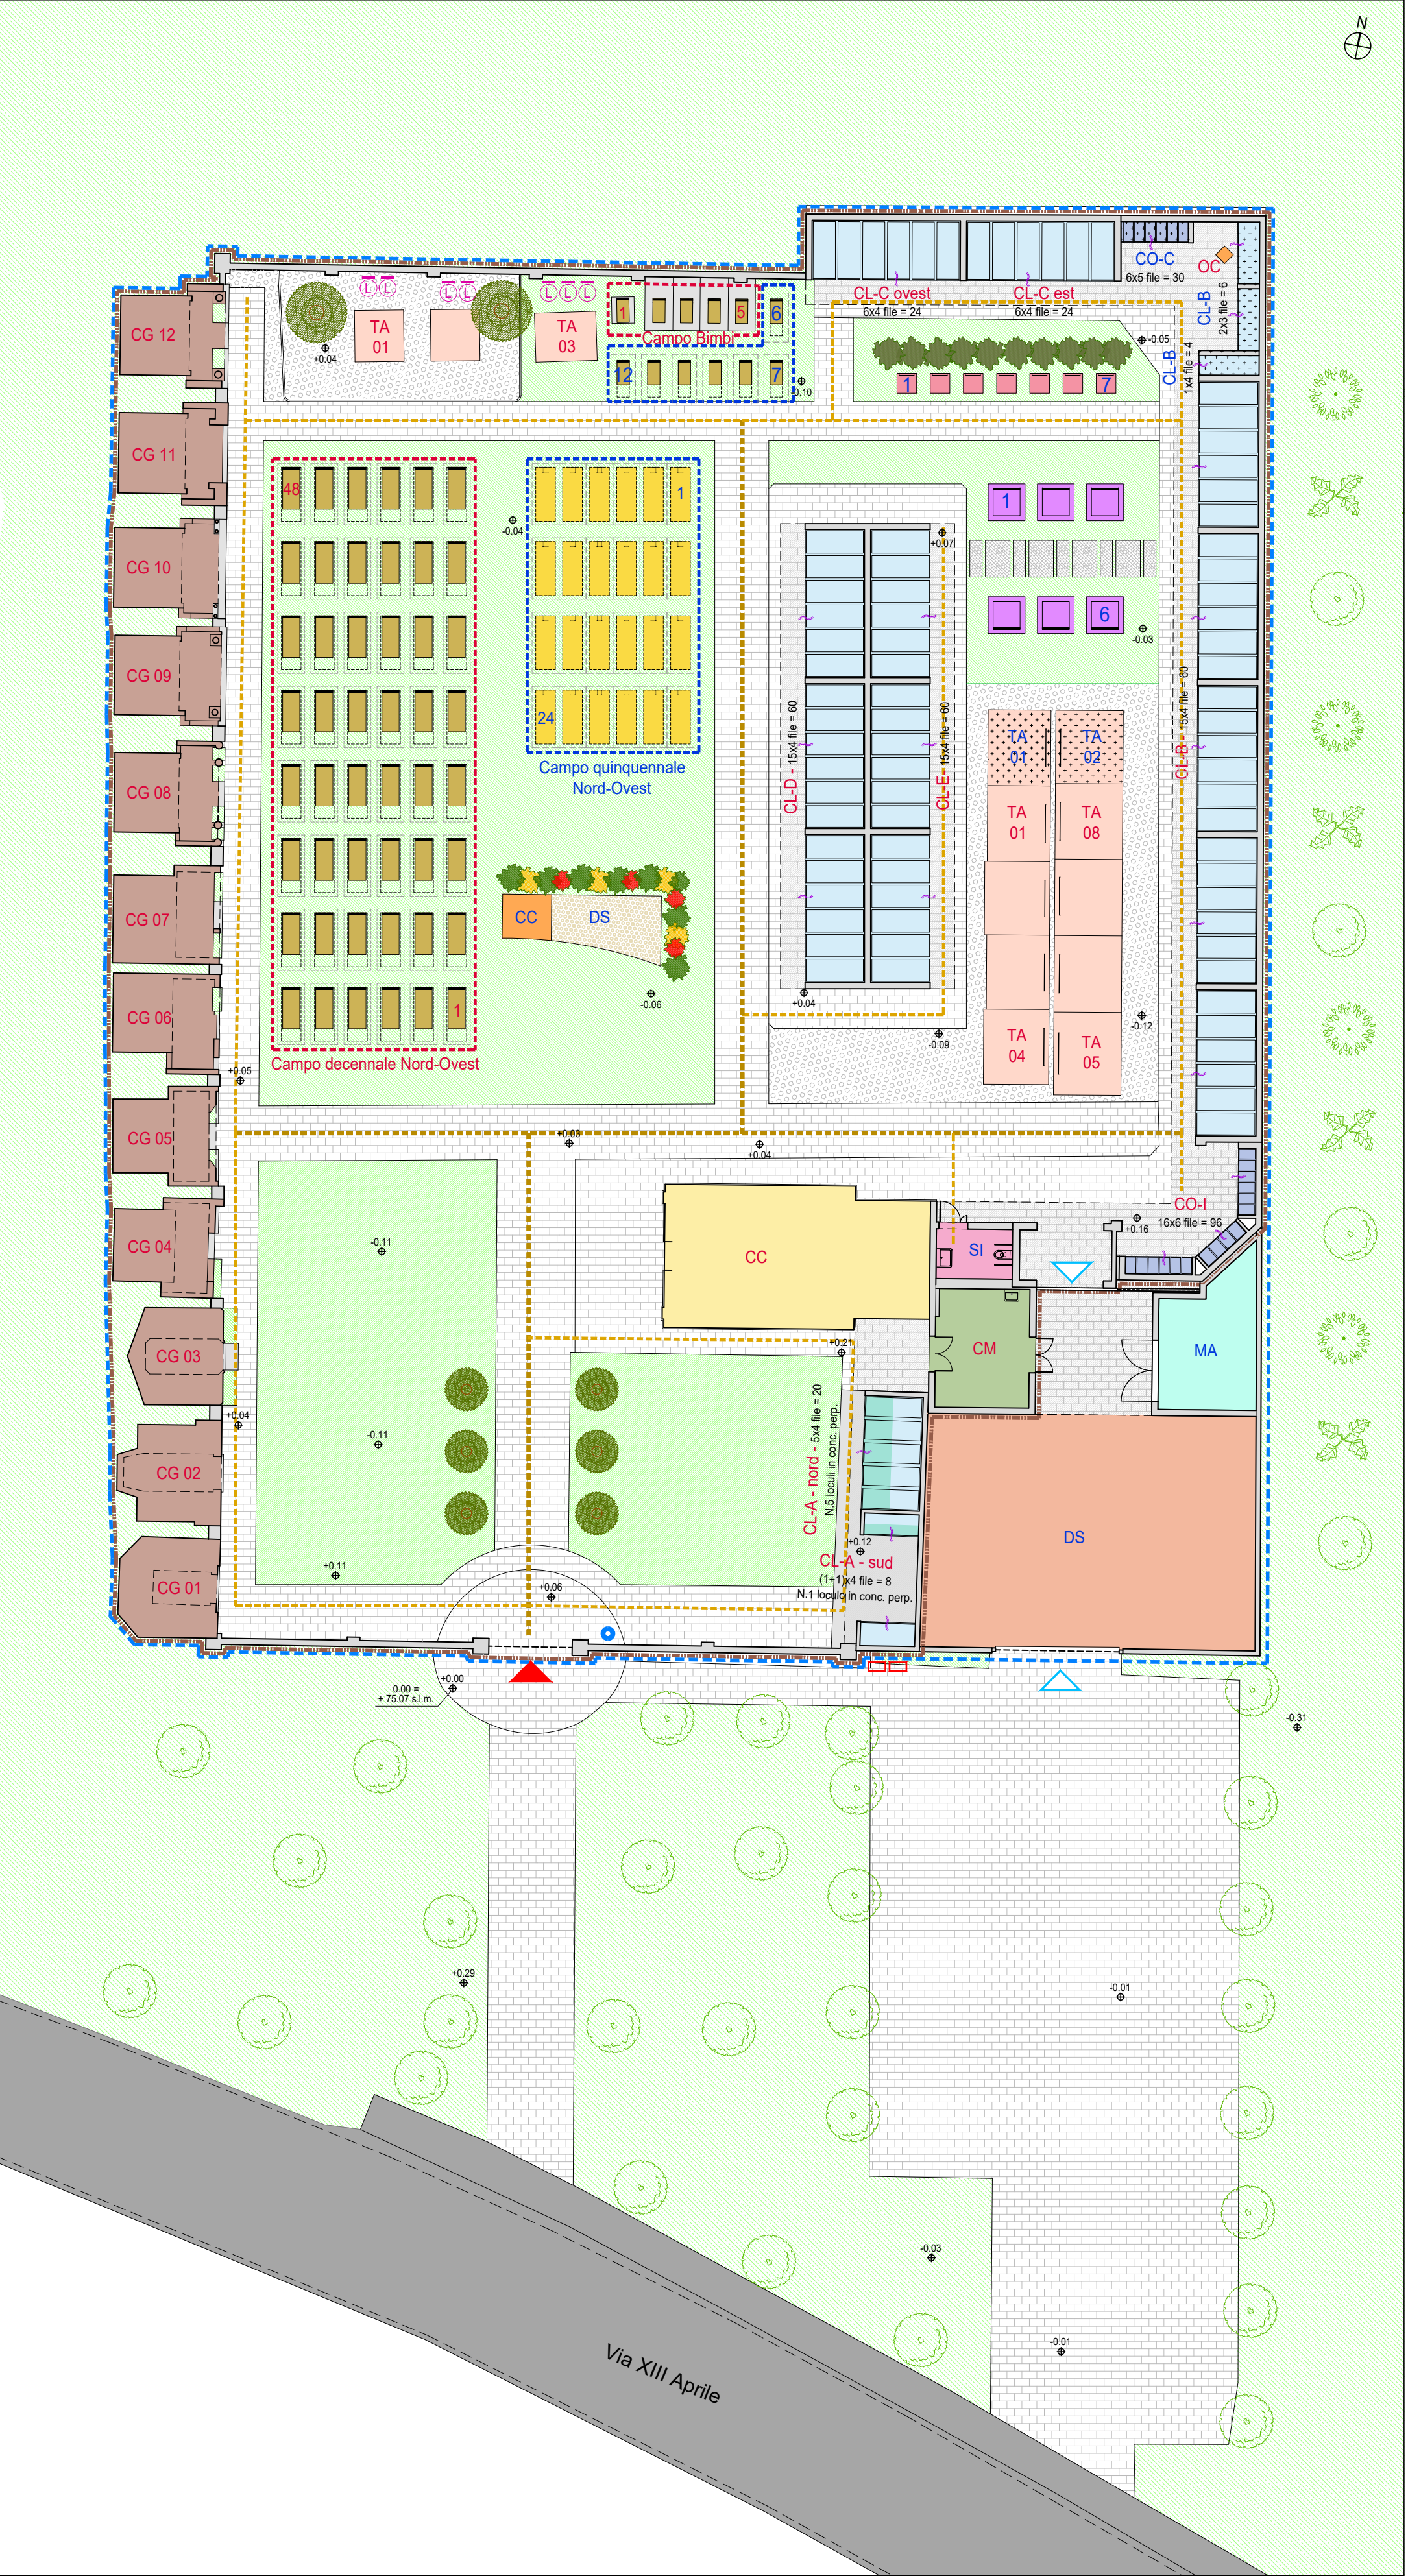

PLANIMETRIA STATO DI PROGETTO - USI DEL SUOLO - Scala 1:200