


PLANIMETRIA GENERALE STATO DI FATTO SCALA 1:200


Estratto di Mappa scala 1 : 2000

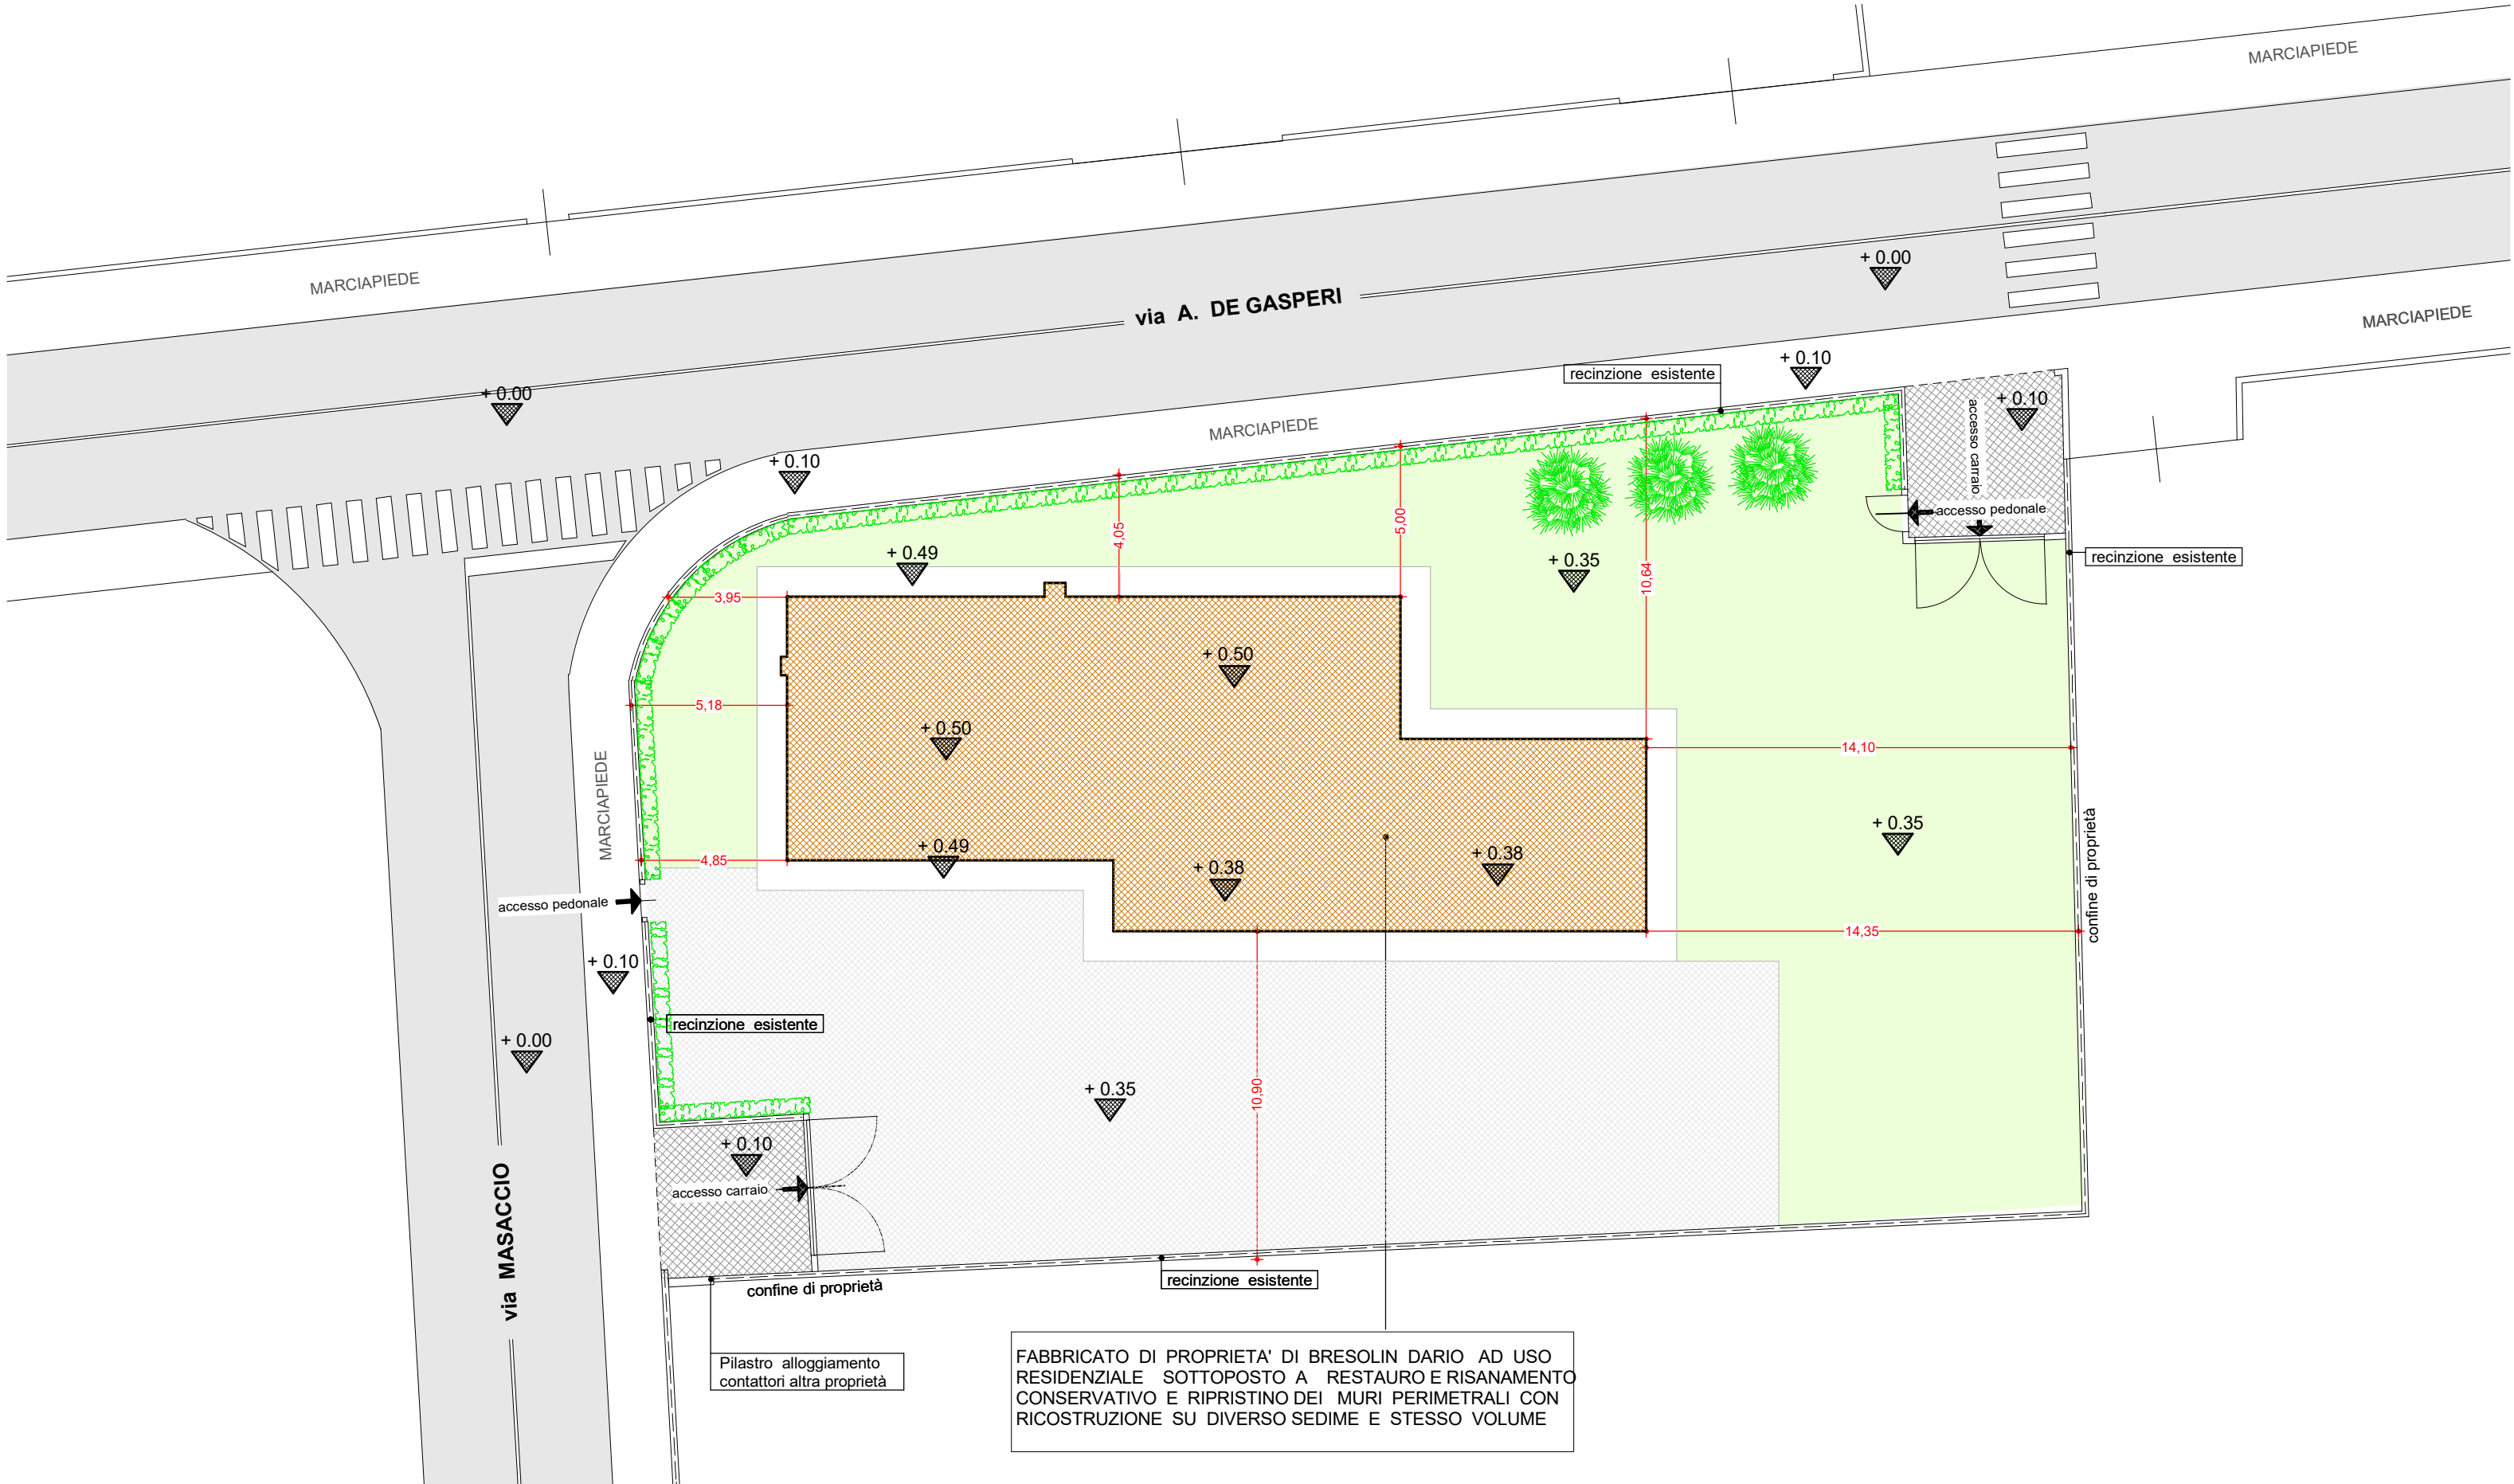

N
COMUNE DI RIESE PIO X
N.C.E.U.sezione B - foglio n.3
mappali n.144 sub.2-3
n.921



Estratto Piano degli Interventi scala 1:5000
Variante n.3 elaborato 01
luglio 2021

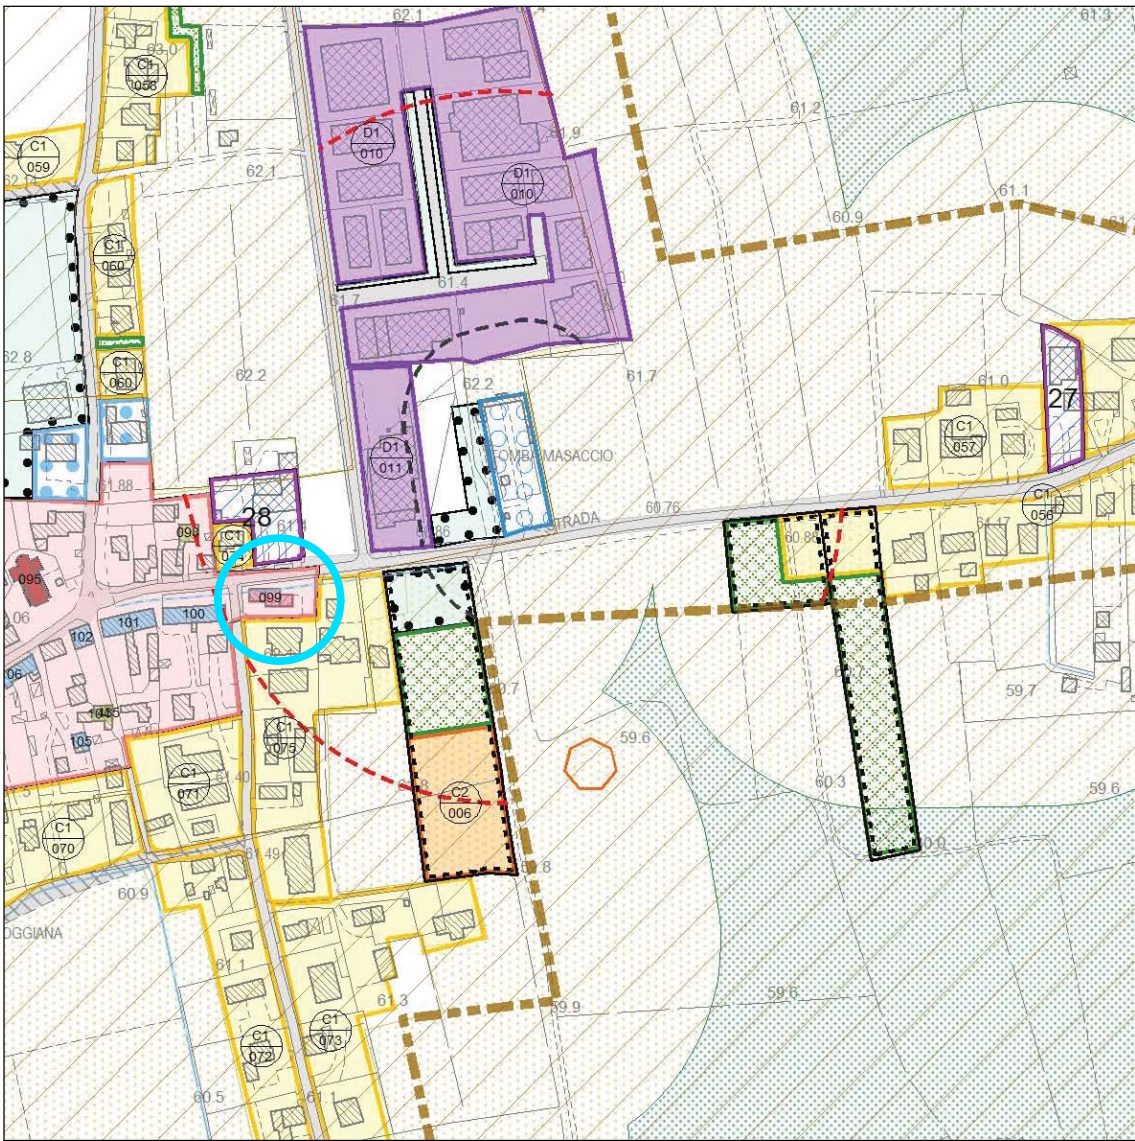

- | | |
|--------------------------------------|------------------------------|
| Centro Storico Zto A - art. 17 | Fabbricati Storici - art. 10 |
| Rispetto Cimiteriale 200 m - art. 46 | Grado di protezione 1 |
| individuazione fabbricato | Grado di protezione 2 |
| | Grado di protezione 3 |

PLANIMETRIA GENERALE DI PROGETTO SCALA 1:200

