



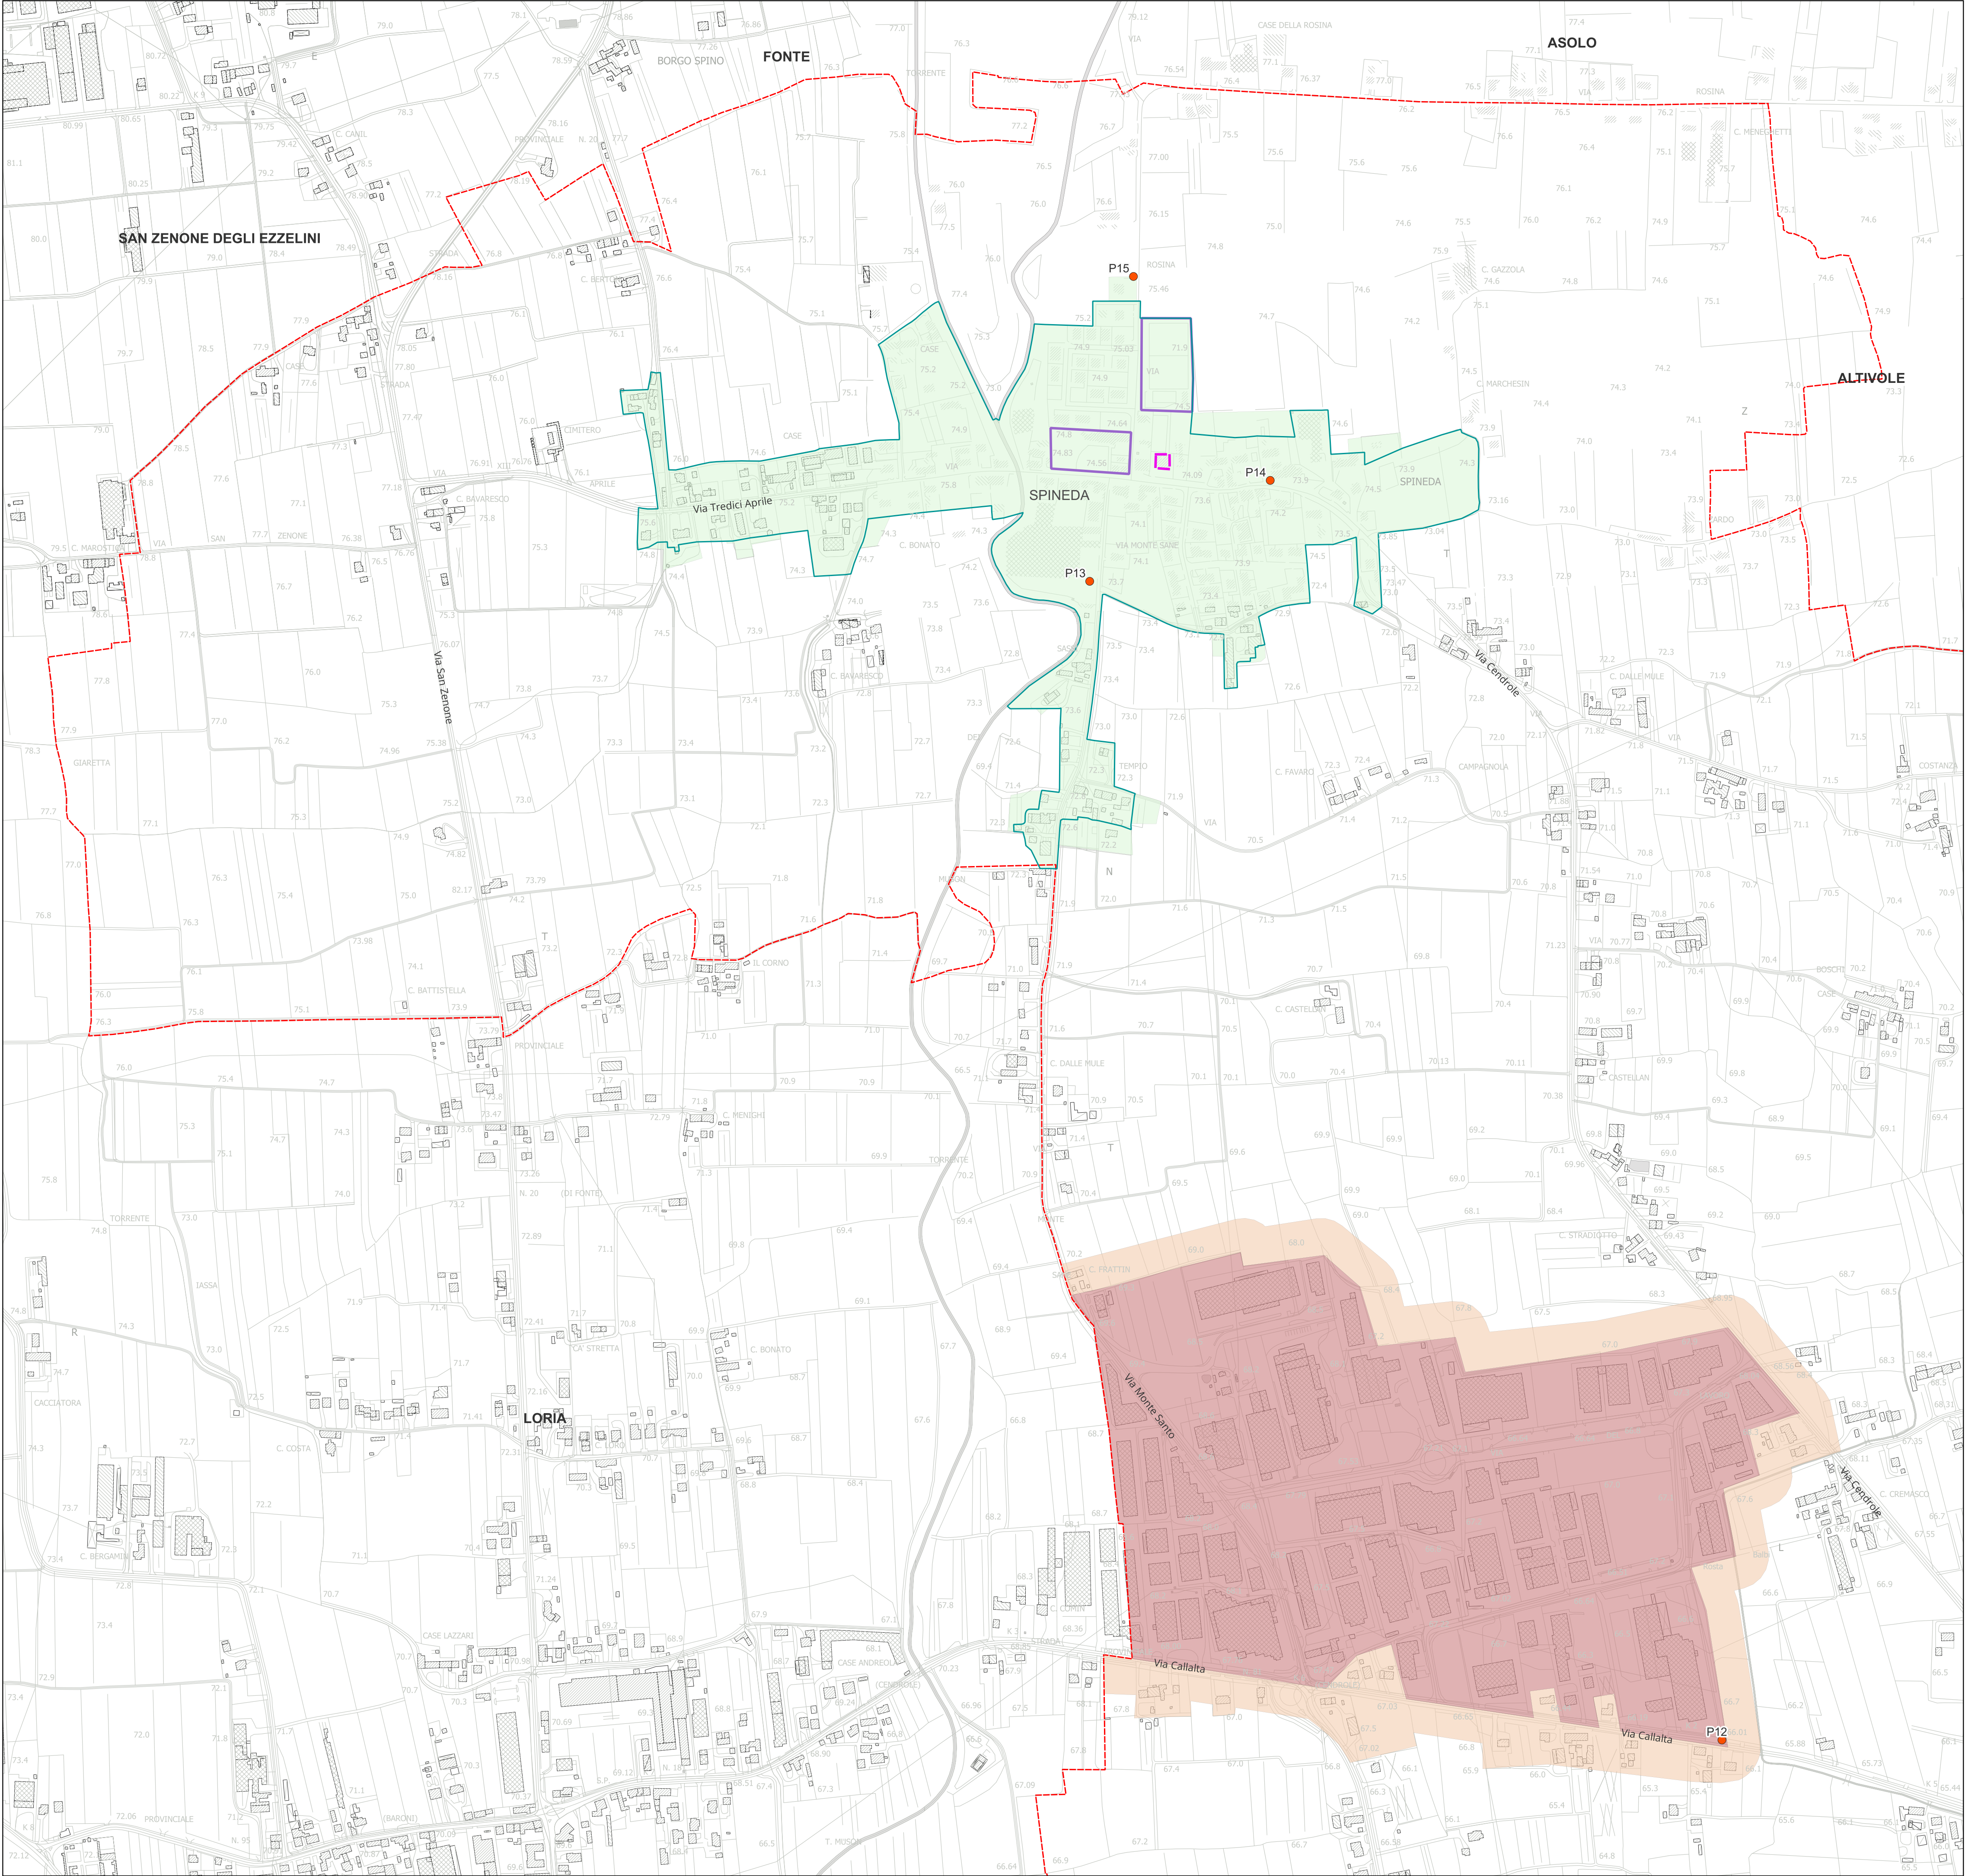

PCCA Zonizzazione:
Elaborato: Spineda - Balegante
Scala 1:5.000

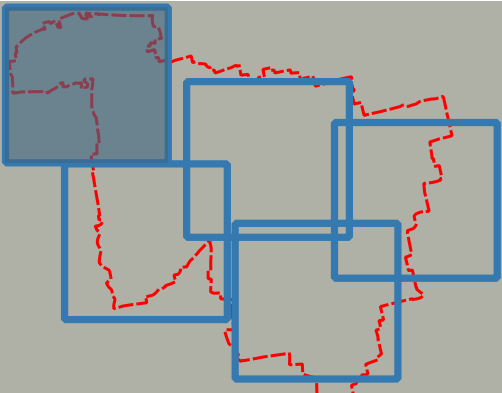

ZONIZZAZIONE (L.447/95 – DPCM 14/11/1997)

Classe	Descrizione	Limiti di immissione (dBA)		Limiti di emissione (dBA)	
		Diurno (6-22)	Notturno (22-6)	Diurno (6-22)	Notturno (22-6)
Classe I	Aree particolarmente protette	50	40	45	35
Classe II	Aree destinate ad uso prevalentemente residenziale	55	45	50	40
Classe III	Aree di tipo misto	60	50	55	45
Classe IV	Aree di intensa attività umana	65	55	60	50
Classe V	Aree prevalentemente industriali	70	60	65	55
Classe VI	Aree esclusivamente industriali	70	60	65	65
Area bianca Classe III	Aree agricole	60	50	55	45

ALTRI ELEMENTI

	Centri abitati
	Ricettori sensibili (SCUOLE)
	Aree per manifestazioni temporanee (limiti definiti nel Regolamento acustico)
	Punti di monitoraggio (P01-P16)
	Confini comunali



REGIONE DEL VENETO
PROVINCIA DI TREVISO
COMUNE DI RIESE PIO X

PIANO DI CLASSIFICAZIONE ACUSTICA DEL TERRITORIO
Aggiornamento

CARTOGRAFIA ZONIZZAZIONE - Spineda - Balegante
SCALA 1:5.000
Legge 26/10/1995 n° 447
Legge Regionale 10/05/1999 n° 21
DGRV 21/09/1993 n°4313

Descrizione	Scala	Rev.	Data	Nome File
Spineda - Balegante	1:5.000	00	13/12/2023	PCCA_zonizzazione.pdf

ESTREMI DI ADOZIONE/APPROVAZIONE
Adottato con Deliberazione del Consiglio Comunale n. del
Approvato con Deliberazione del Consiglio Comunale n. del

SINDACO: Matteo Guidolin
SEGRETARIO COMUNALE: Massimo Candia
ELABORAZIONE TECNICA: Giulia Svegliado
ELABORAZIONE GRAFICA: Chiara Teatini

Il tecnico responsabile
TCA n.979 Elenco Nazionale

Il responsabile
Area 3: Urbanistica, gestione del territorio
e manutenzioni

Dott.ssa Giulia Svegliado
Contrà Cortesi, 2 – 36046 Lusiana Conco (VI)

Dott. Alberto Andreatta