SUPERFICIE E DESTINAZIONI DELLE AREE

- AREE IN CESSIONE (STANDARD): 101.75 mq
- AREE PRIVATE DI MANOVRA E SOSTA ESTERNE: 71.25 mq
- AREE PRIVATE DI MANOVRA E SOSTA INTERNE: 124.22 mq
- MARCIAPIEDI INTERNI: 75.76 mq
- AREA A VERDE PRIVATO: 1'318.05 mq
- SUPERFICIE COPERTA EDIFICIO: 206.04 mq

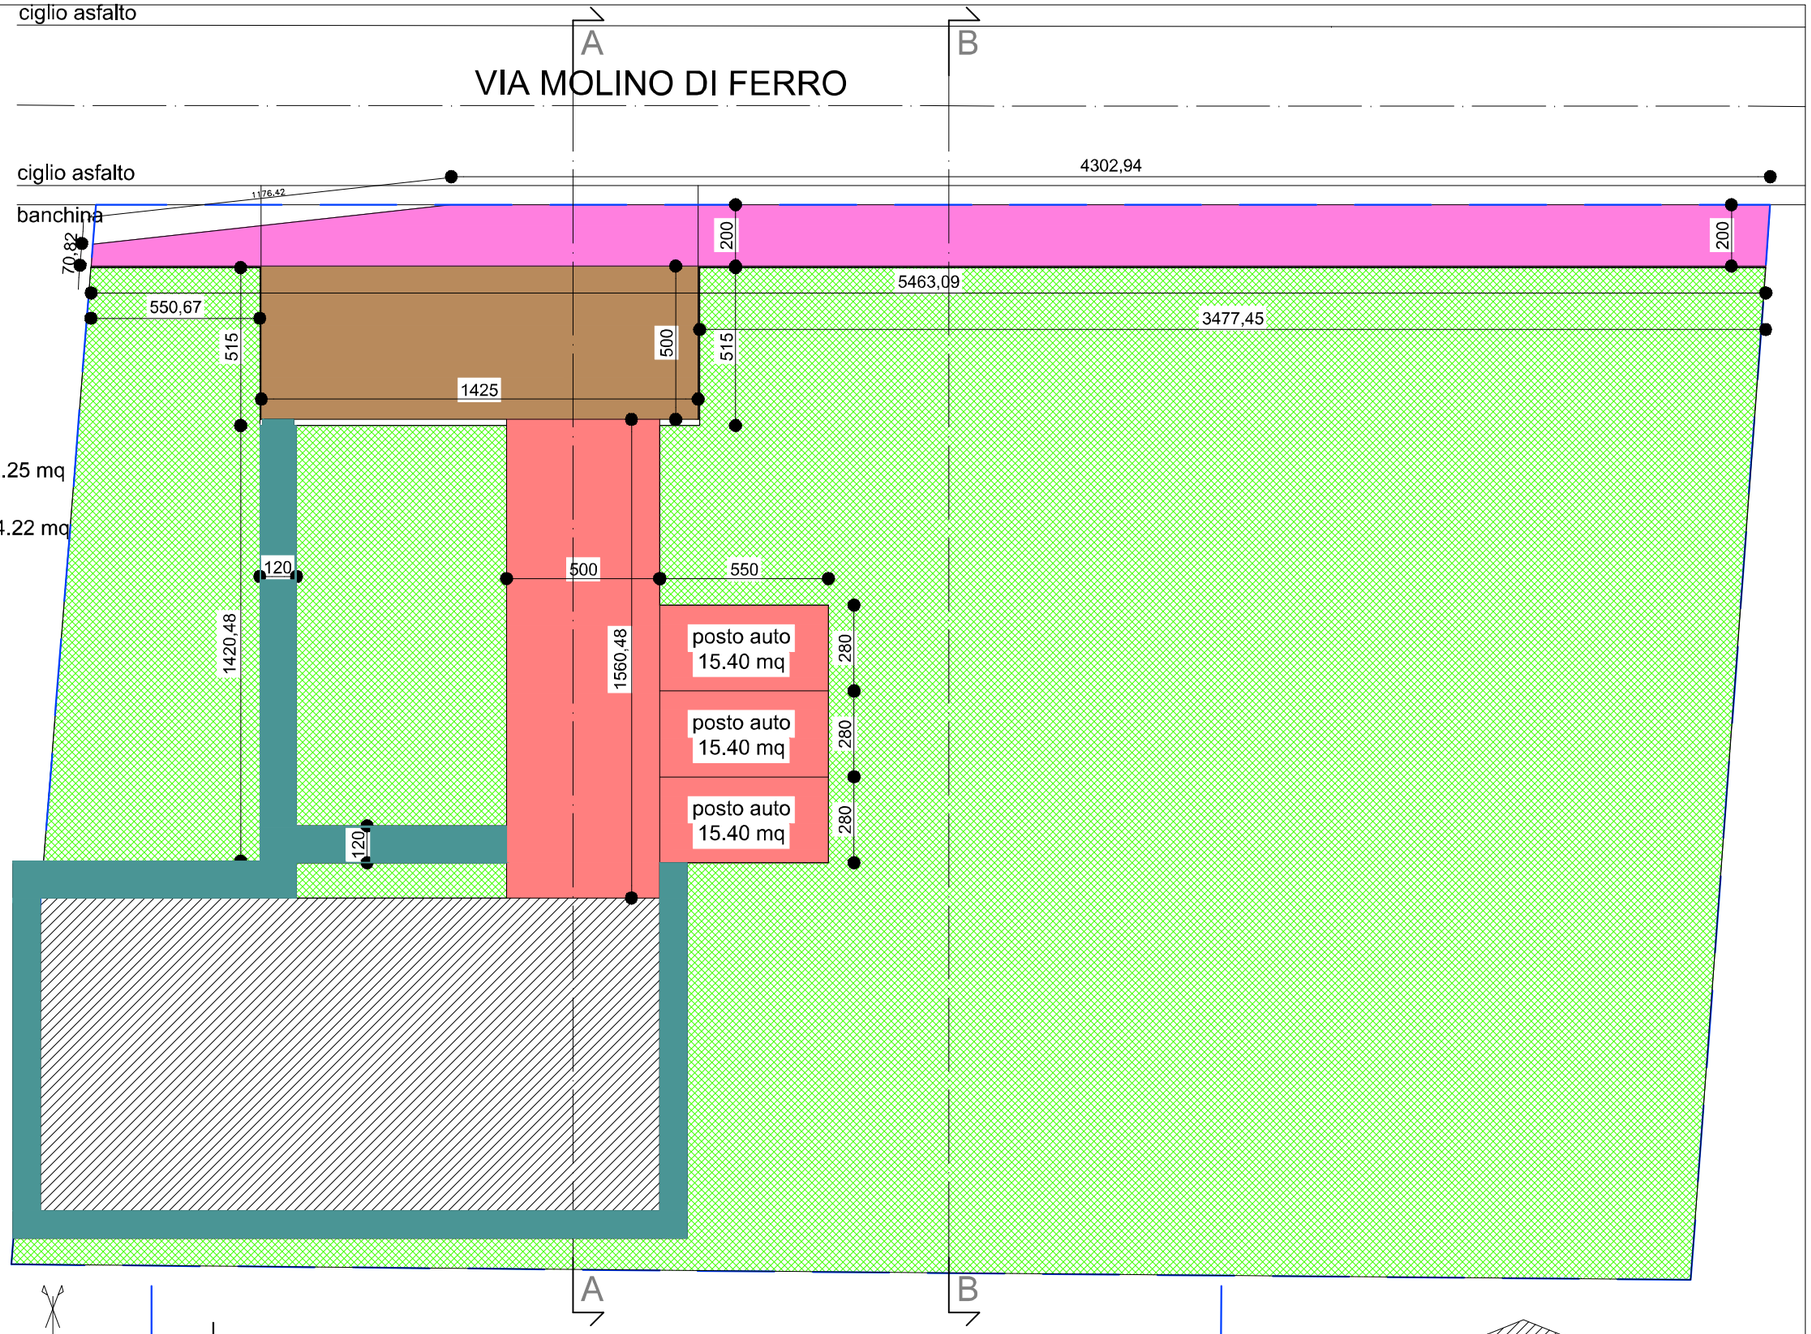

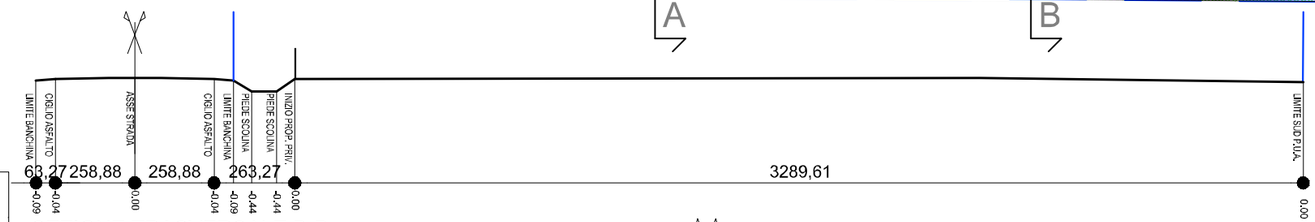

SEZIONE TRASVERSALE B-B

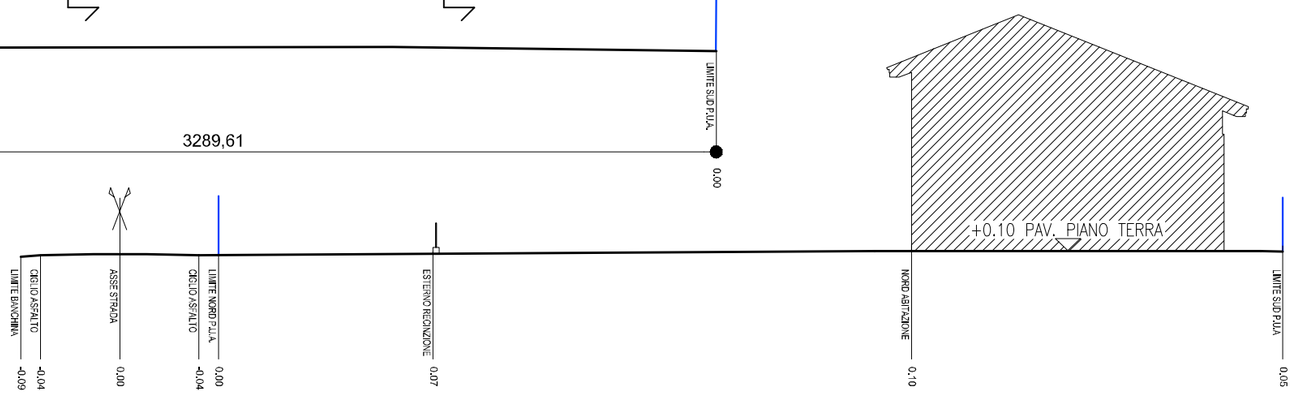

SEZIONE TRASVERSALE A-A